


圖例：
 - - - - - 計畫範圍
 ▨ 第3-2標施工範圍

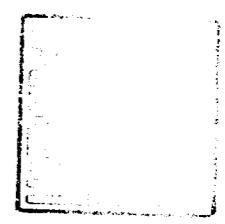

臺中市政府建設局
 Taichung City Government
 Construction Bureau

工程名稱
 臺中市政府水湳經貿園區
 區段徵收工程第3-2標



圖名
 總平面圖

設計單位
 林同棧工程顧問股份有限公司
 TYLIN INTERNATIONAL TAIWAN



複核	曾國誠	核准	林政亨
繪圖	張淑芬	比例	1:7000
設計	林政亨	日期	101.03

圖號
 GR-001



G:\DATA\CAD\WORK\10071\10713722 poststation1 2012-03-07115.30.21
 DIR C:\DATA\CAD\WORK\10071\10713722 DWG : BY : KCU : DATE: 2012-03-07 : PLOT SCALE: 1=7

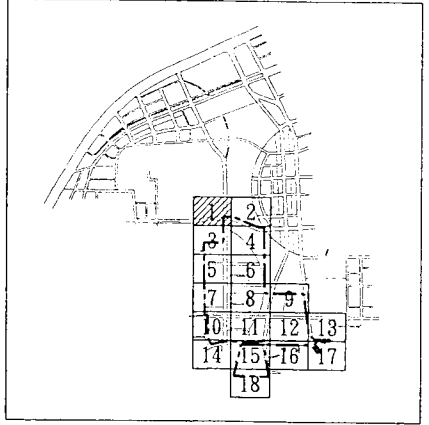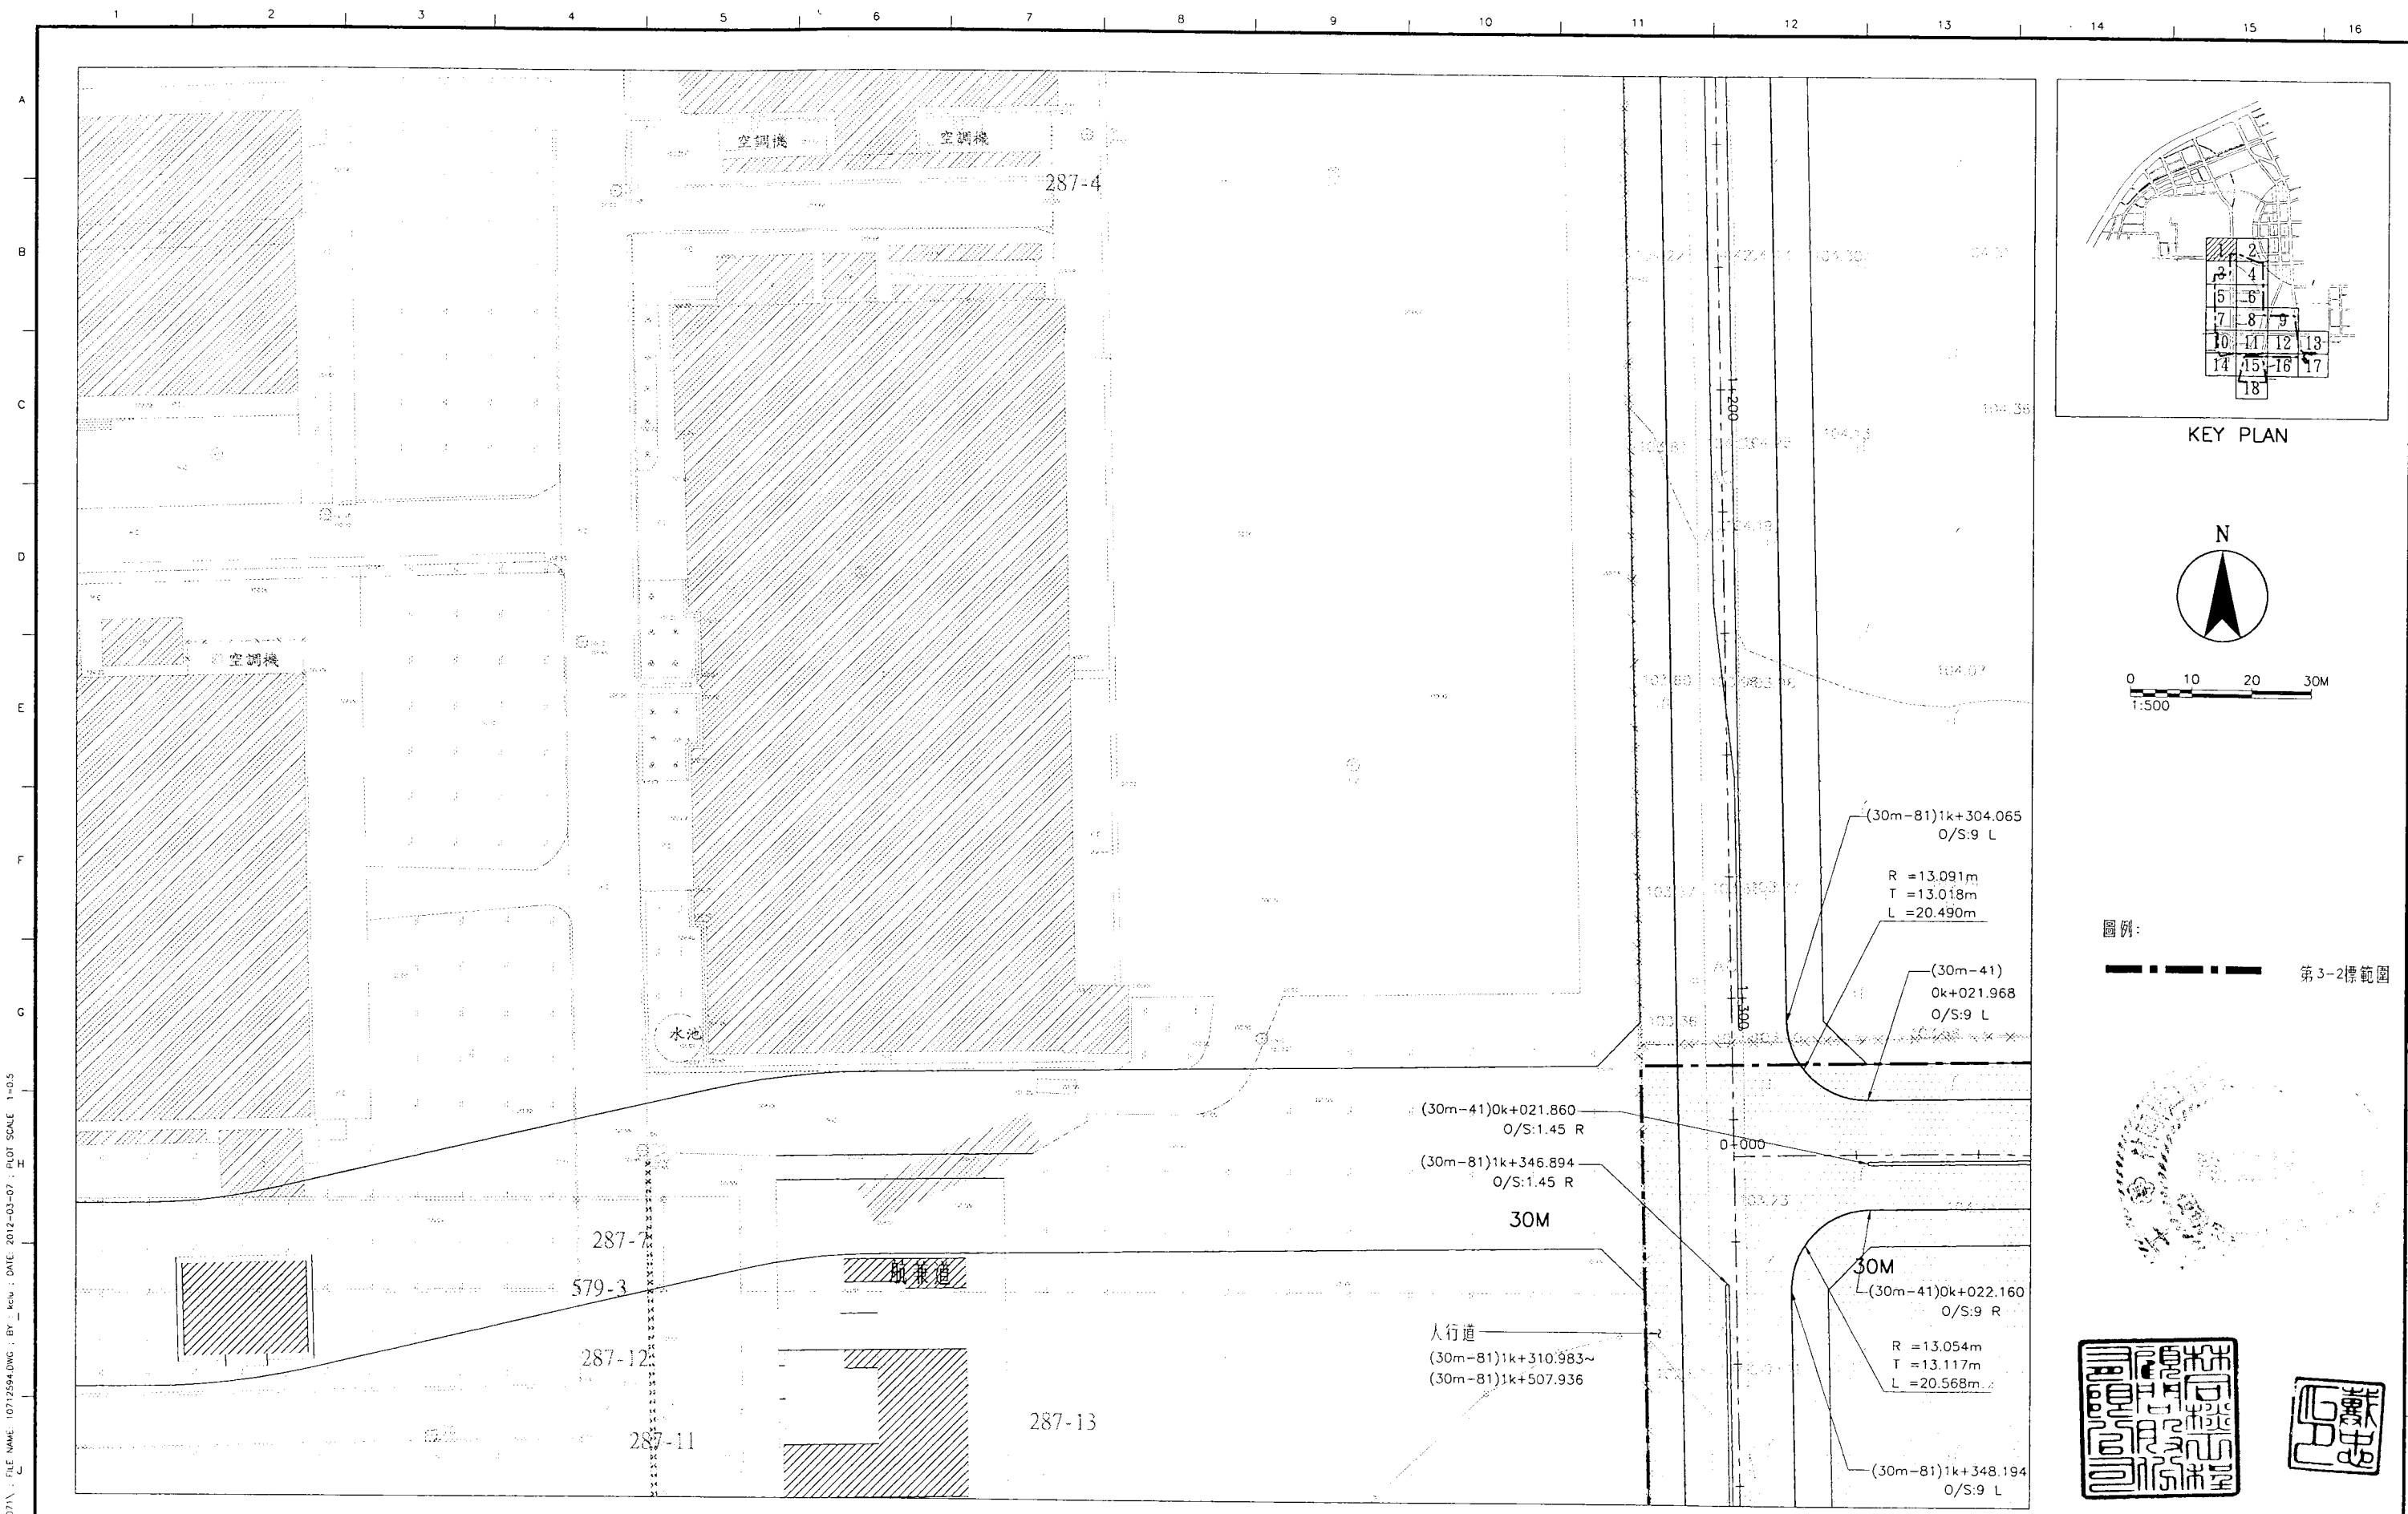

KEY PLAN

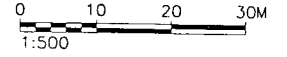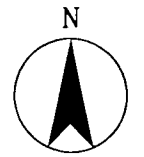

圖例：
 第3-2標範圍

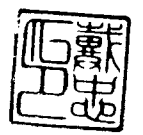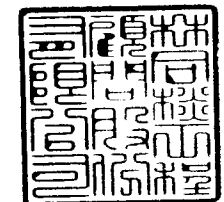

DR - C:\DATA\CAD\WORK\10071\10712594.DWG : BY : MEH : DATE : 2012-03-07 : PLOT SCALE 1=0.5

臺中市政府建設局
 Taichung City Government
 Construction Bureau

工程名稱
臺中市政府水滸經貿園區
 區段徵收工程第3-2標



圖名
 道路平面配置圖(1)

設計單位
林同棧工程顧問股份有限公司
TYLIN INTERNATIONAL TAIWAN


設計單位	複核	繪圖	設計	核准	比例	日期
	曾國誠	張淑芬	柯政亨	林政河	1:500	101.03

圖號
 RD-019


C:\DATA\CAD\WORK\10071\10712594.DWG : PLOT SCALE 1=0.5

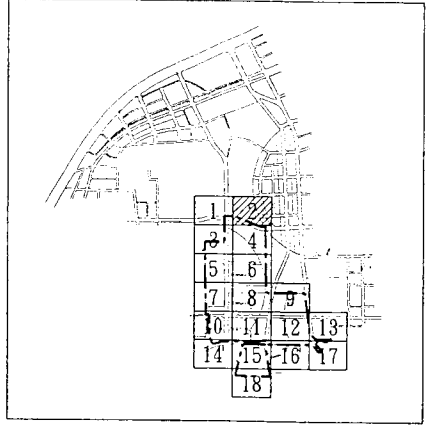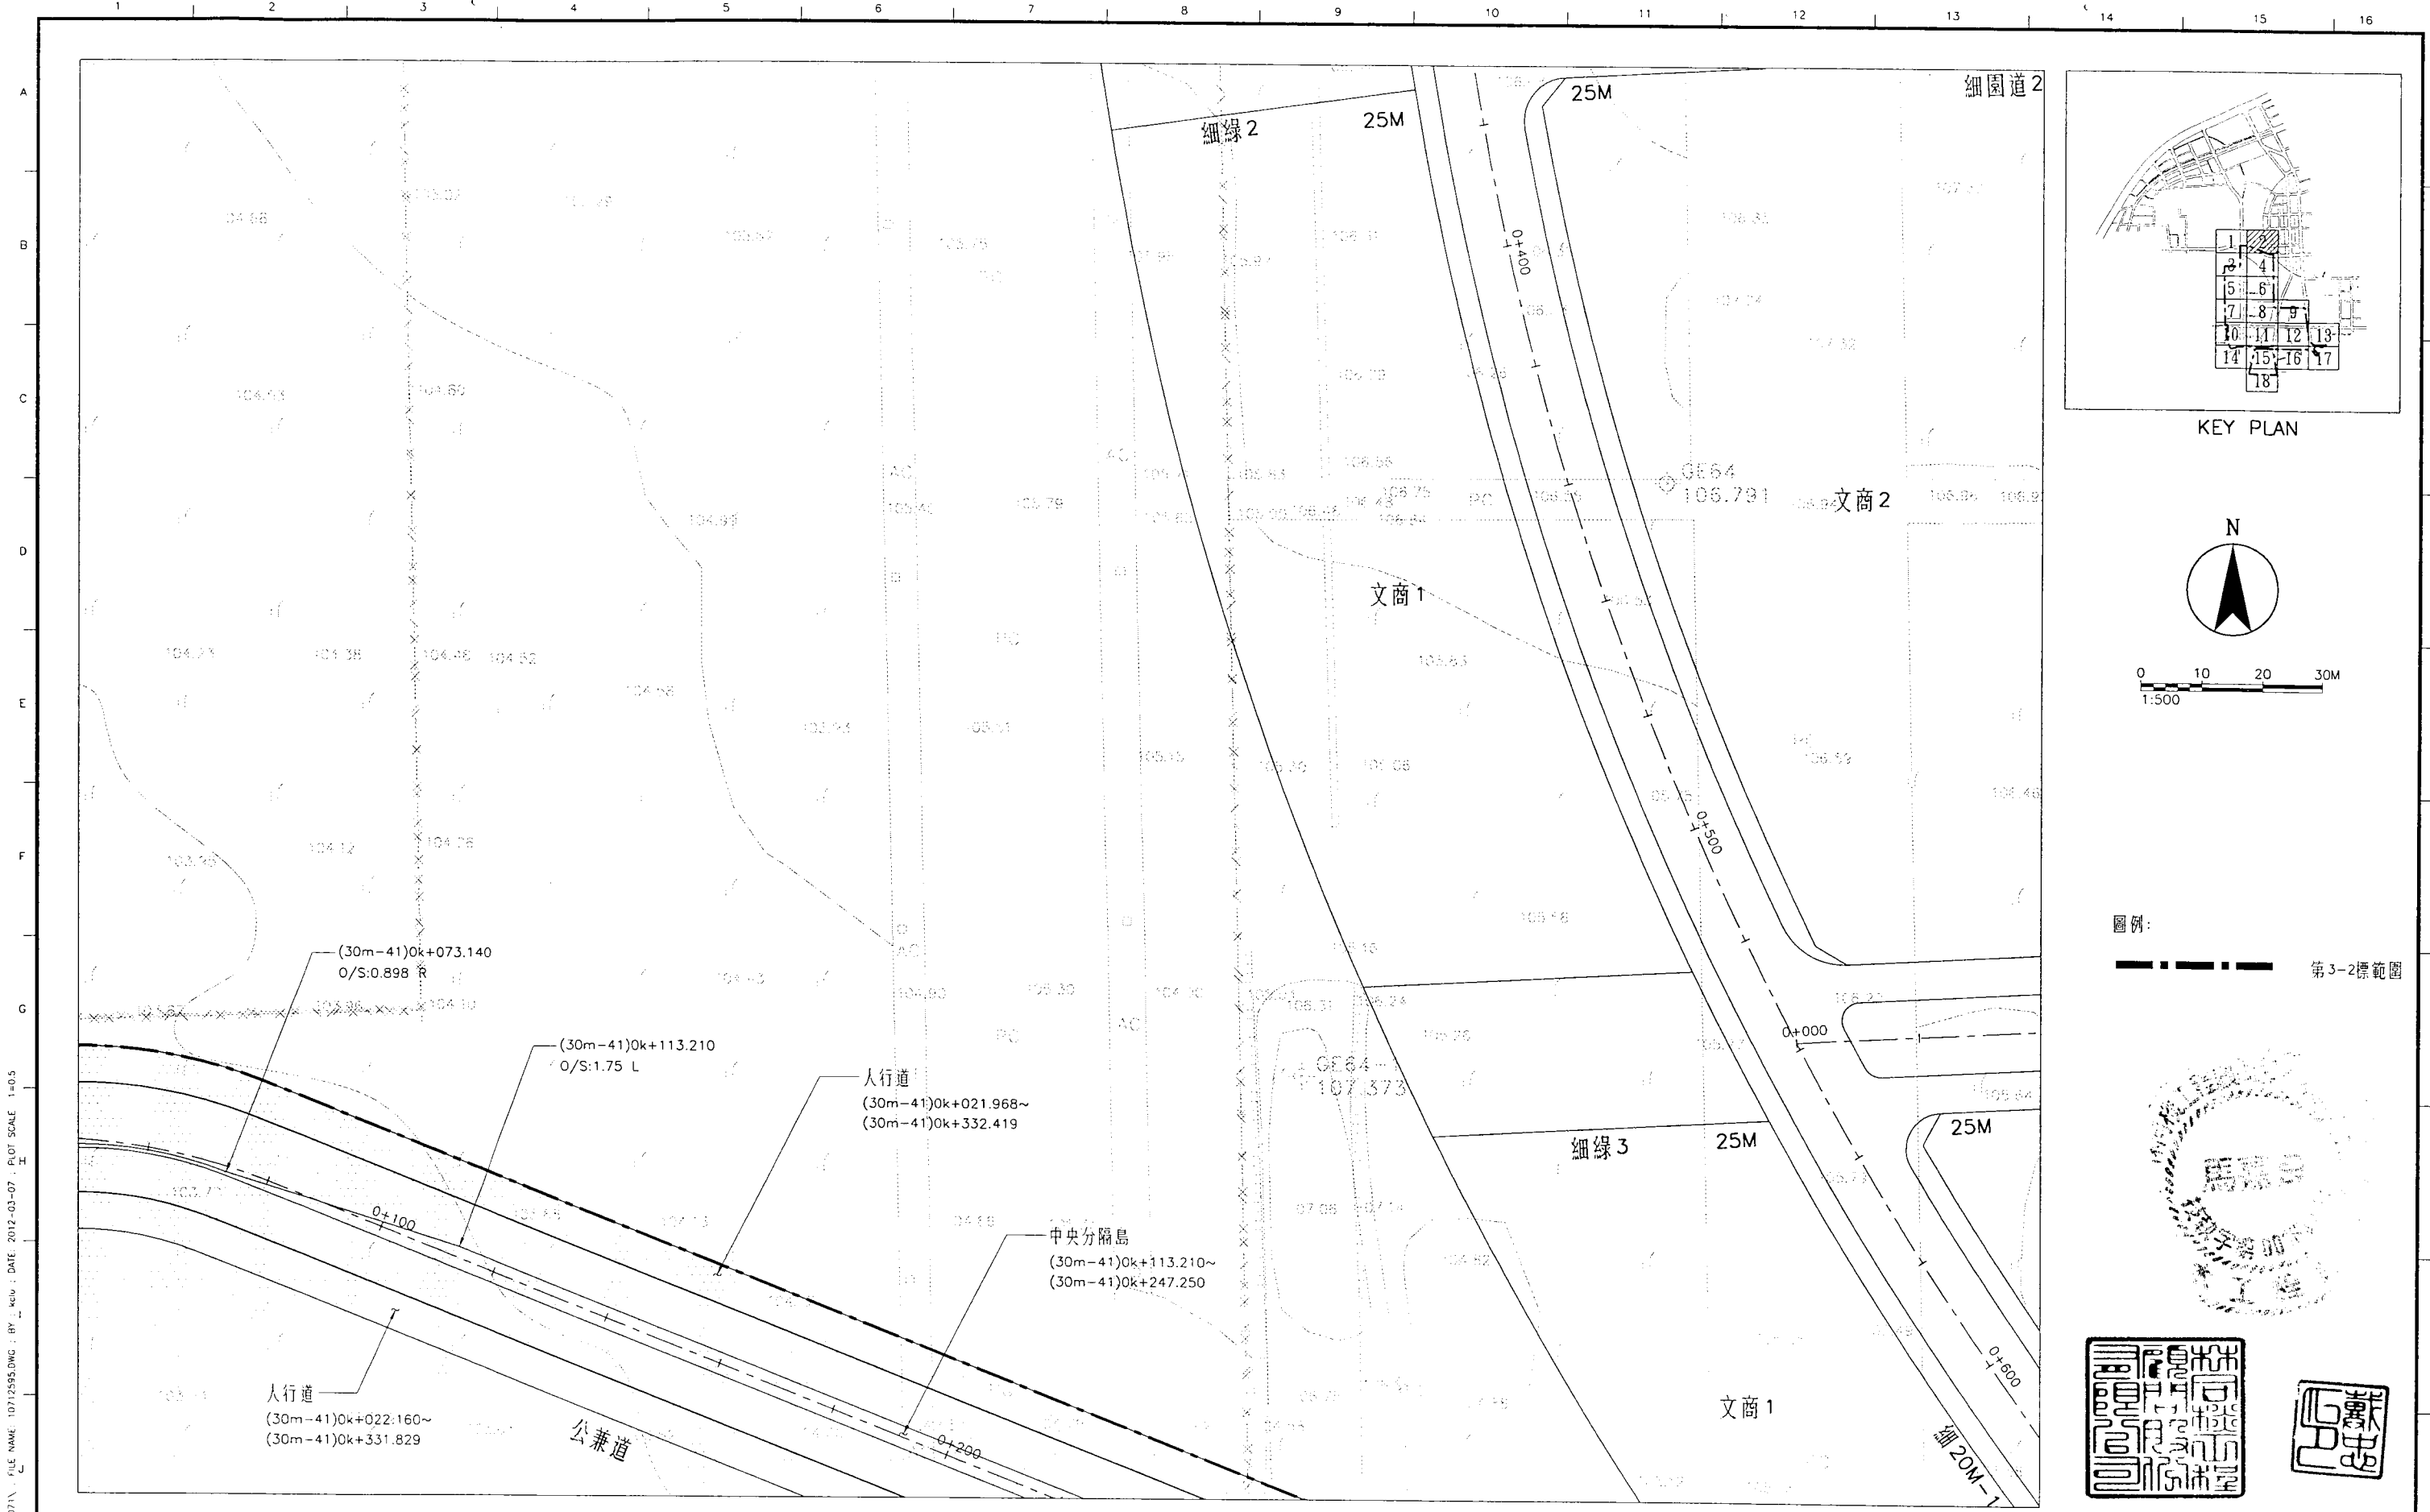

KEY PLAN

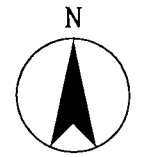

圖例：
 第3-2標範圍

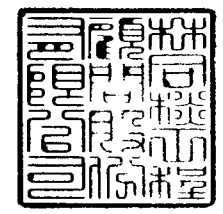

DR : C:\DATA\CAD\WORK\10071\10712595.DWG : BY : NEW : DATE : 2012-03-07 : PLOT SCALE : 1=0.5
 C:\DATA\CAD\WORK\10071\10712595 pretol.dwg 2012-03-07 15:38:59



臺中市政府建設局
 Taichung City Government
 Construction Bureau

工程名稱
臺中市政府水湳經貿園區
區段徵收工程第3-2標



圖名
道路平面配置圖(2)

設計單位
林同棧工程顧問股份有限公司
TYLIN INTERNATIONAL TAIWAN



設計單位	複核	曾國誠	核准	林政亨	圖號	RD-020
	繪圖	張球芬	比例	1:500		
	設計	林政亨	日期	101.03		

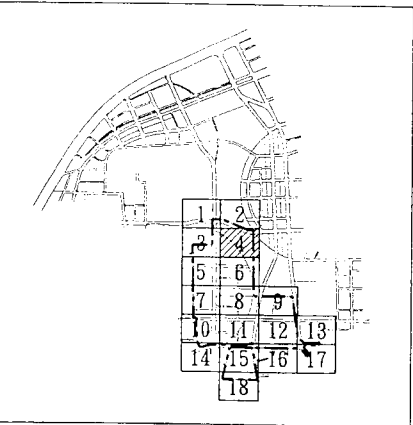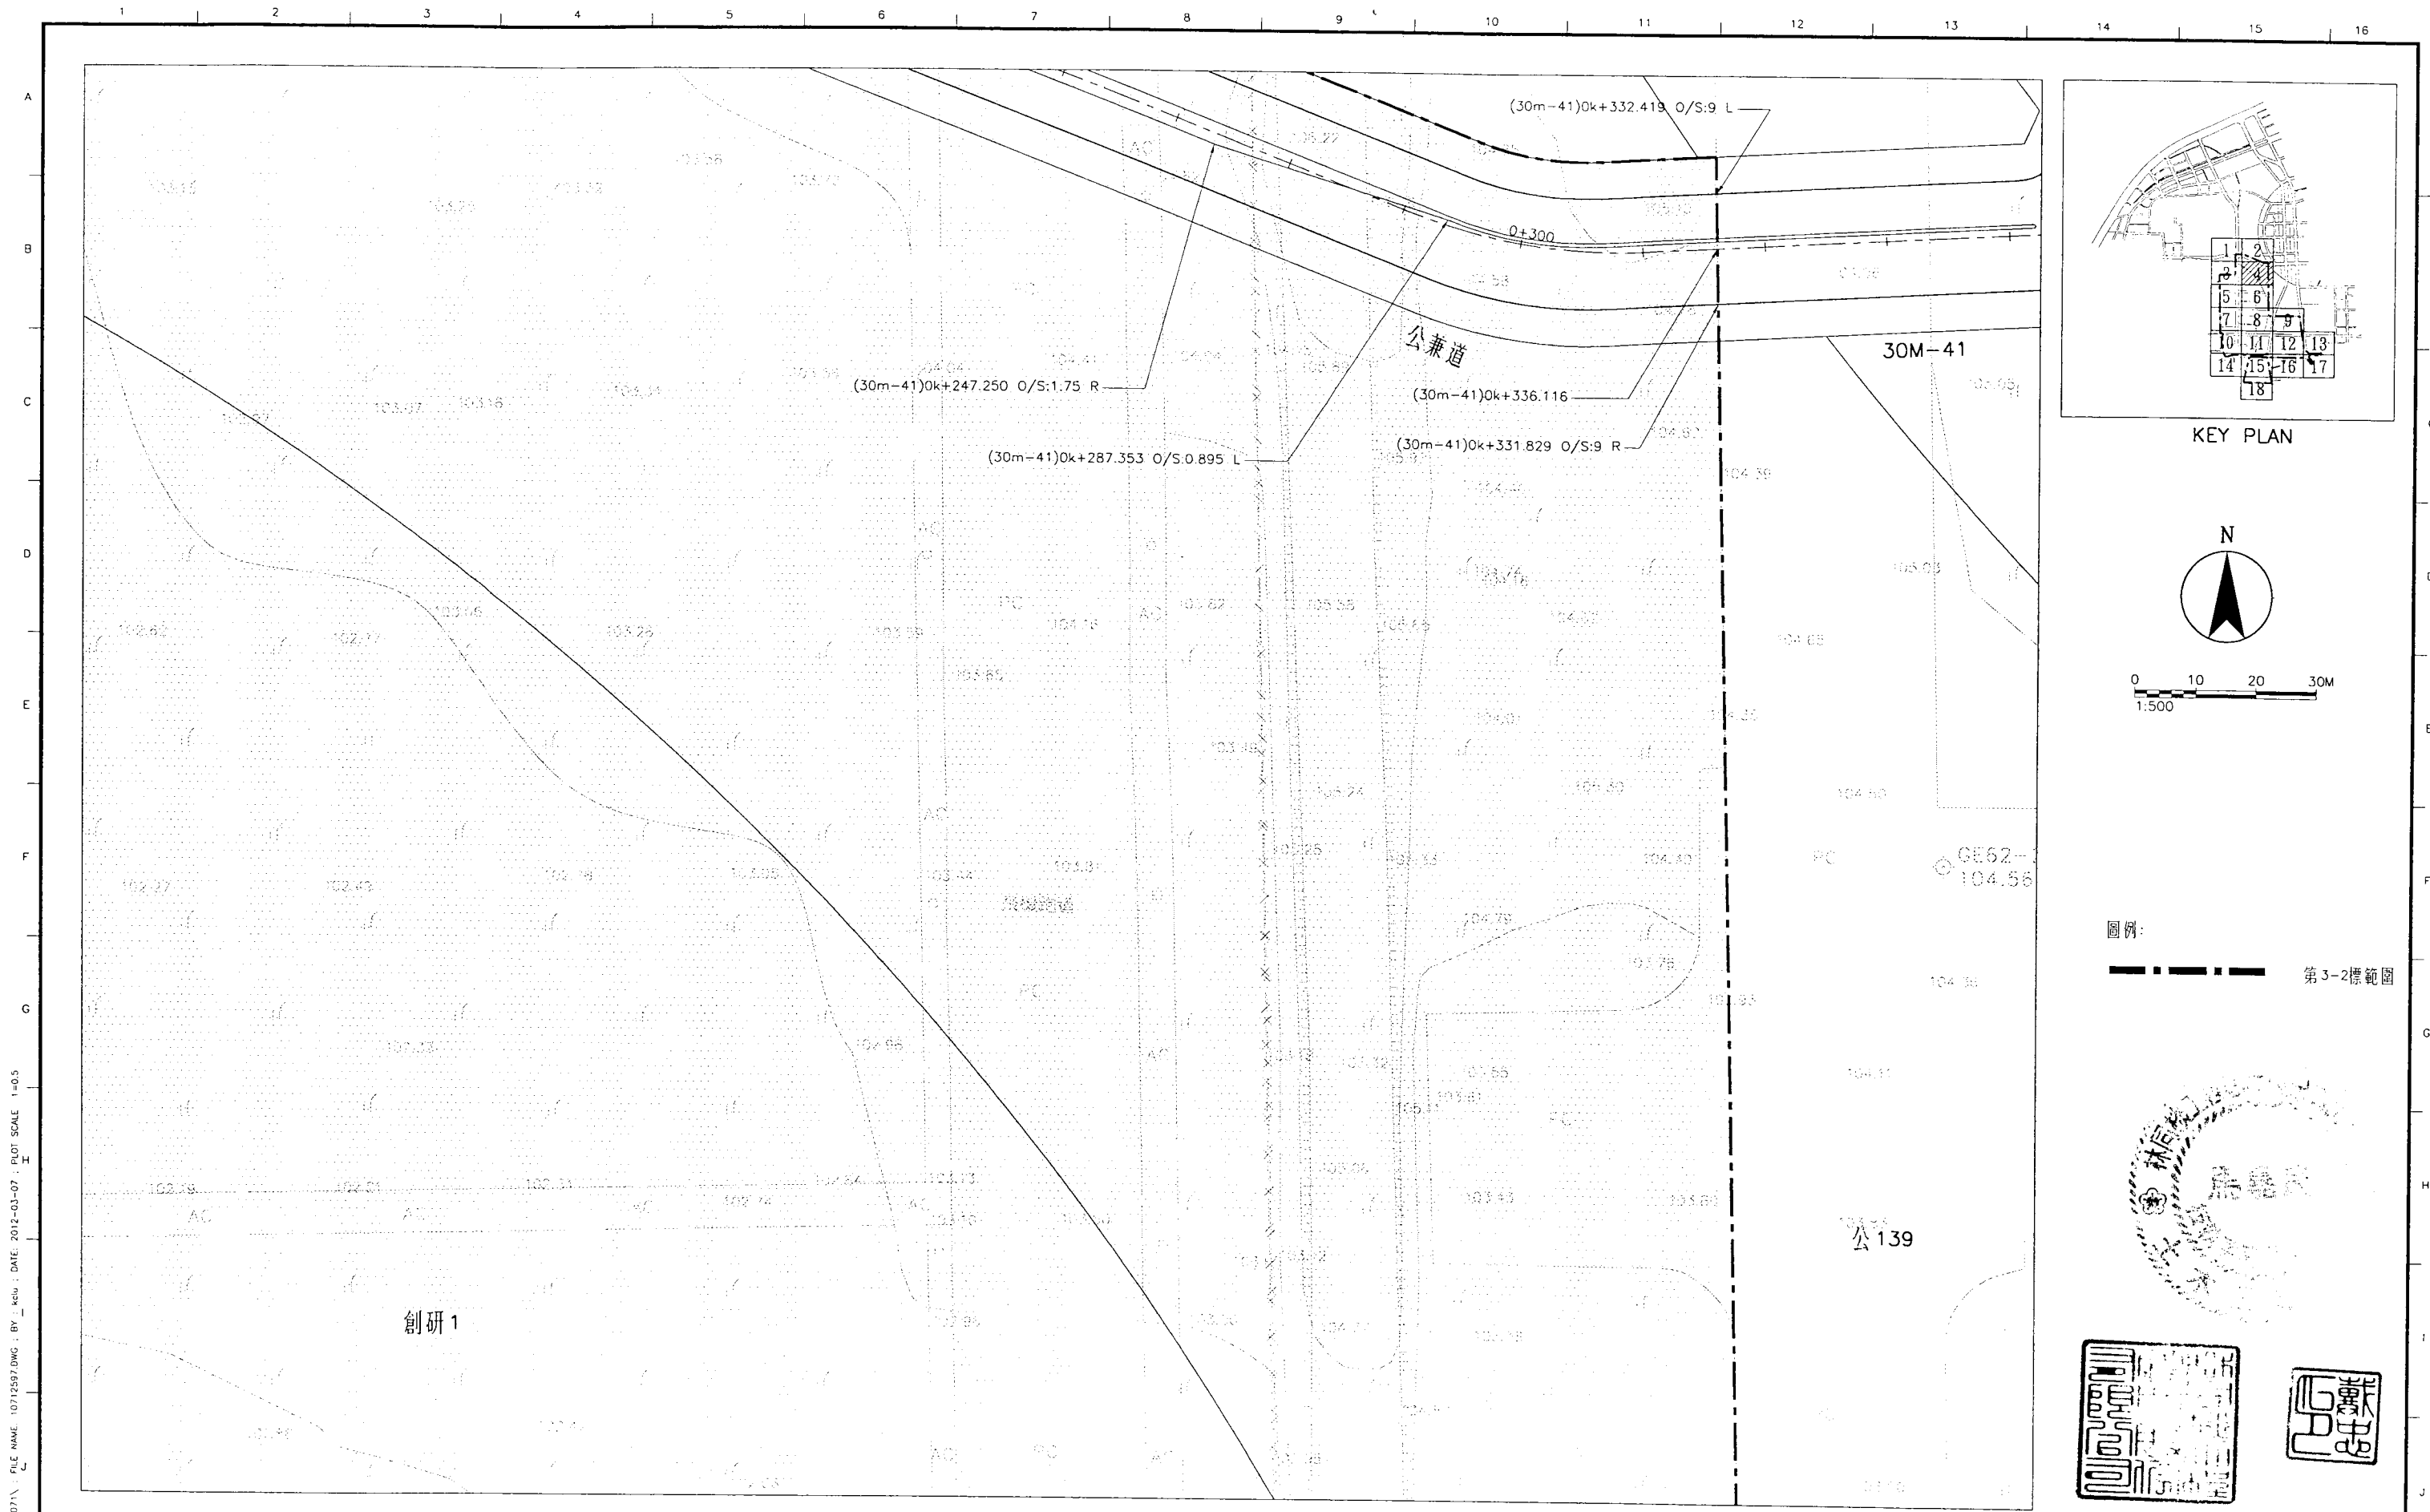

KEY PLAN

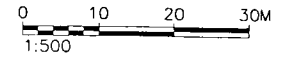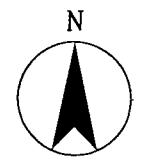

圖例：
 第3-2標範圍

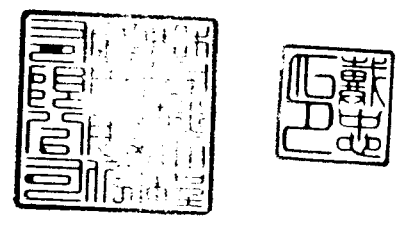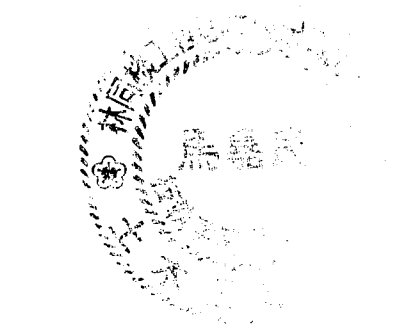

DIR: C:\DATA\CAD\WORK\10071\10712597.DWG; BY: ksh; DATE: 2012-03-07; PLOT SCALE: 1=0.5
 C:\DATA\CAD\WORK\10071\10712597.DWG; FILE NAME: 10712597.DWG; BY: ksh; DATE: 2012-03-07; PLOT SCALE: 1=0.5




臺中市政府建設局
 Taichung City Government
 Construction Bureau

工程名稱
臺中市政府水滸經貿園區
區段徵收工程第3-2標


圖名
道路平面配置圖(4)

設計單位
林同棧工程顧問股份有限公司
TYLIN INTERNATIONAL TAIWAN

設計單位	複核	會國誠	核准	林政亨	圖號	RD-022
	繪圖	張球芬	比例	1:500		
	設計	林政亨	日期	101.03		

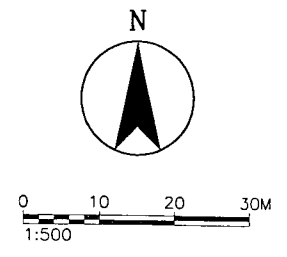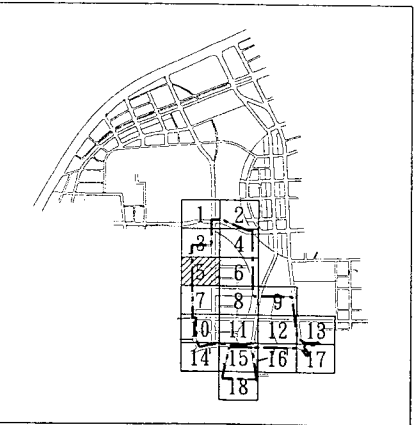
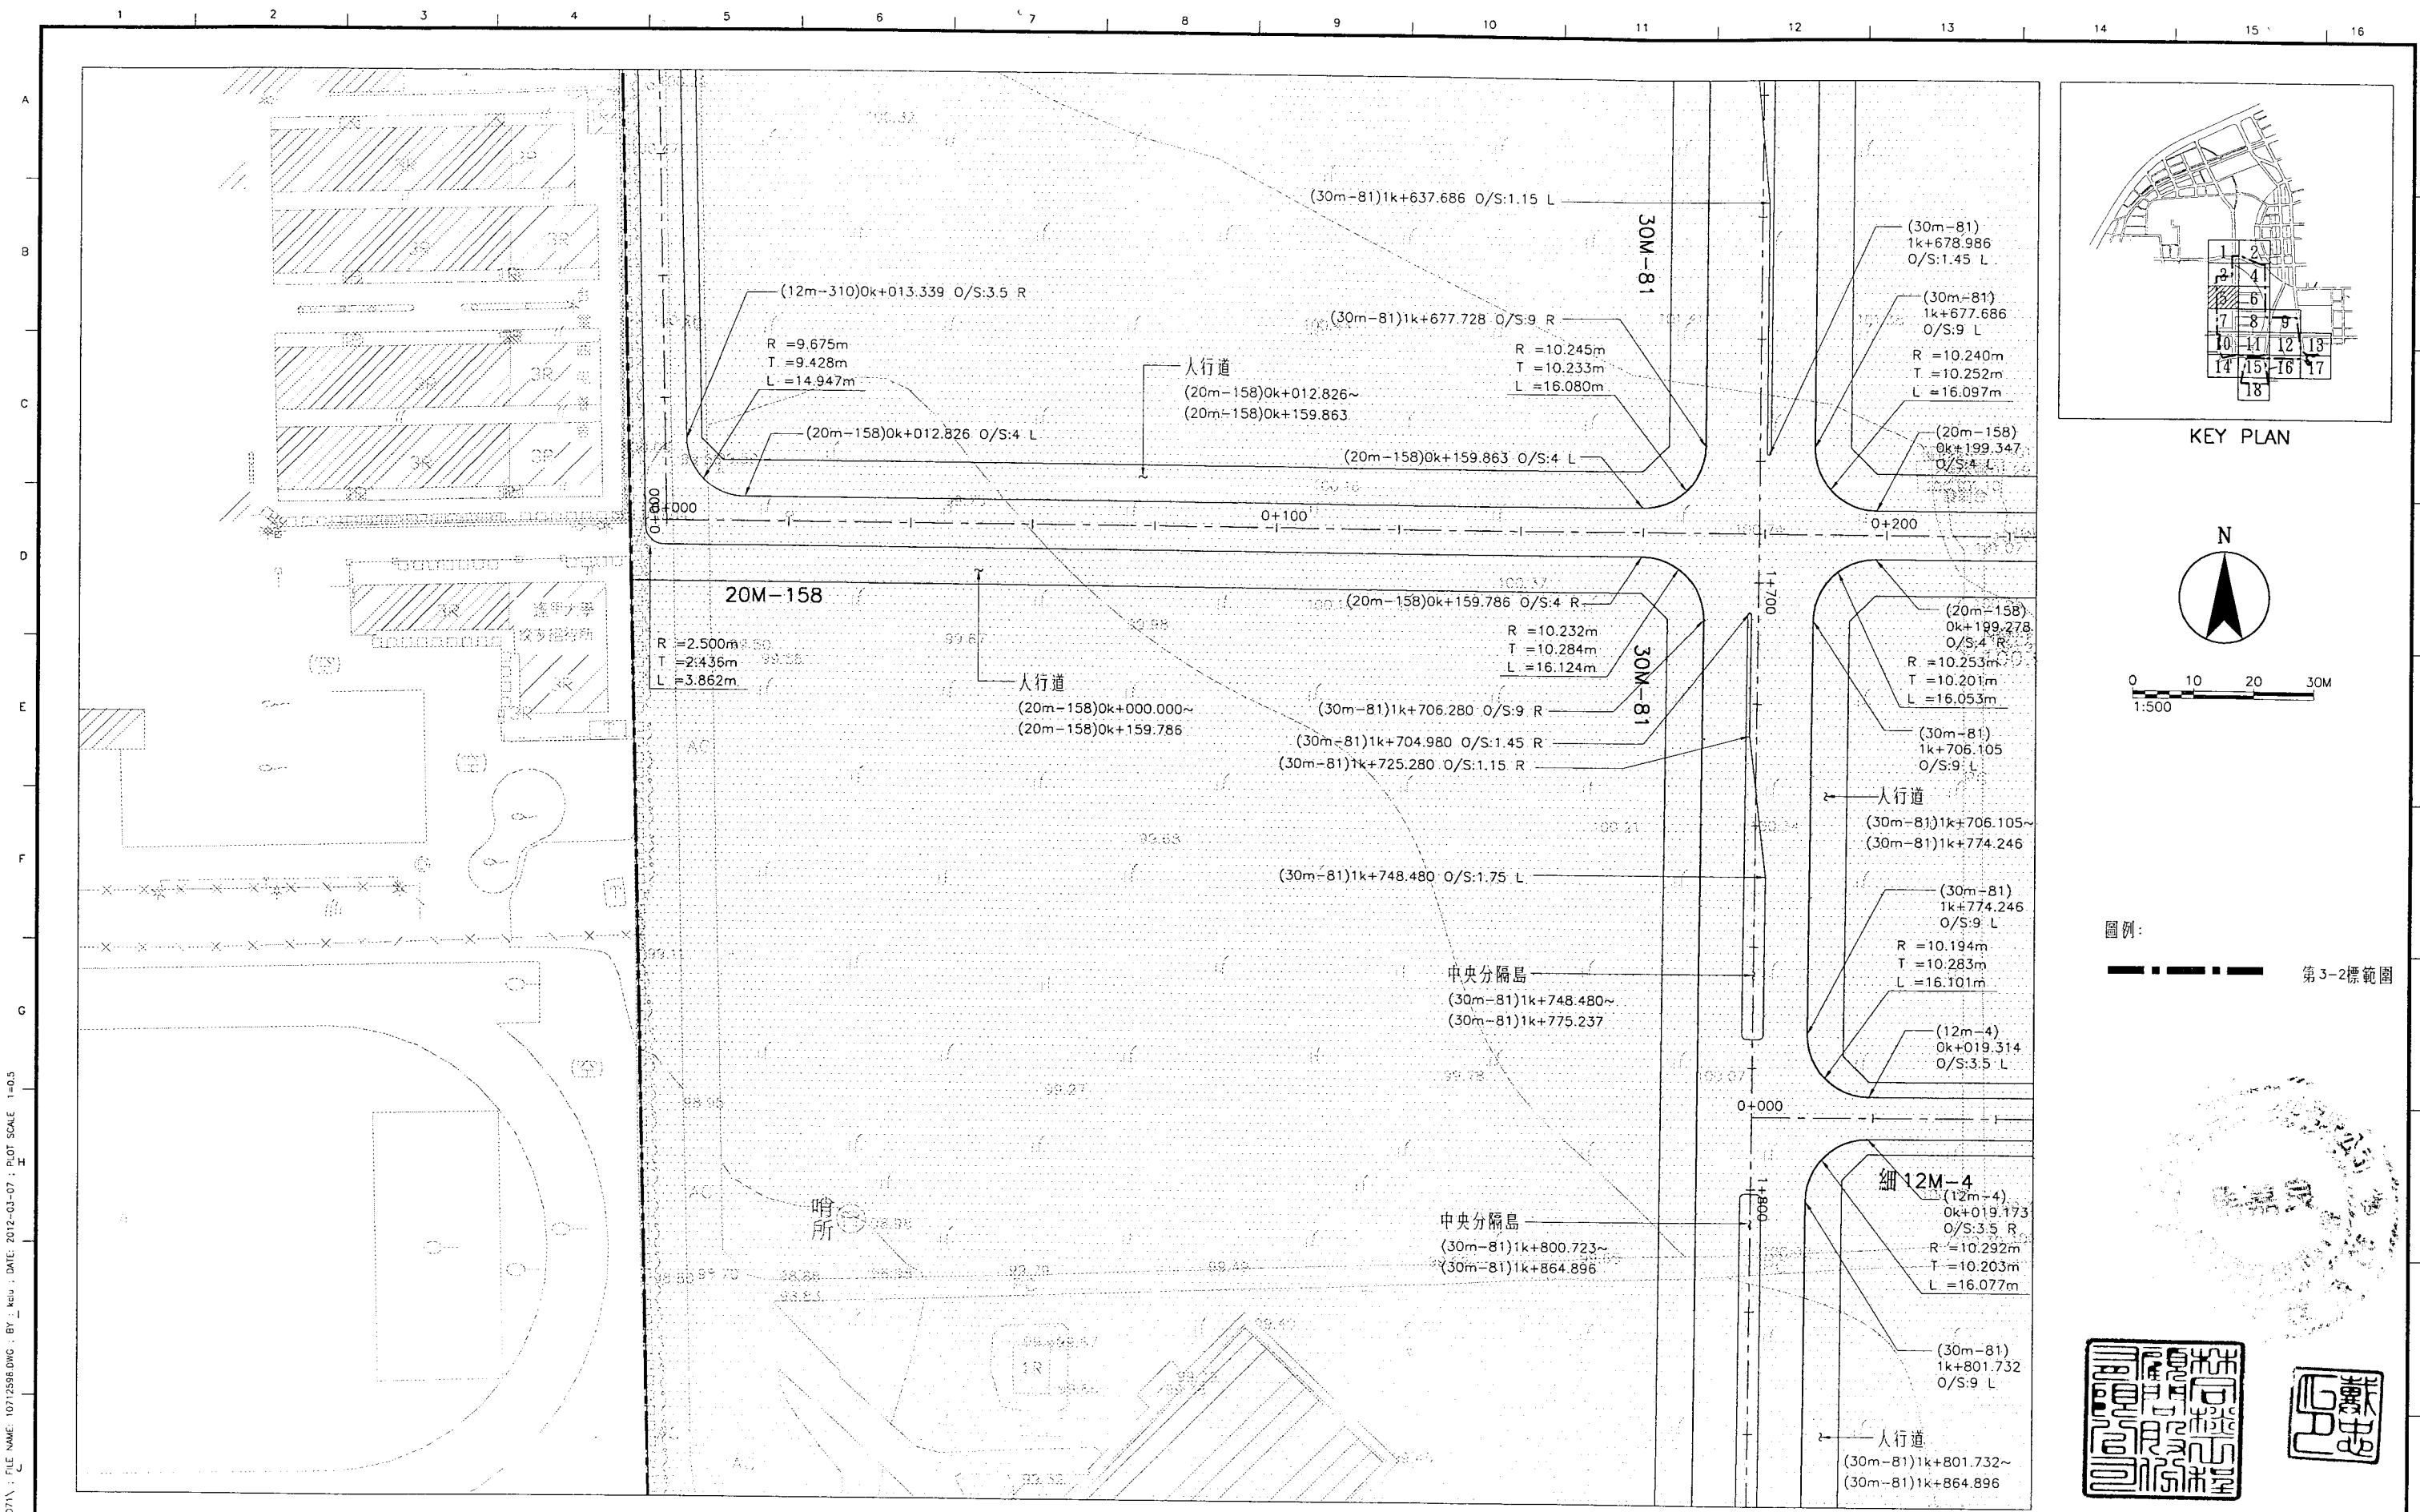


圖例：
第3-2標範圍


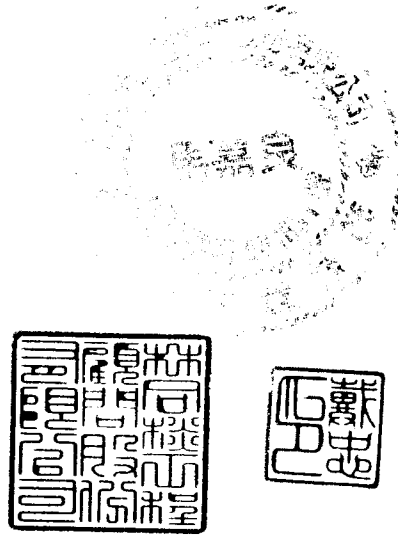


臺中市政府建設局 Taichung City Government Construction Bureau		工程名稱 臺中市政府水湳經貿園區 區段徵收工程第3-2標	圖名 道路平面配置圖(5)	林同棧工程顧問股份有限公司 TYLIN INTERNATIONAL TAIWAN		設計單位 複核 曾國誠 繪圖 張球芬 設計 柯政亨	核准 林政河 比例 1:500 日期 101.03	圖號 RD-023
---	--	------------------------------------	------------------	---	--	------------------------------------	---------------------------------	--------------


G:\DATA\CAD\WORK\10071\10712598.dwg : FILE NAME: 10712598.DWG : BY: keu : DATE: 2012-03-07 : PLOT SCALE: 1=0.5

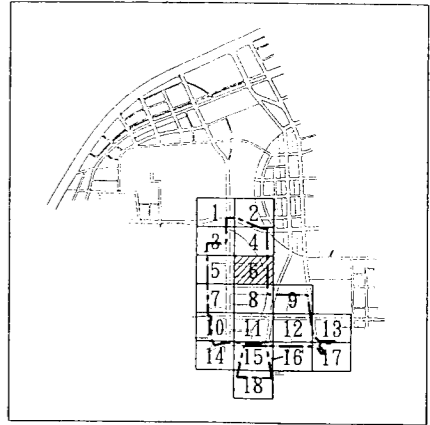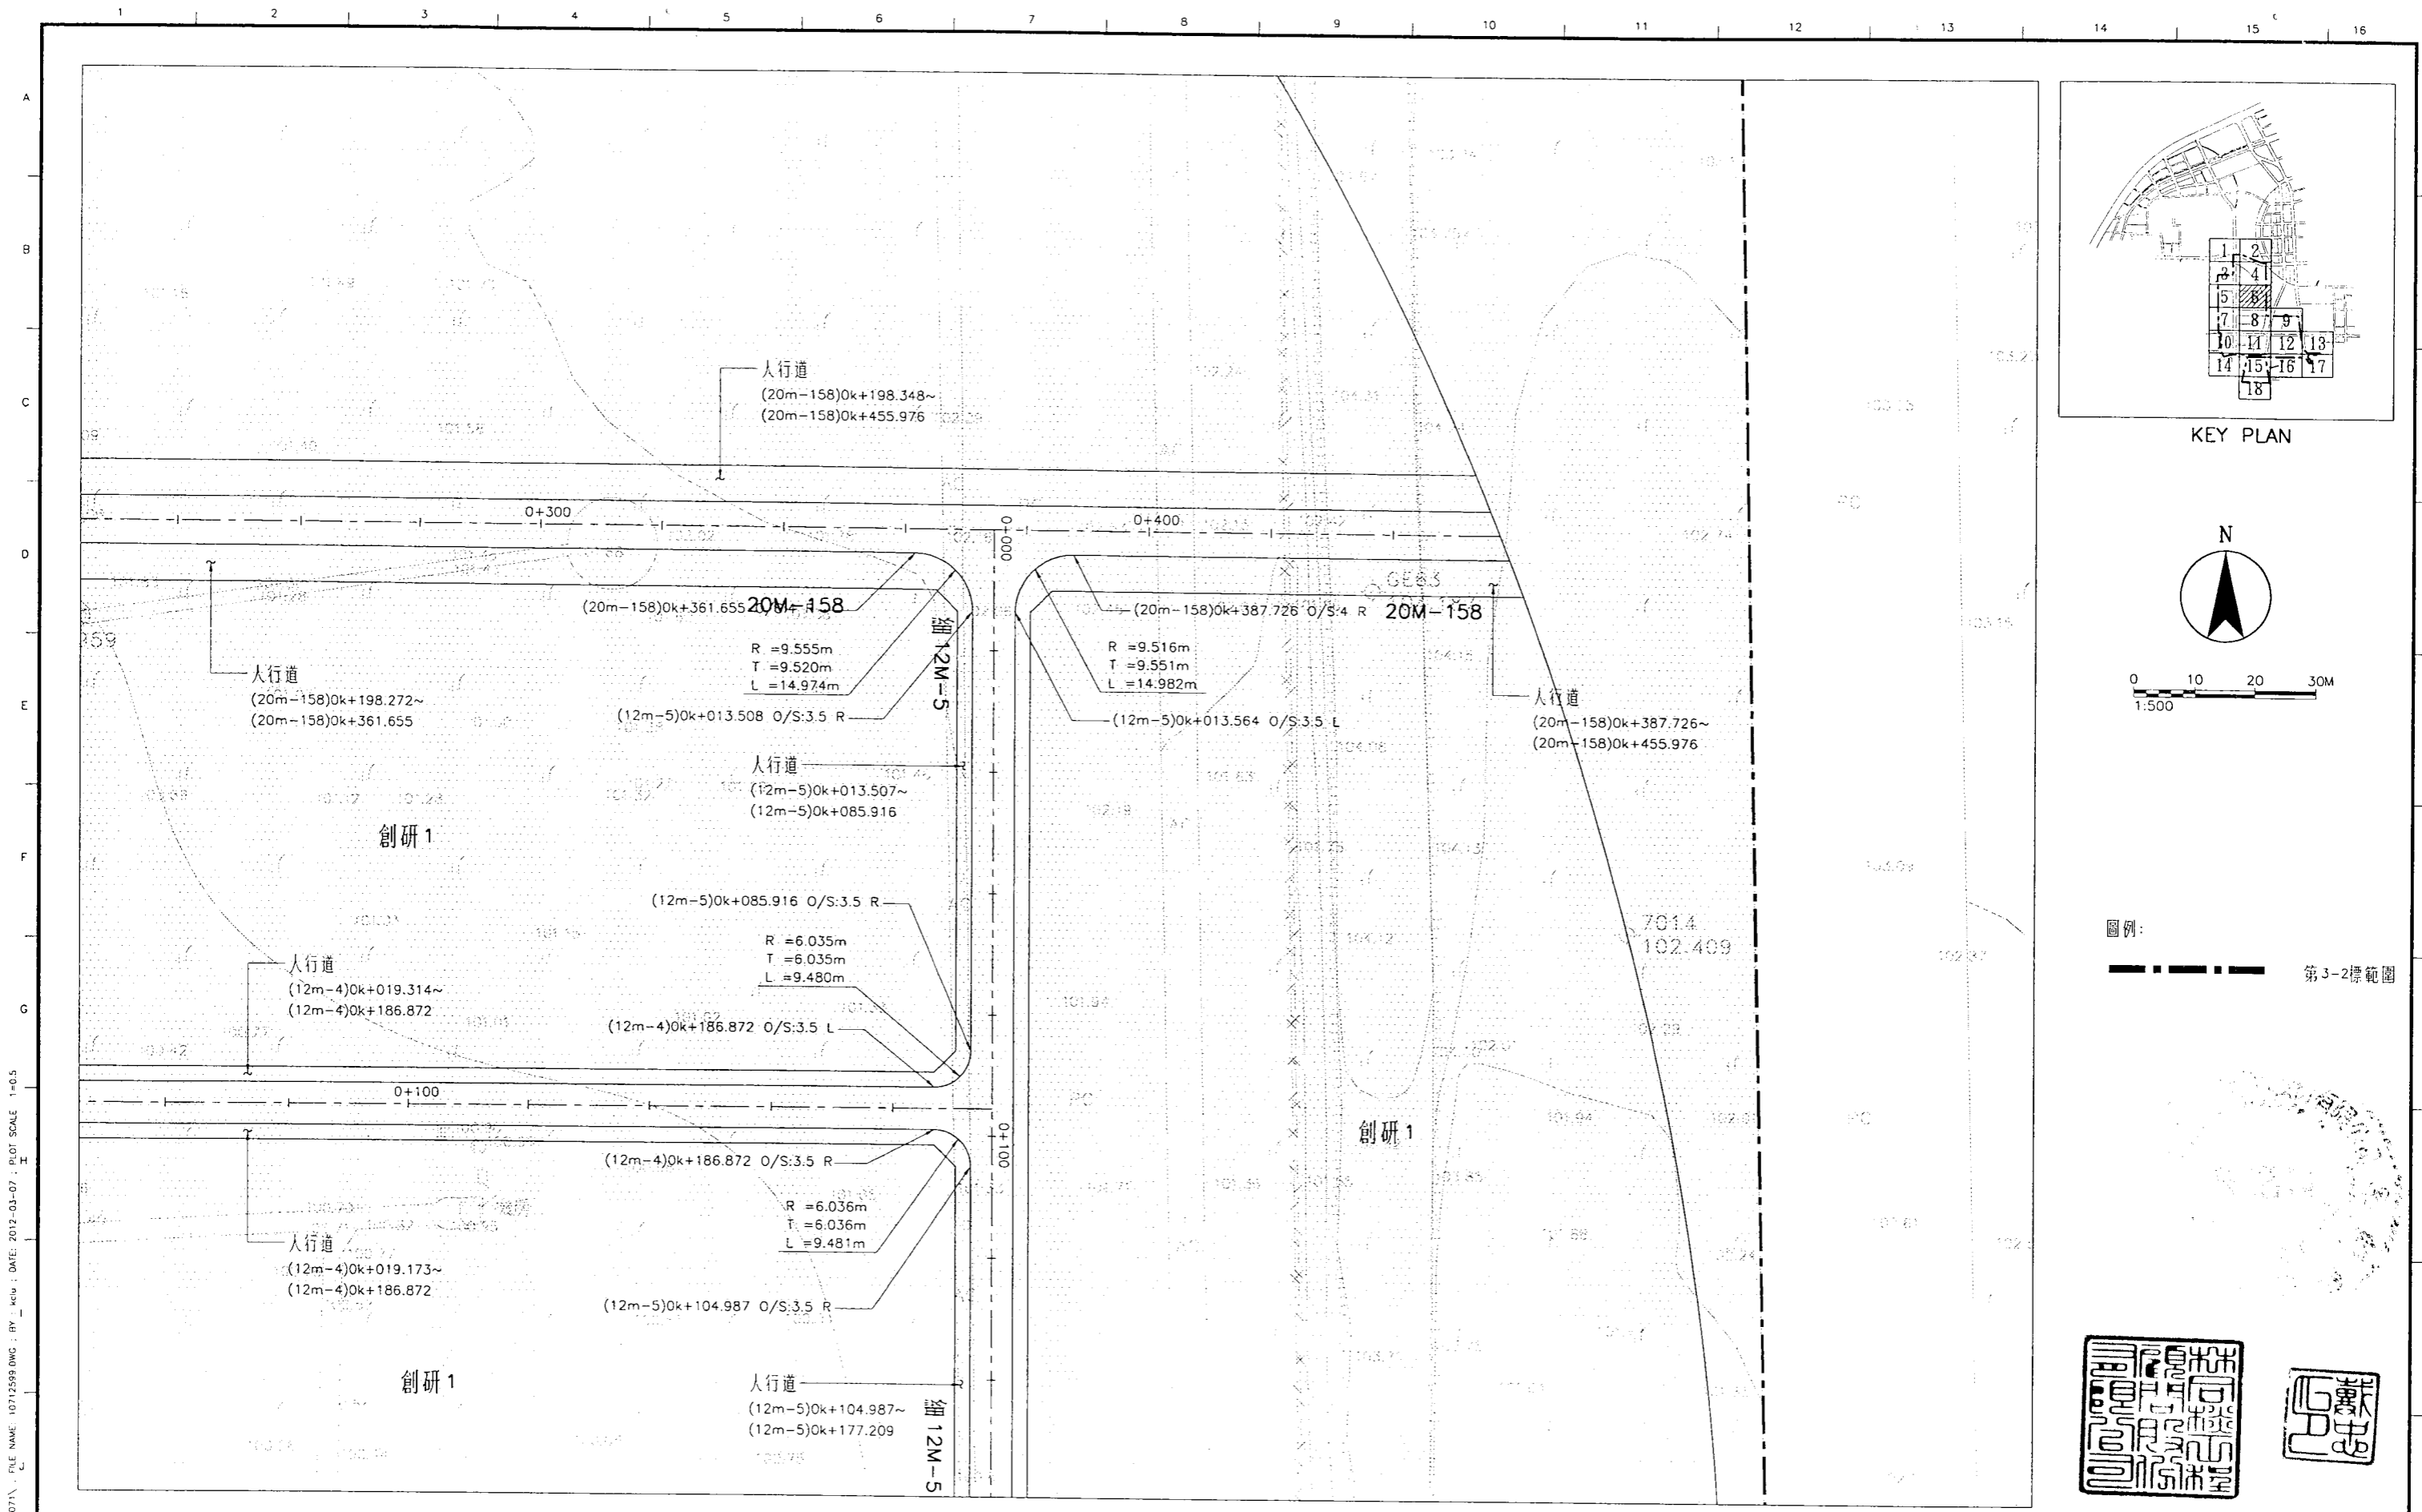

KEY PLAN

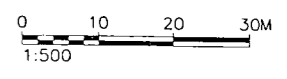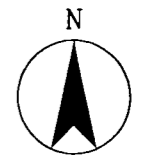

圖例:
 - - - - - 第3-2標範圍

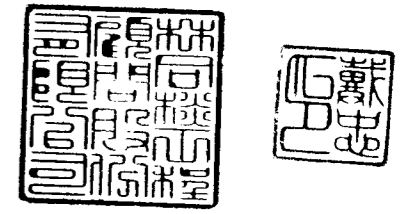

臺中市政府建設局
 Taichung City Government
 Construction Bureau



工程名稱
 臺中市政府水滸經貿園區
 區段徵收工程第3-2標

圖名
 道路平面配置圖(6)



林同棧工程顧問股份有限公司
 TYLIN INTERNATIONAL TAIWAN

設計單位	複核	曾國誠	核准	林政亨	圖號	RD-024
	繪圖	張球芬	比例	1:500		
	設計	林政亨	日期	101.03		



C:\DATA\CAD\WORK\10071\0712599 pretstatem1 2012-03-07 15:39:39
 DIR G:\DATA\CAD\WORK\10071\ FILE NAME: 1012599.DWG : BY : kciu : DATE: 2012-03-07 : PLOT SCALE: 1=0.5

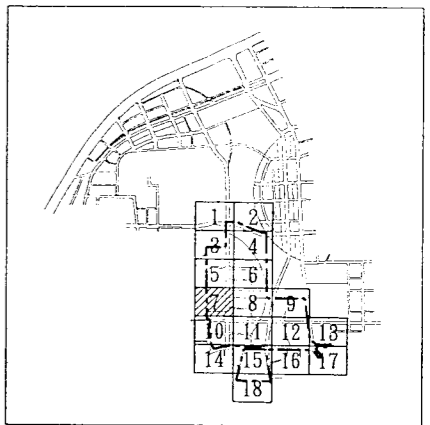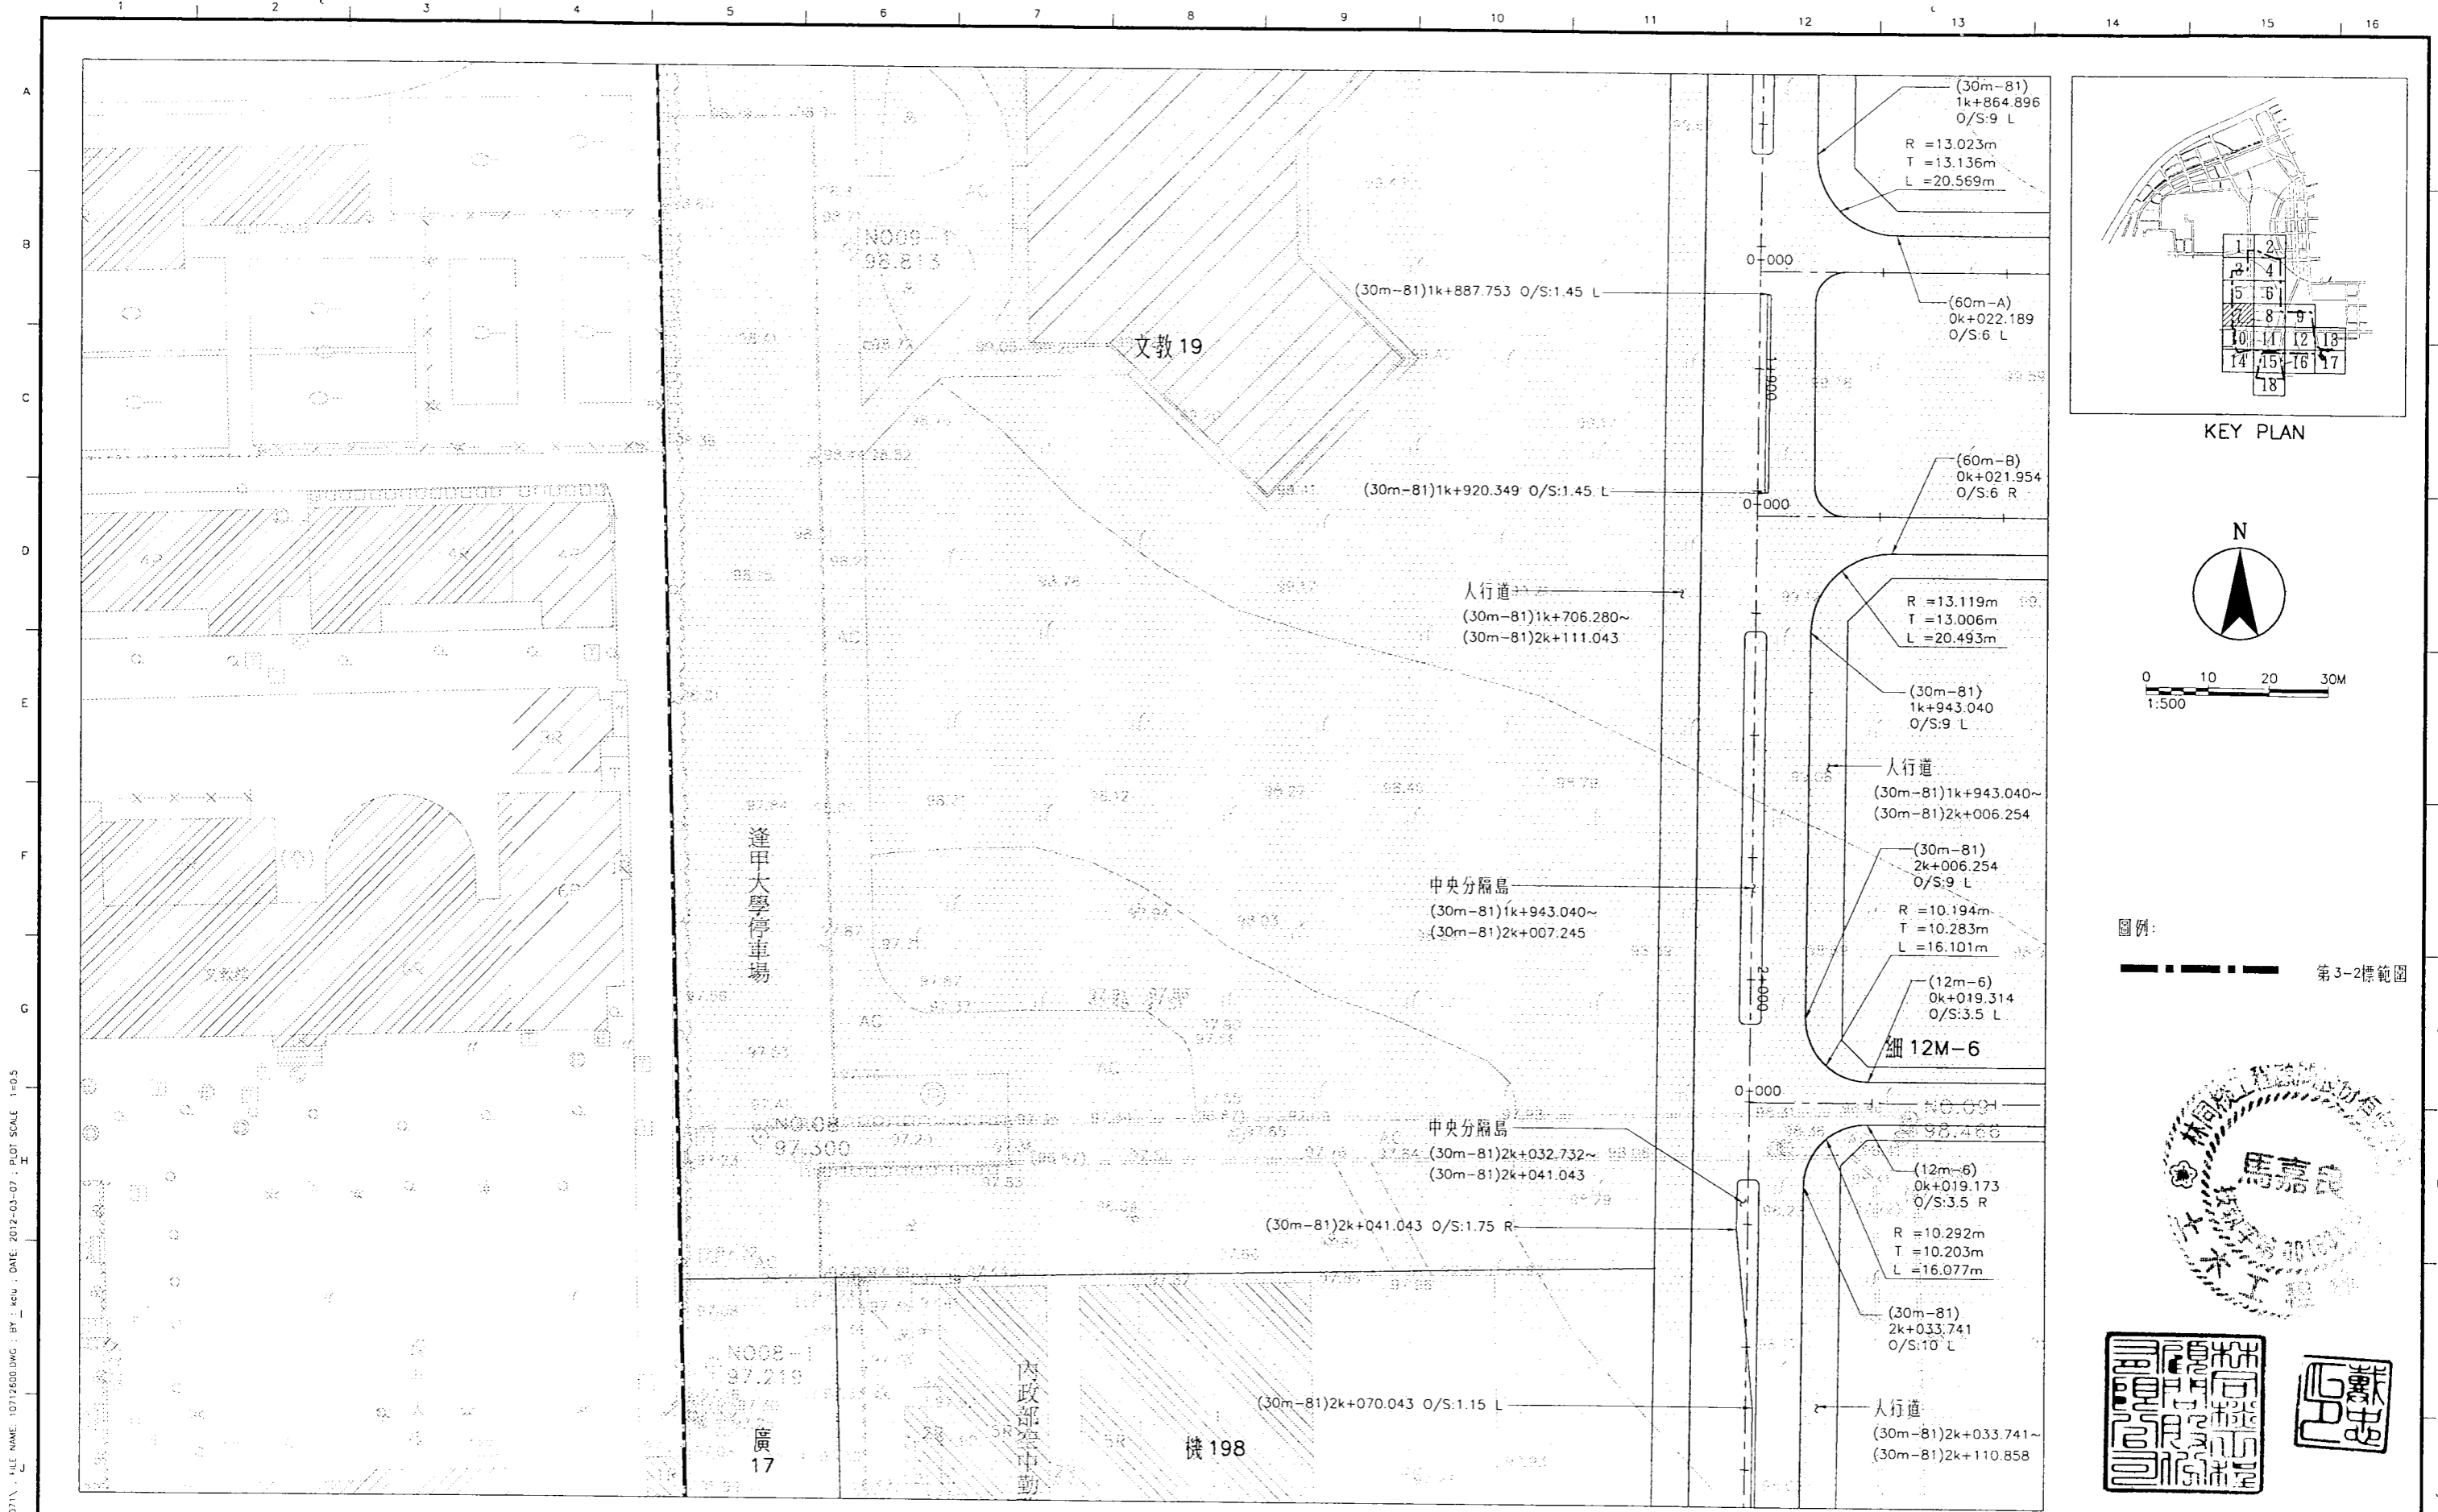

KEY PLAN

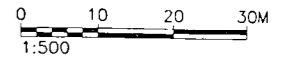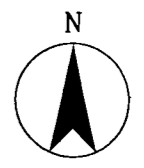

圖例：
第3-2標範圍

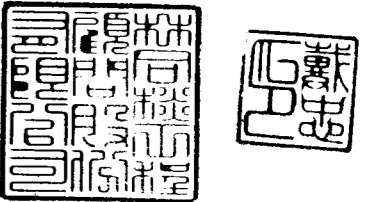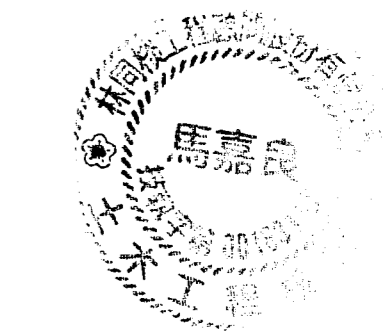

DIR: G:\DATA\CAD\WORK\10071\10712600.DWG : BY: KLU : DATE: 2012-03-07 : PLOT SCALE: 1=0.5

臺中市政府建設局
Taichung City Government
Construction Bureau



工程名稱
臺中市政府水湳經貿園區
區段徵收工程第3-2標

圖名
道路平面配置圖(7)



林同棧工程顧問股份有限公司
TYLIN INTERNATIONAL TAIWAN

設計單位	複核	曾國誠	核准	林政亨	圖號 RD-025
	繪圖	張淑芬	比例	1:500	
	設計	林政亨	日期	101.03	


G:\DATA\CAD\WORK\10071\10712600.dwg 2012-03-07 15:39:46

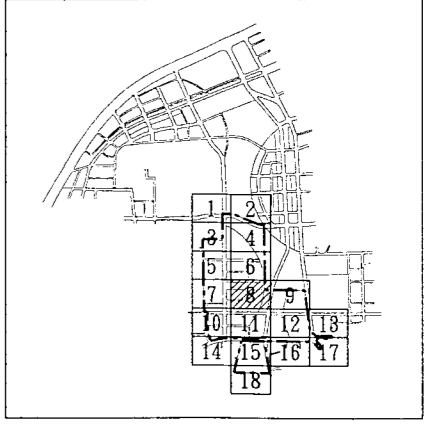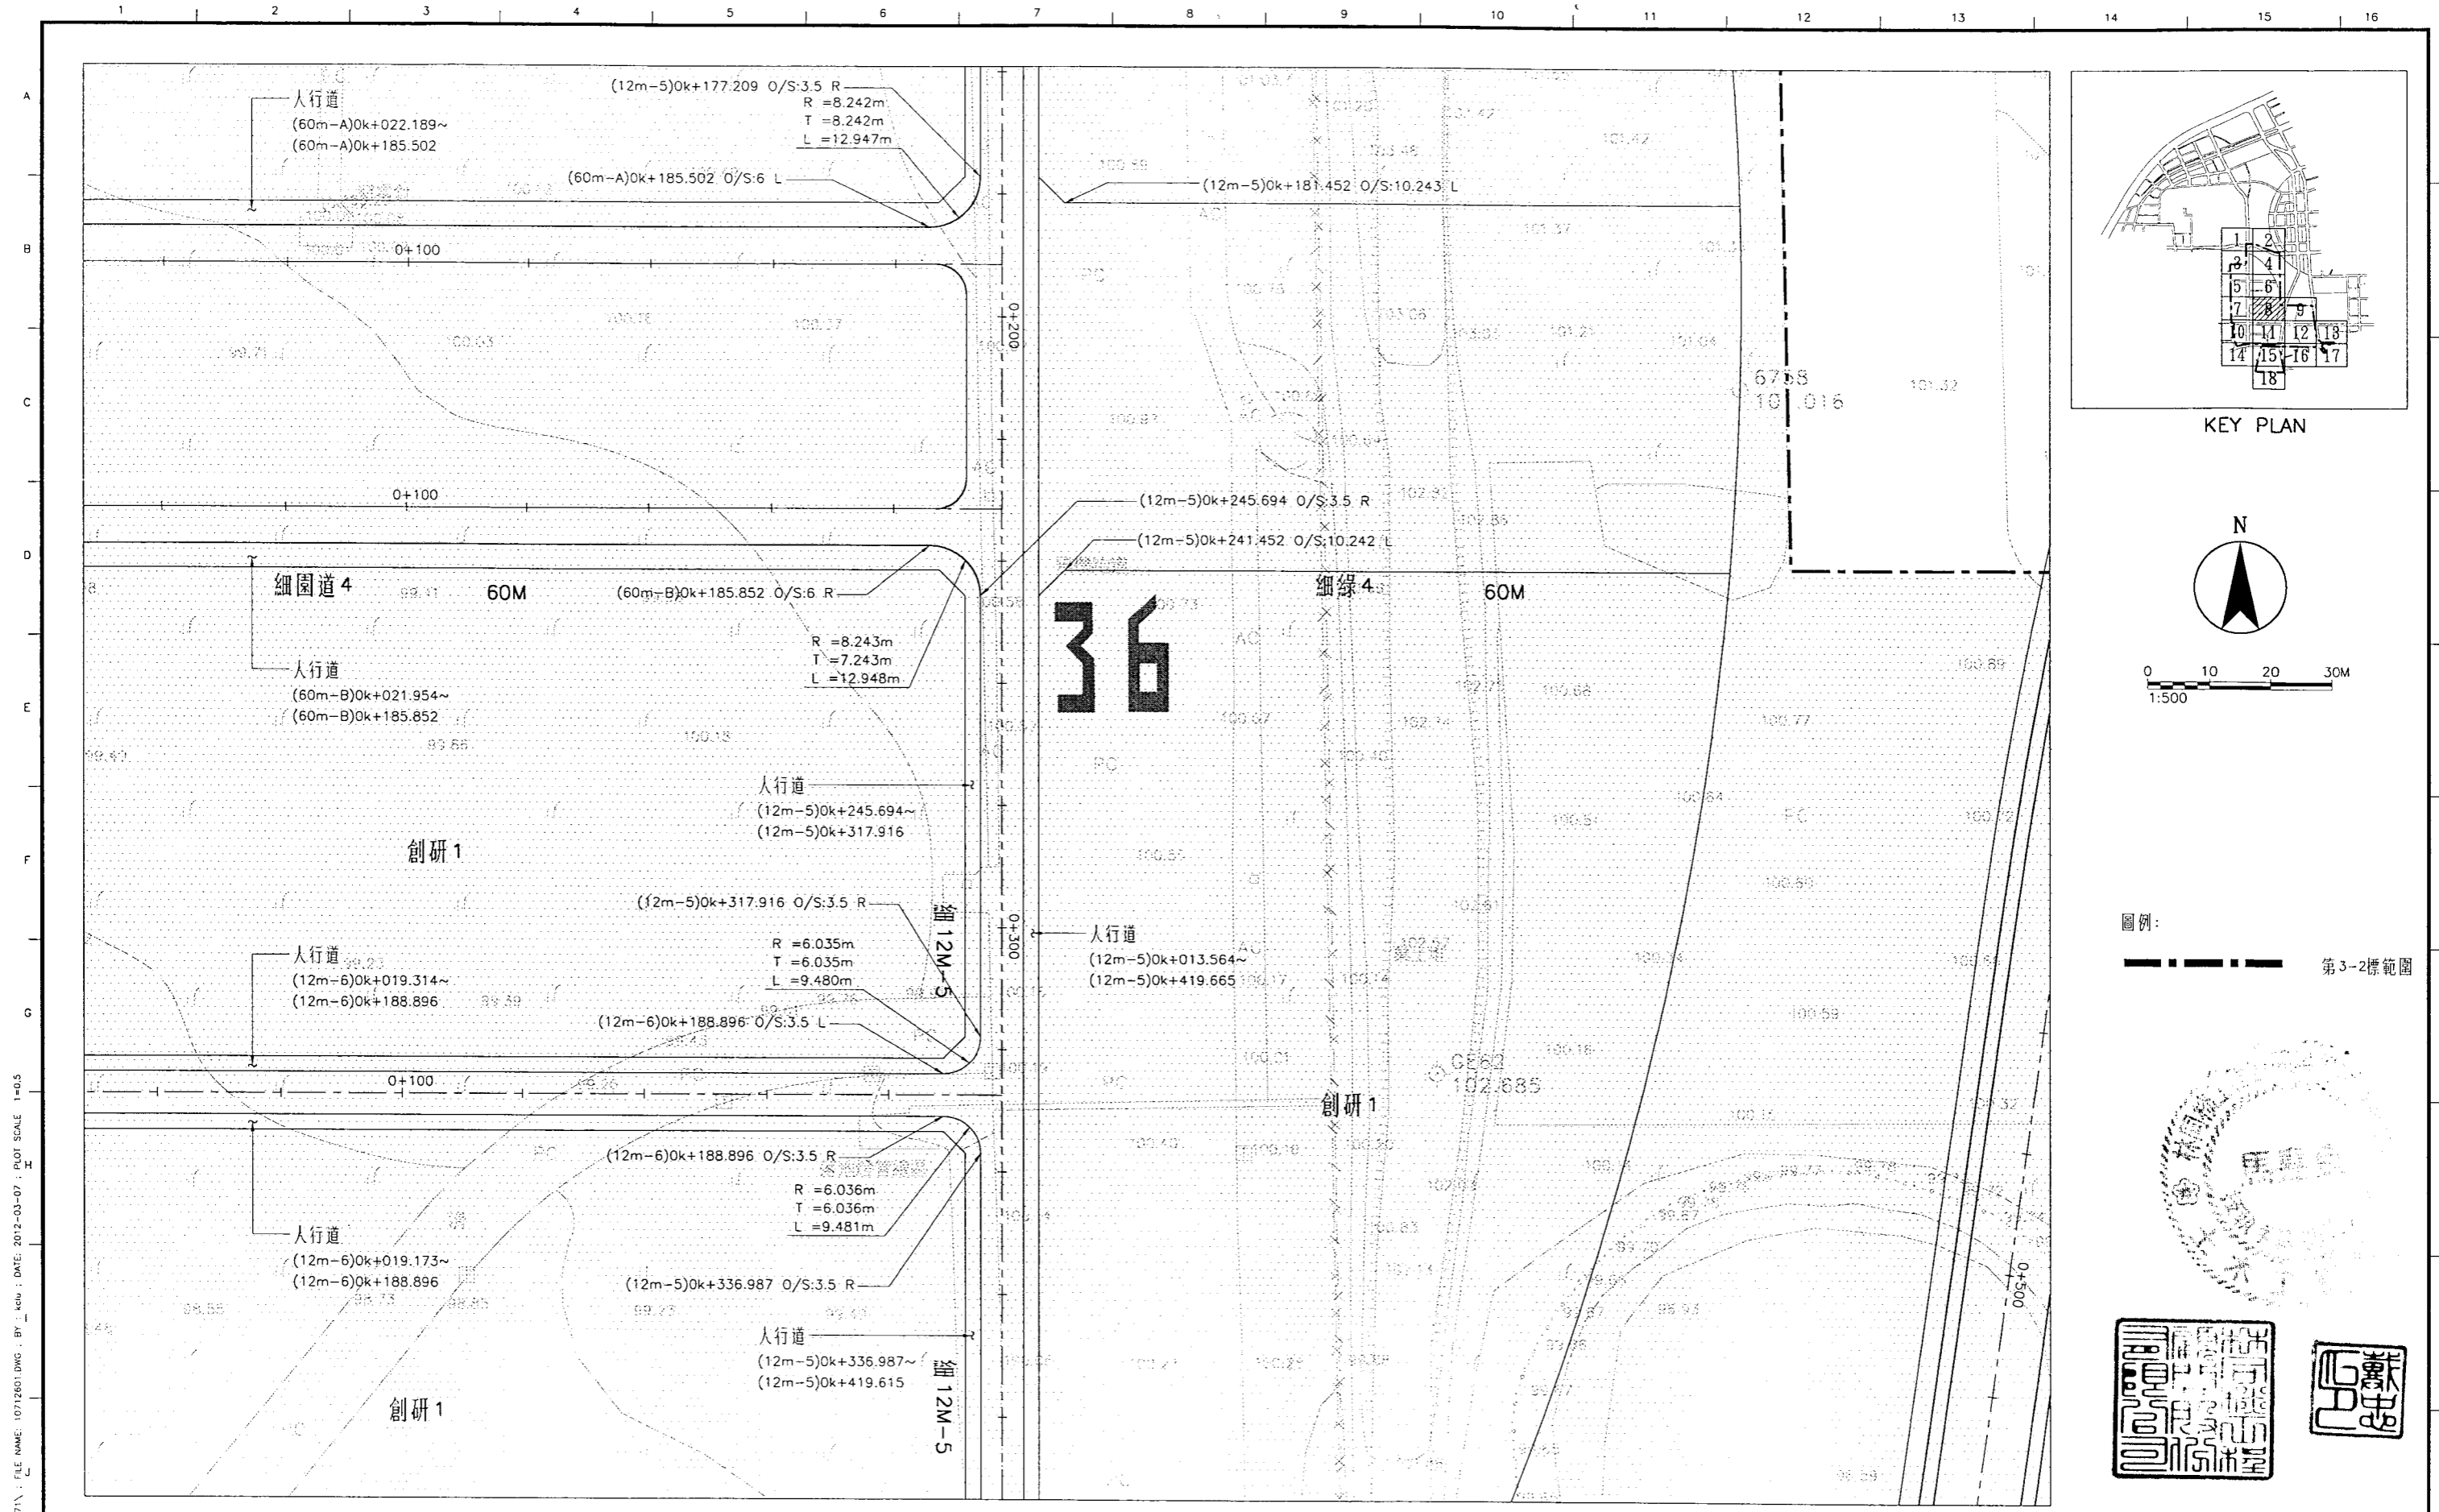

KEY PLAN

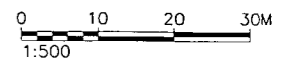
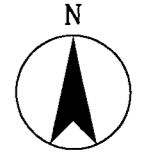


圖例：
 第3-2標範圍


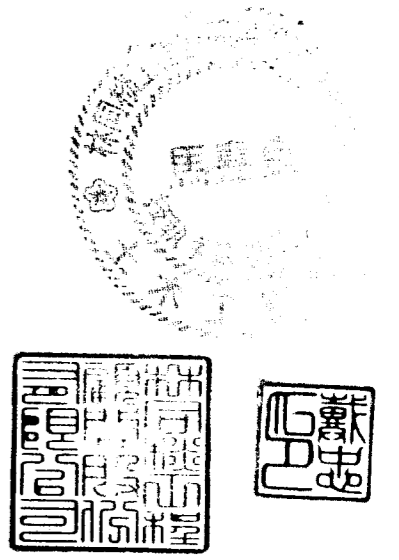


DIR: G:\DATA\CAO\WORK\10712601\10712601.DWG; BY: KCU; DATE: 2012-03-07; PLOT SCALE: 1=0.5
 G:\DATA\CAO\WORK\10712601\10712601.DWG; FILE NAME: 10712601.DWG; BY: KCU; DATE: 2012-03-07; PLOT SCALE: 1=0.5


臺中市政府建設局 Taichung City Government Construction Bureau			工程名稱 臺中市政府水滸經貿園區 區段徵收工程第3-2標		圖名 道路平面配置圖(8)		設計單位 林同棧工程顧問股份有限公司 TYLIN INTERNATIONAL TAIWAN			設計 林政亨 日期 101.03		審核 曾國誠 比例 1:500		核准 林政亨 日期 101.03		圖號 RD-026	
--	--	--	------------------------------------	--	------------------	--	---	--	--	---------------------------	--	--------------------------	--	---------------------------	--	--------------	--

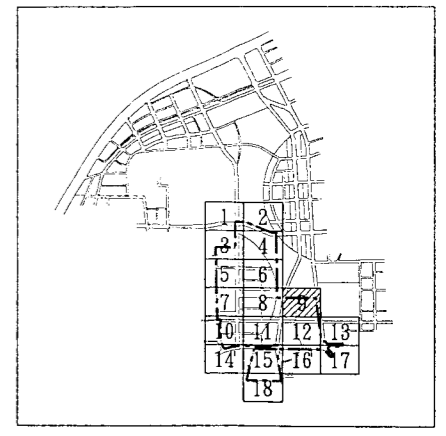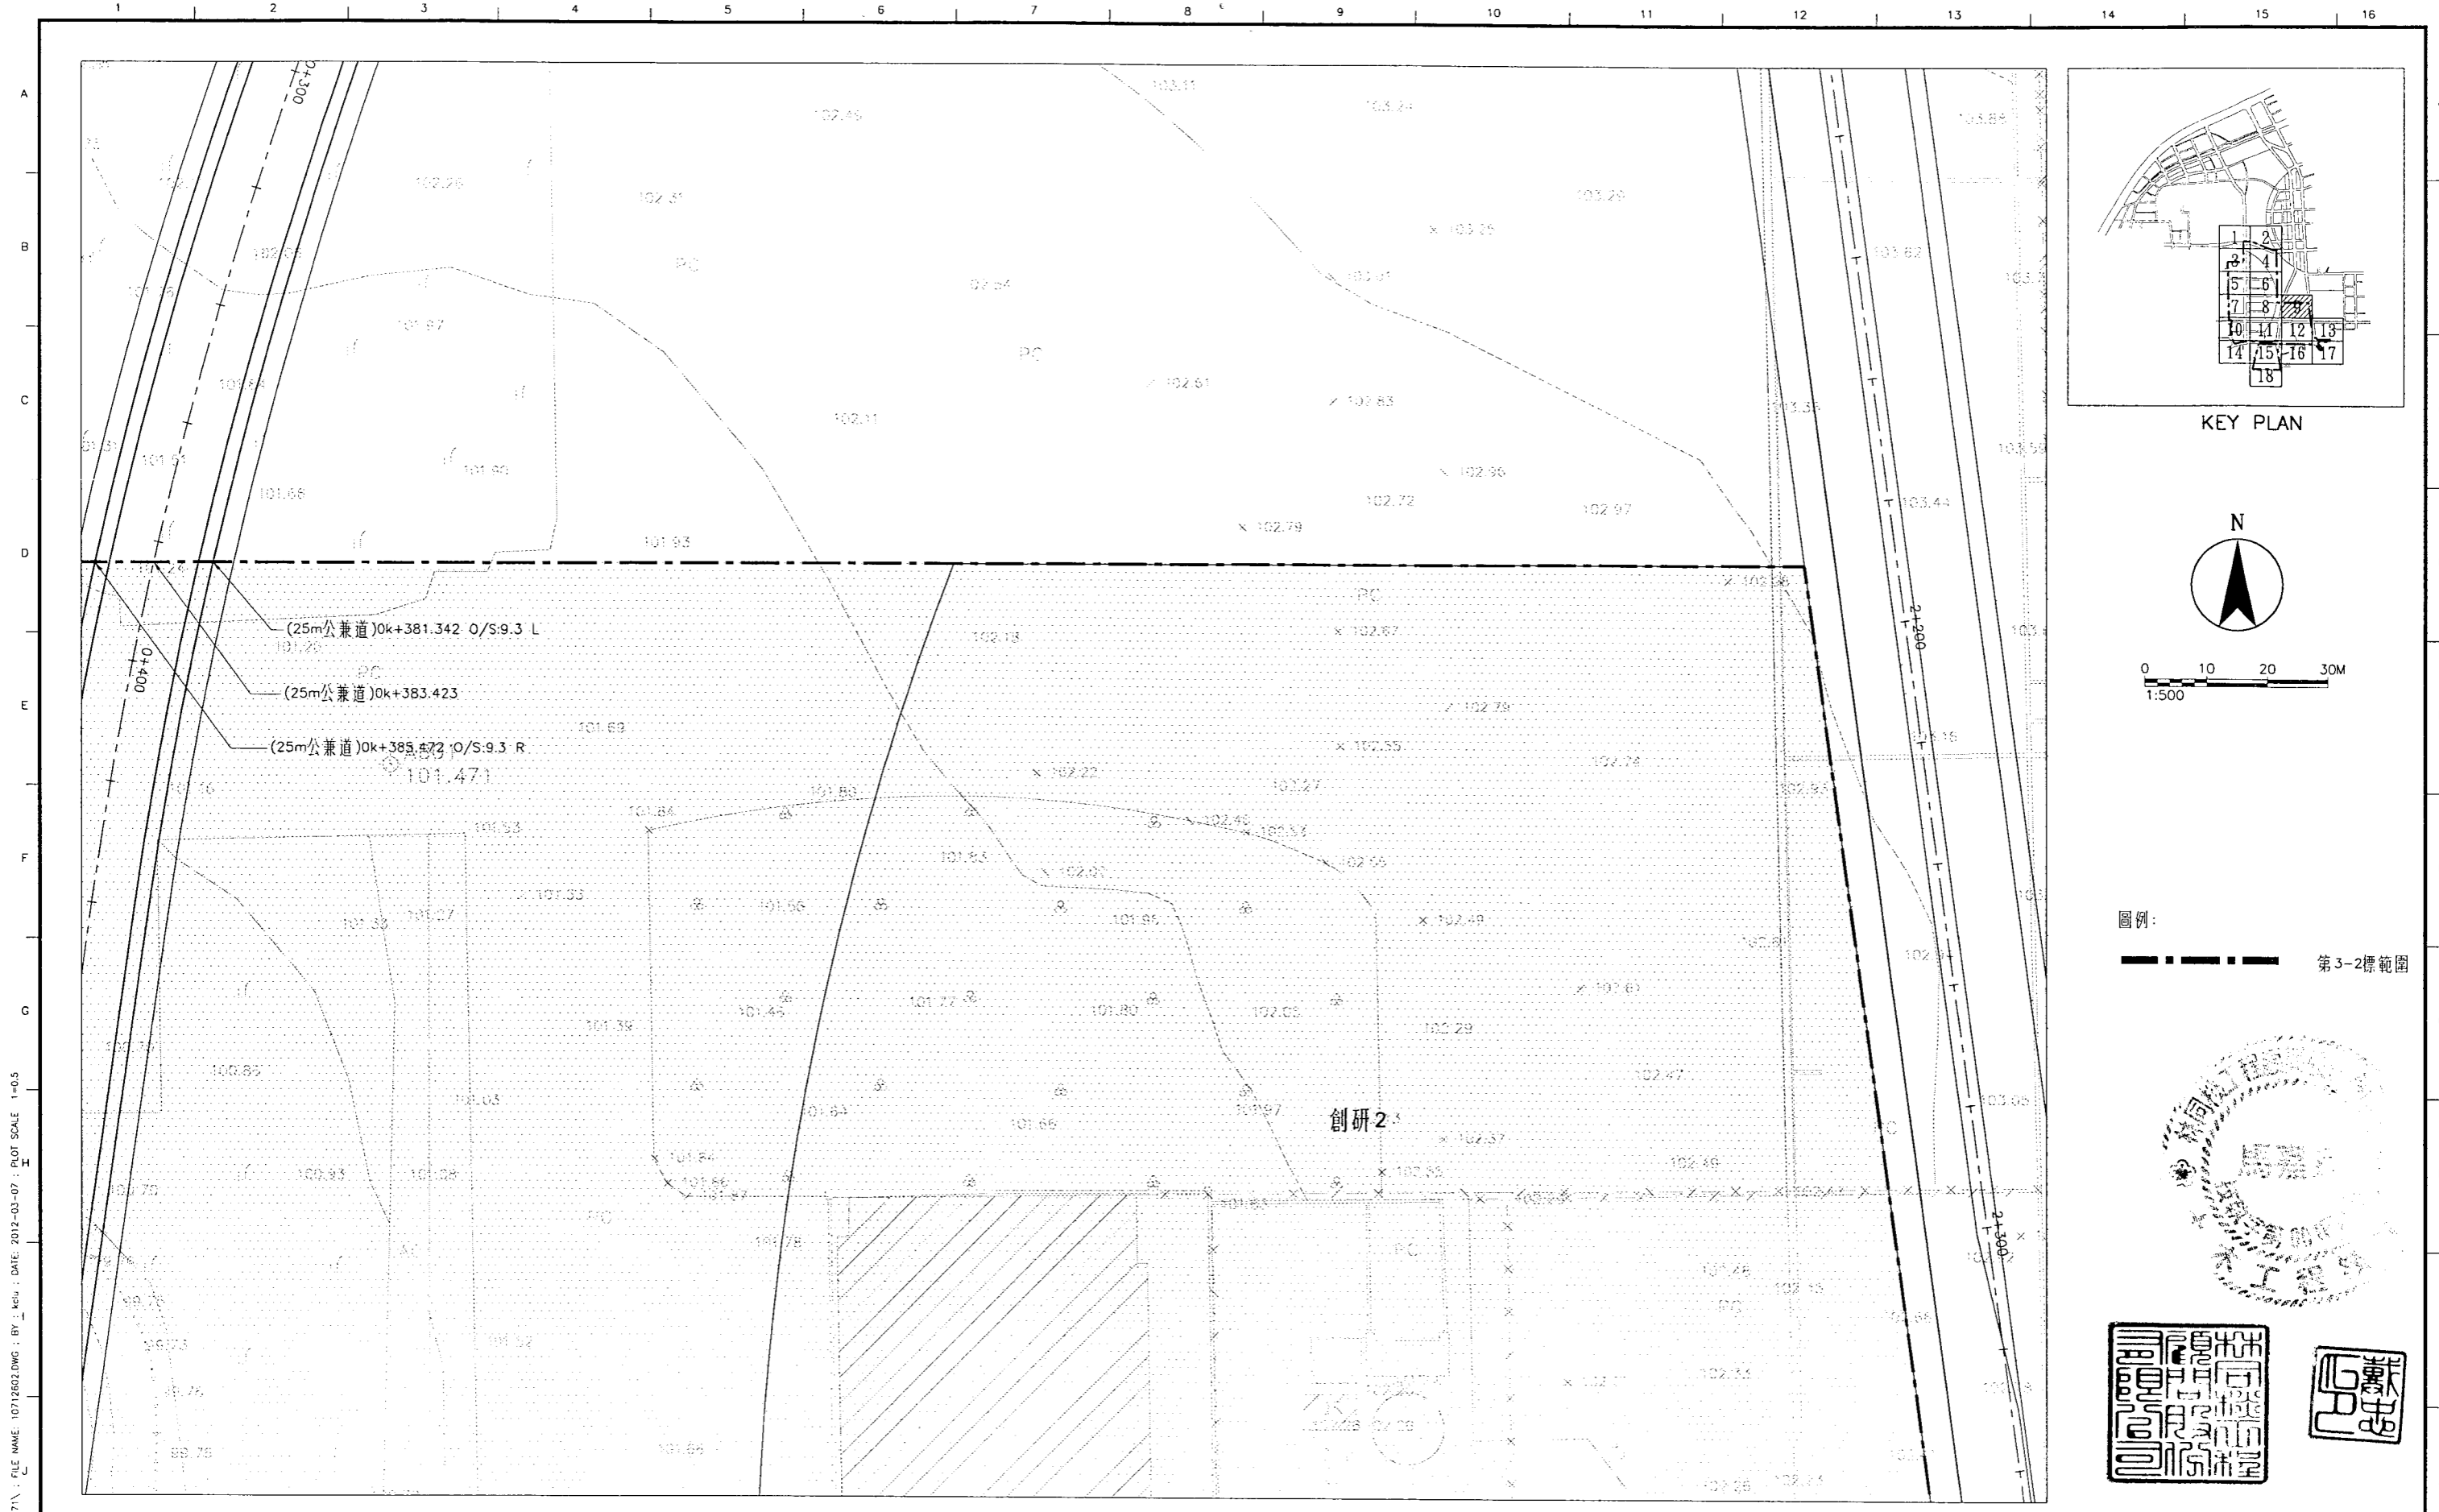

KEY PLAN

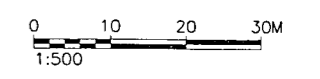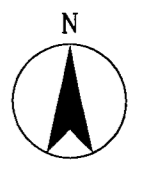

圖例：
 - - - - - 第3-2標範圍

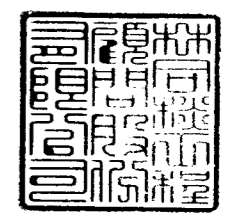

DIR: G:\DATA\CAD\WORK\10071\10712602.DWG; BY: KCU; DATE: 2012-03-07; PLOT SCALE: 1=0.5
 G:\DATA\CAD\WORK\10071\10712602 plotstation1 2012-03-07 11:40:04



臺中市政府建設局
 Taichung City Government
 Construction Bureau

工程名稱
臺中市政府水滸經貿園區
區段徵收工程第3-2標



圖名
道路平面配置圖(9)

林同棧工程顧問股份有限公司
TY-LIN INTERNATIONAL TAIWAN



設計單位	複核	曾國誠	核准	林政亨	圖號	RD-027
	繪圖	張球芬	比例	1:500		
	設計	林政亨	日期	101.03		

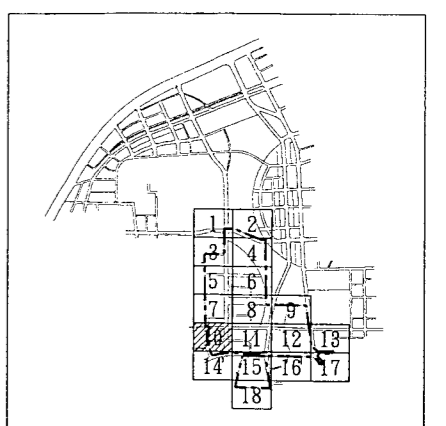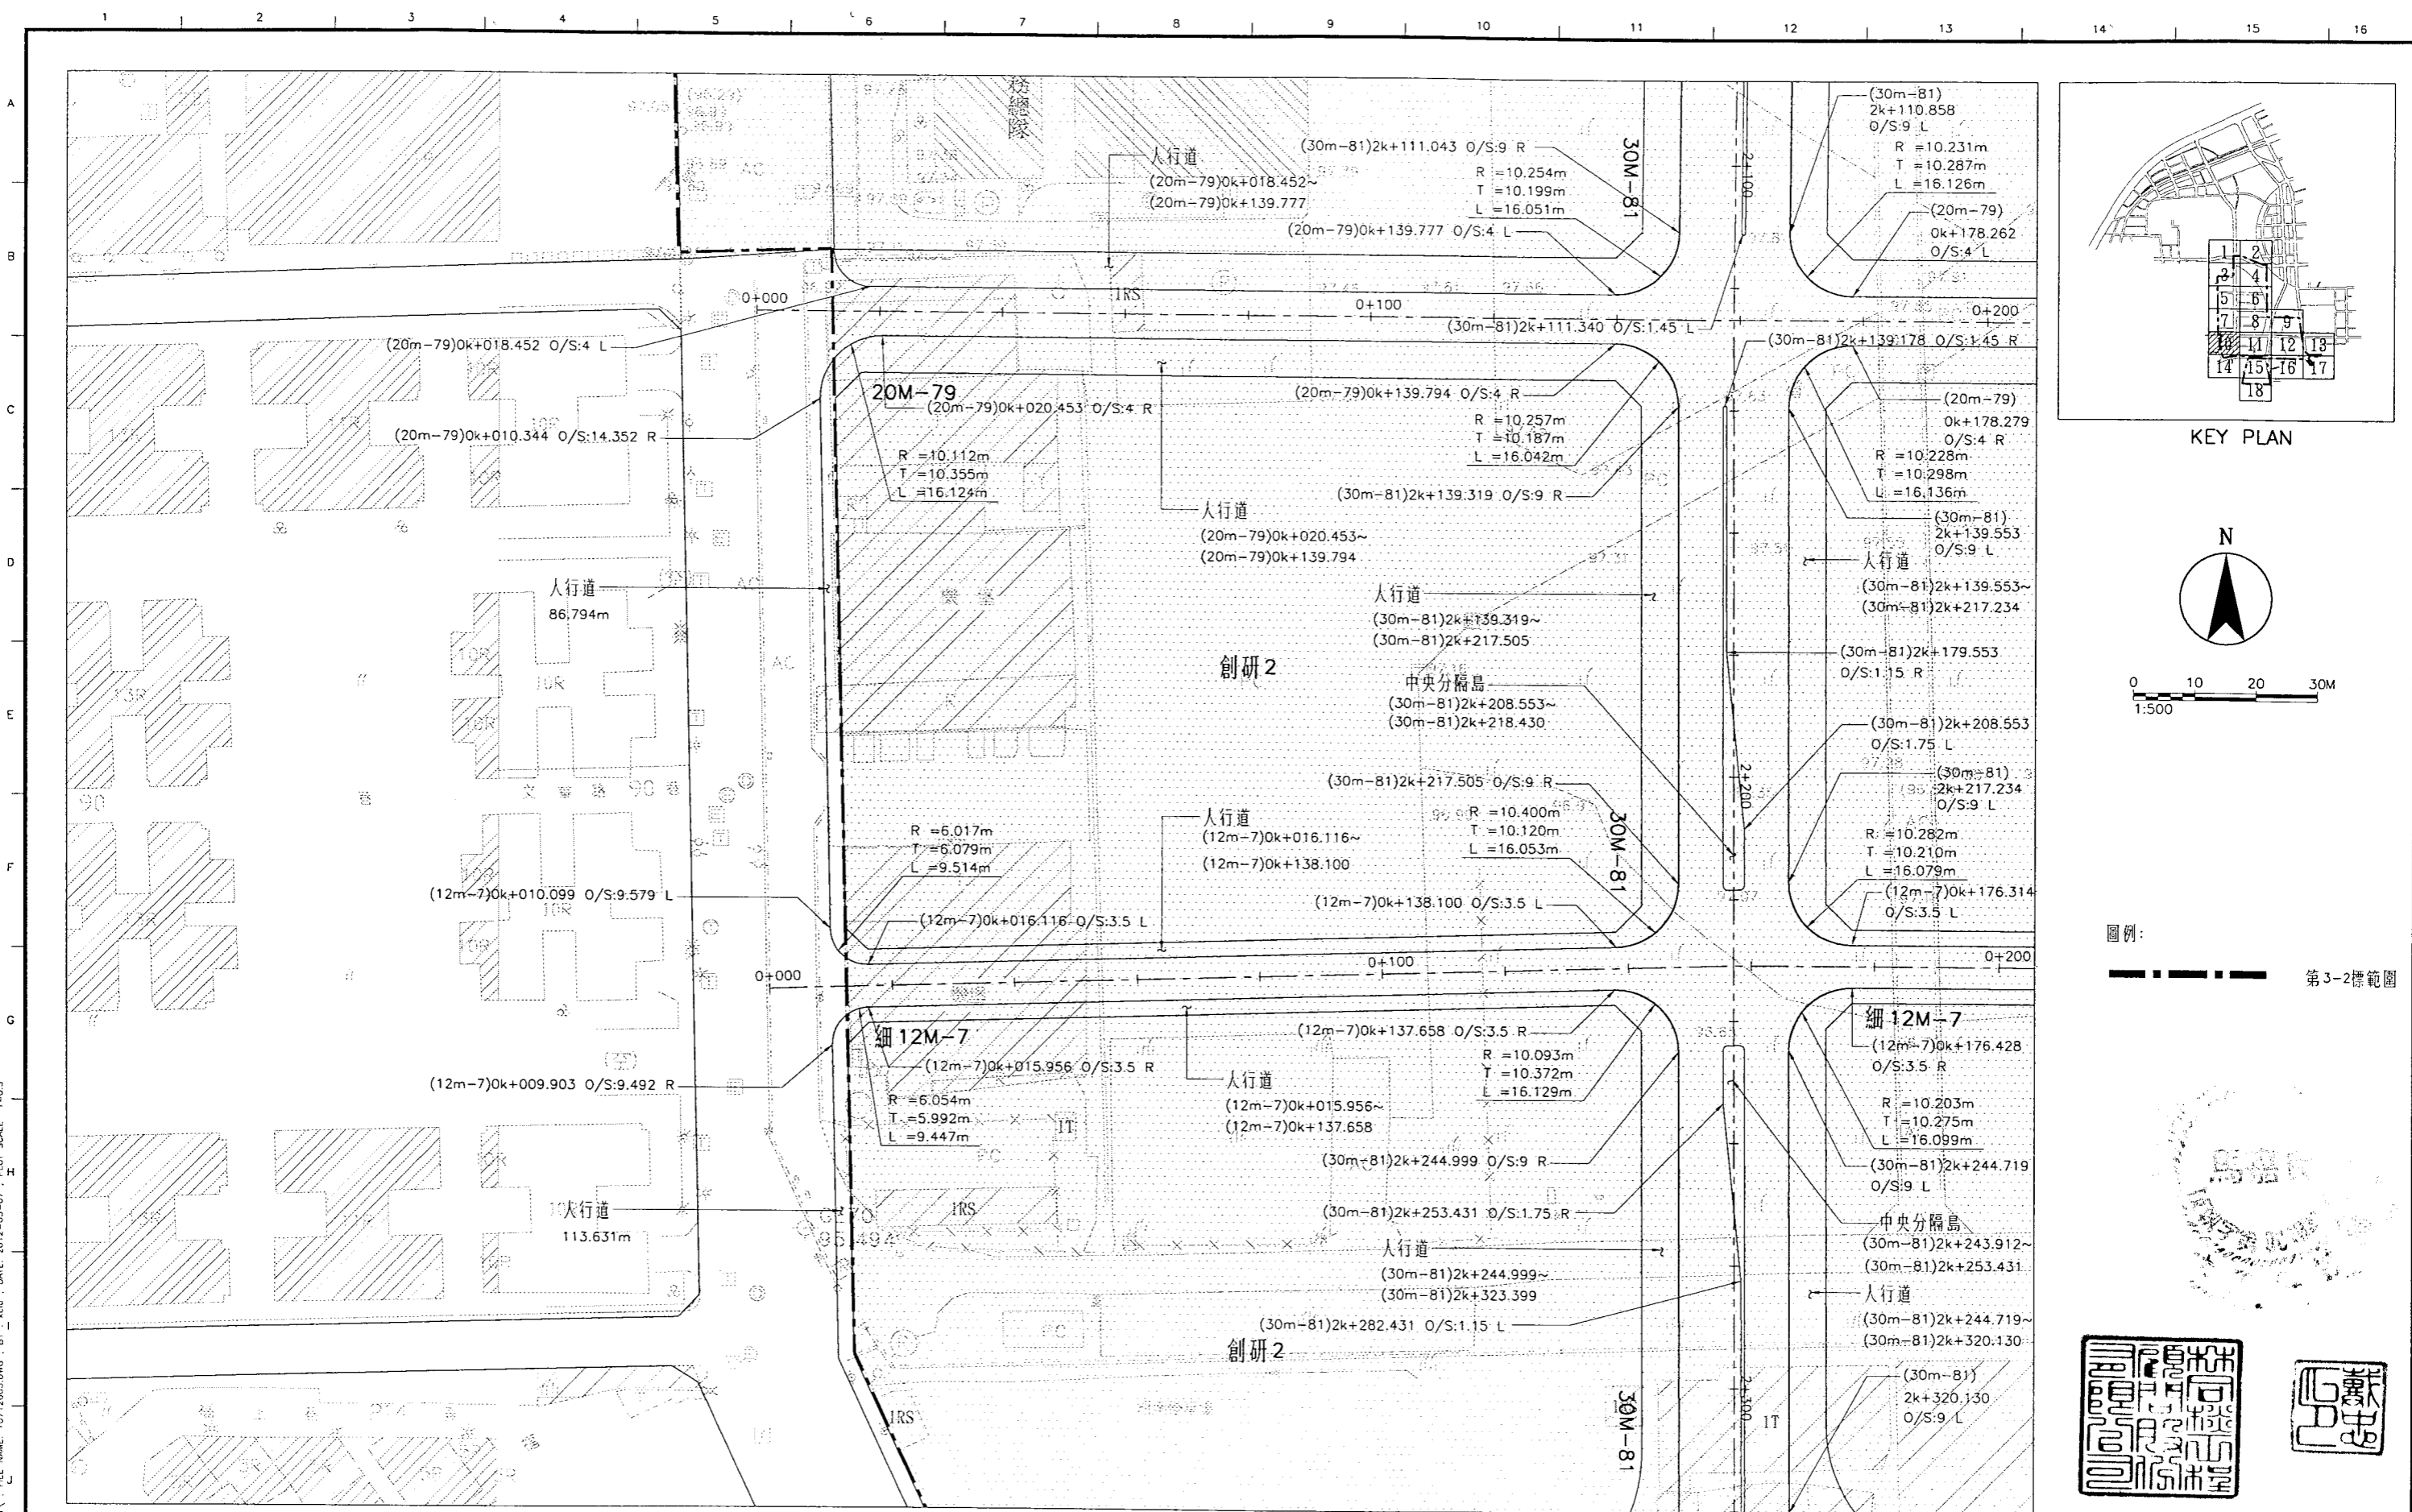

KEY PLAN

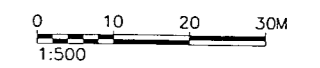
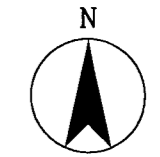


圖例：
 第3-2標範圍

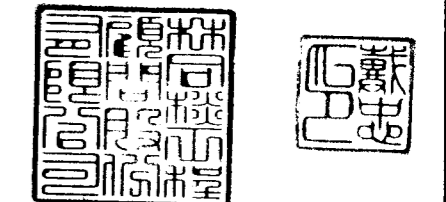
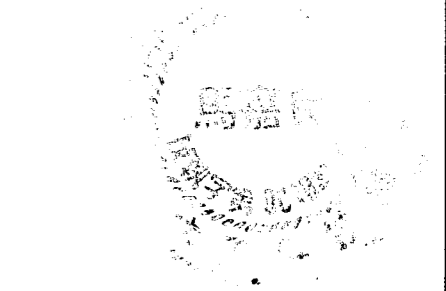


DIR: G:\DATA\CAD\WORK\10071\10712603.plottation1 2012-03-07 11:40:13


臺中市政府建設局 Taichung City Government Construction Bureau		工程名稱 臺中市政府水滸經貿園區 區段徵收工程第3-2標	圖名 道路平面配置圖(10)	設計單位 林同棧工程顧問股份有限公司 TYLIN INTERNATIONAL TAIWAN	設計單位 複核: 曾國誠 繪圖: 張淑芬 設計: 柯政亨	核准: 林政河 比例: 1:500 日期: 101.03	圖號 RD-028
--	--	---	-------------------	---	--	---	---------------------

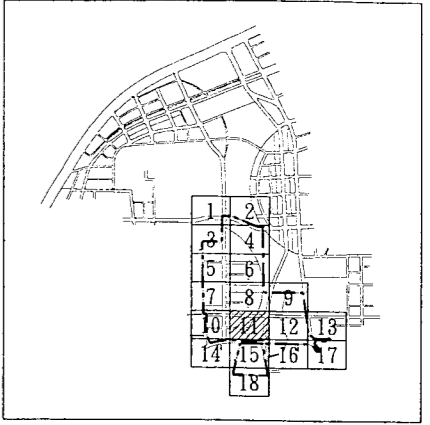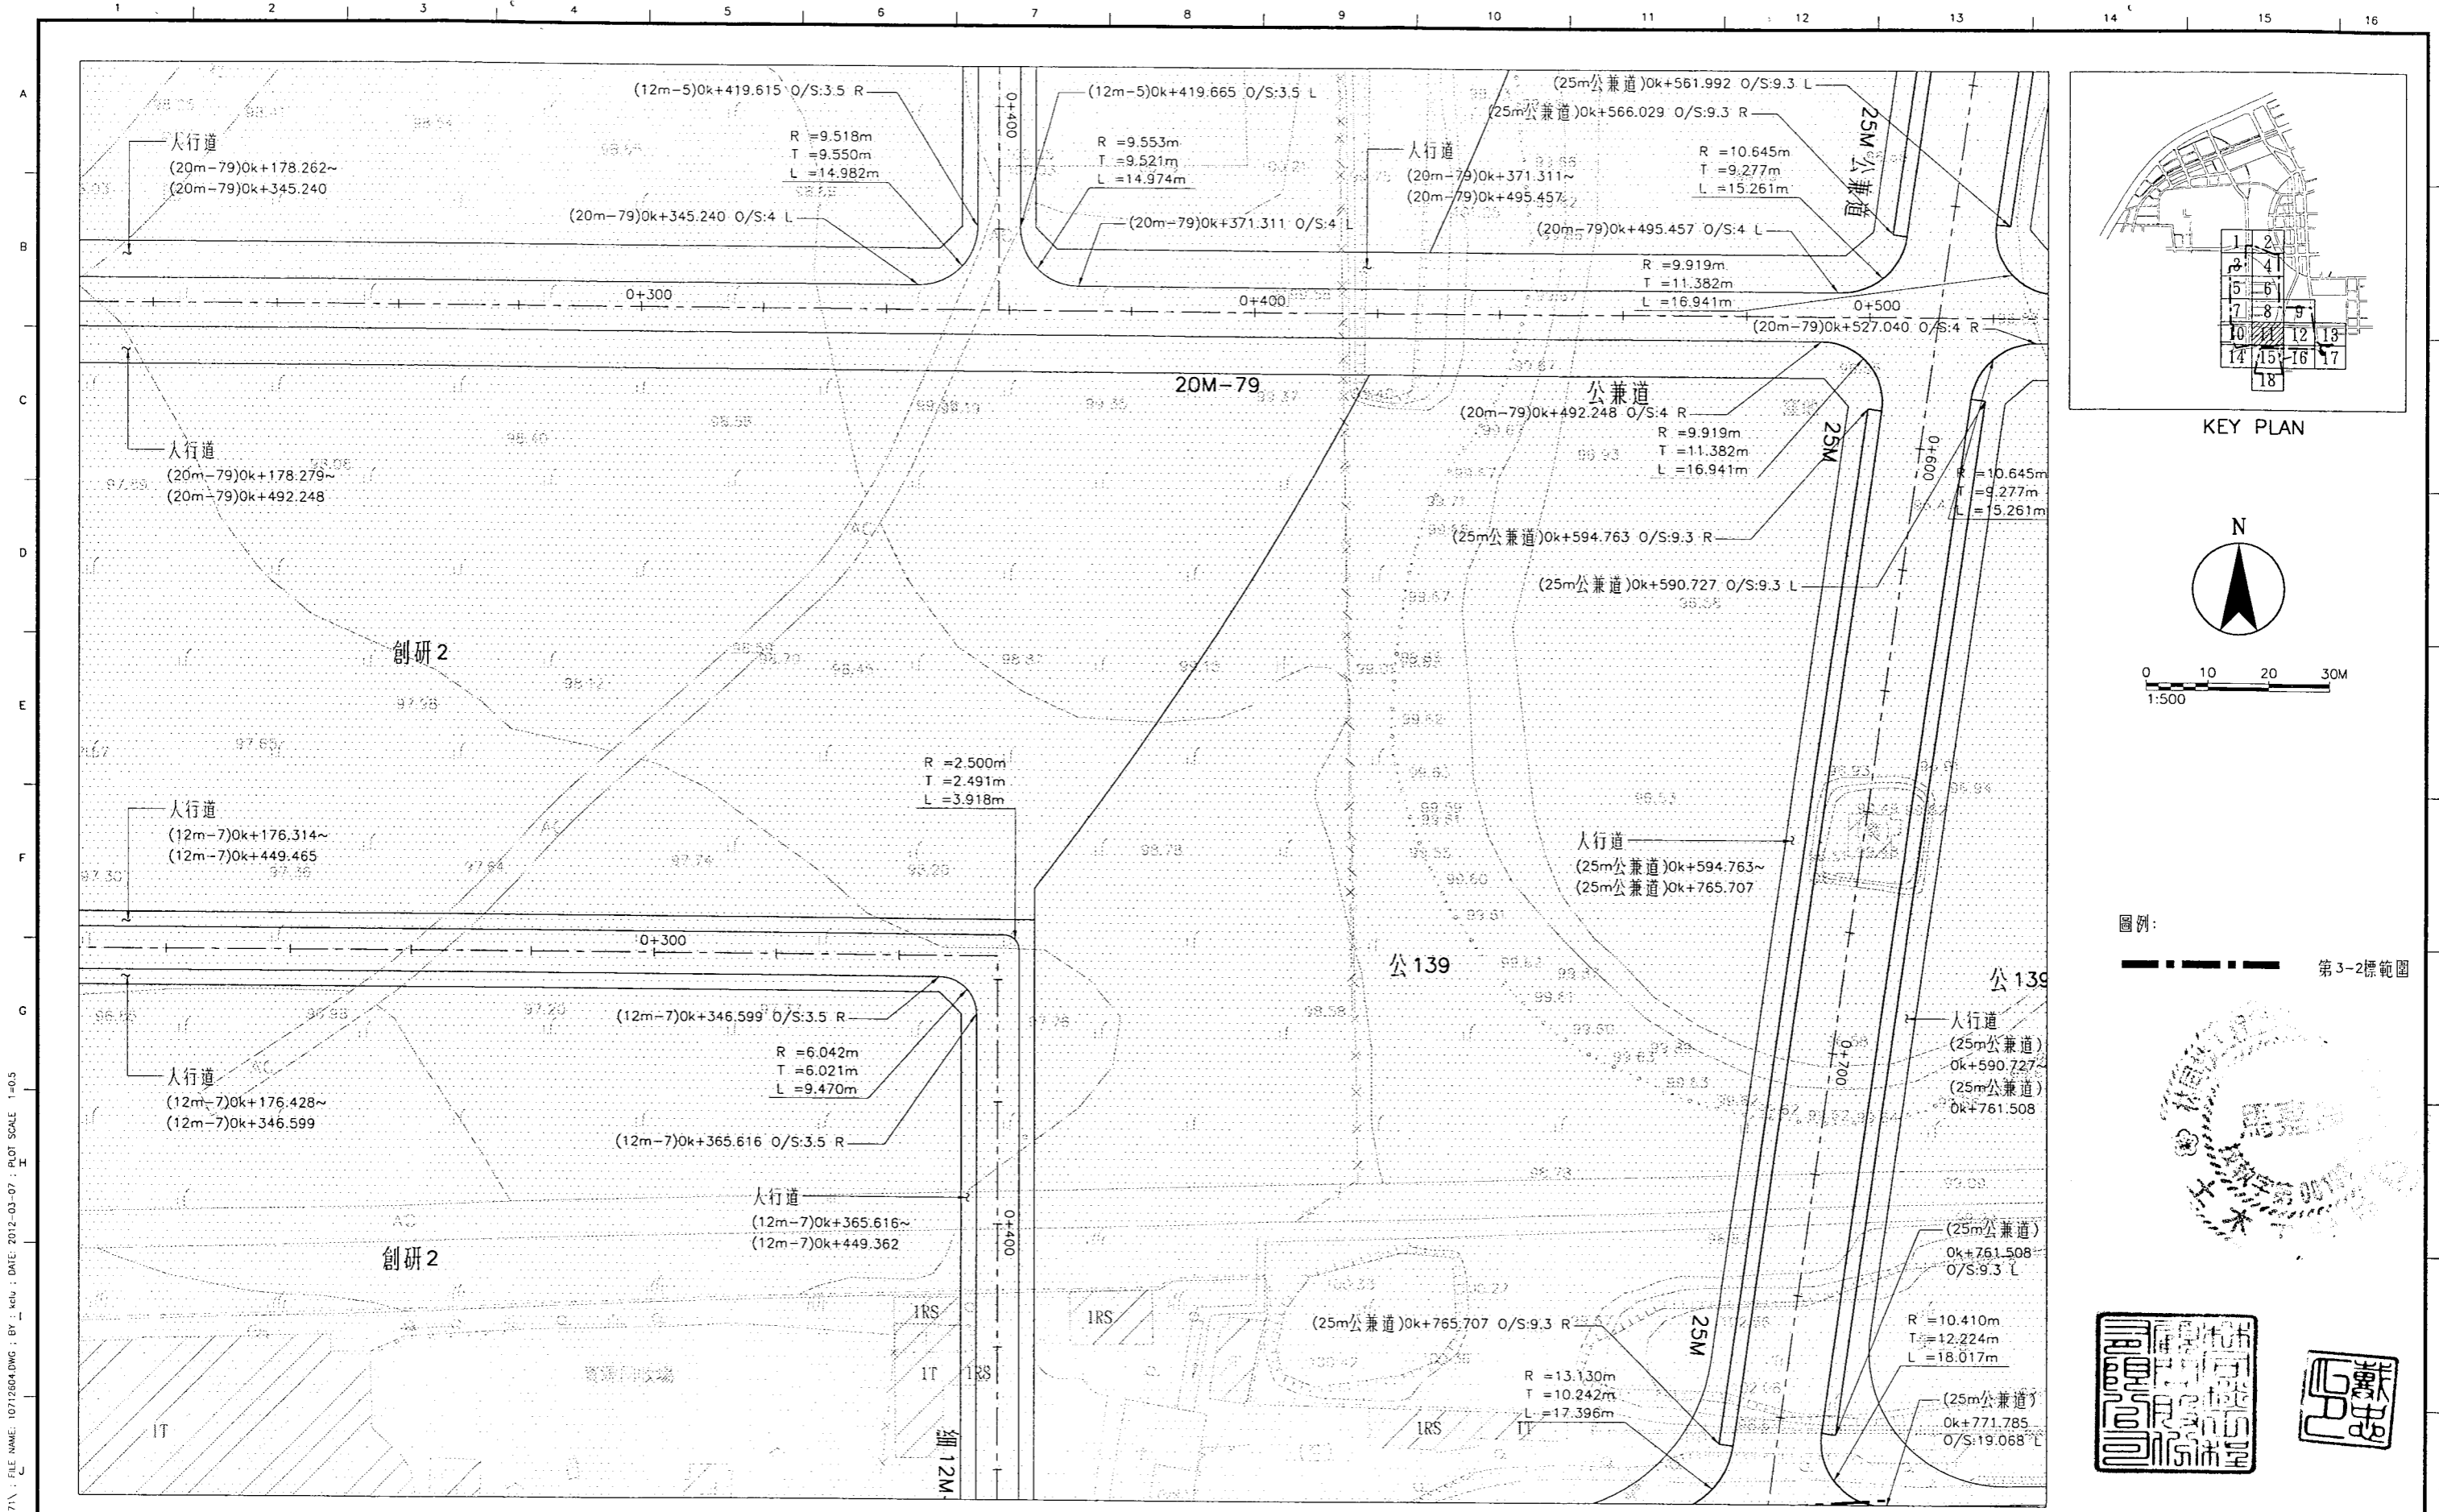

KEY PLAN

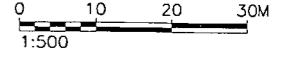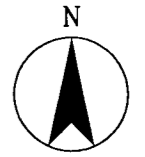

圖例：
 第3-2標範圍

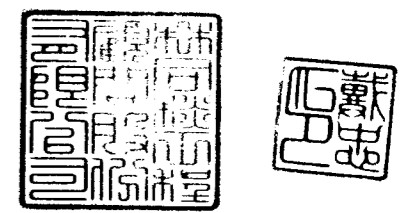

C:\DATA\CAD\WORK\10071\10712604.dwg ; BY : KCU ; DATE: 2012-03-07 ; PLOT SCALE: 1=0.5
 D:\DATA\CAD\WORK\10071\10712604.dwg ; FILE NAME: 10712604.DWG ; BY : KCU ; DATE: 2012-03-07 ; PLOT SCALE: 1=0.5

臺中市政府建設局
 Taichung City Government
 Construction Bureau



工程名稱
臺中市政府水湳經貿園區
區段徵收工程第3-2標

圖名
道路平面配置圖(11)



設計單位
林同棧工程顧問股份有限公司
TYLIN INTERNATIONAL TAIWAN

設計單位	複核	會國誠	核准	林政亨	圖號	RD-029
繪圖	張球芬	比例	1:500			
設計	林政亨	日期	101.03			


C:\DATA\CAD\WORK\10071\10712604.dwg ; FILE NAME: 10712604.DWG ; BY : KCU ; DATE: 2012-03-07 ; PLOT SCALE: 1=0.5

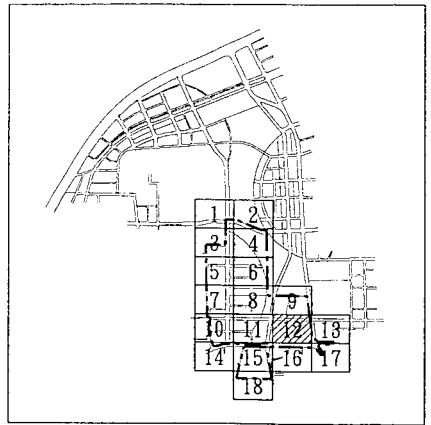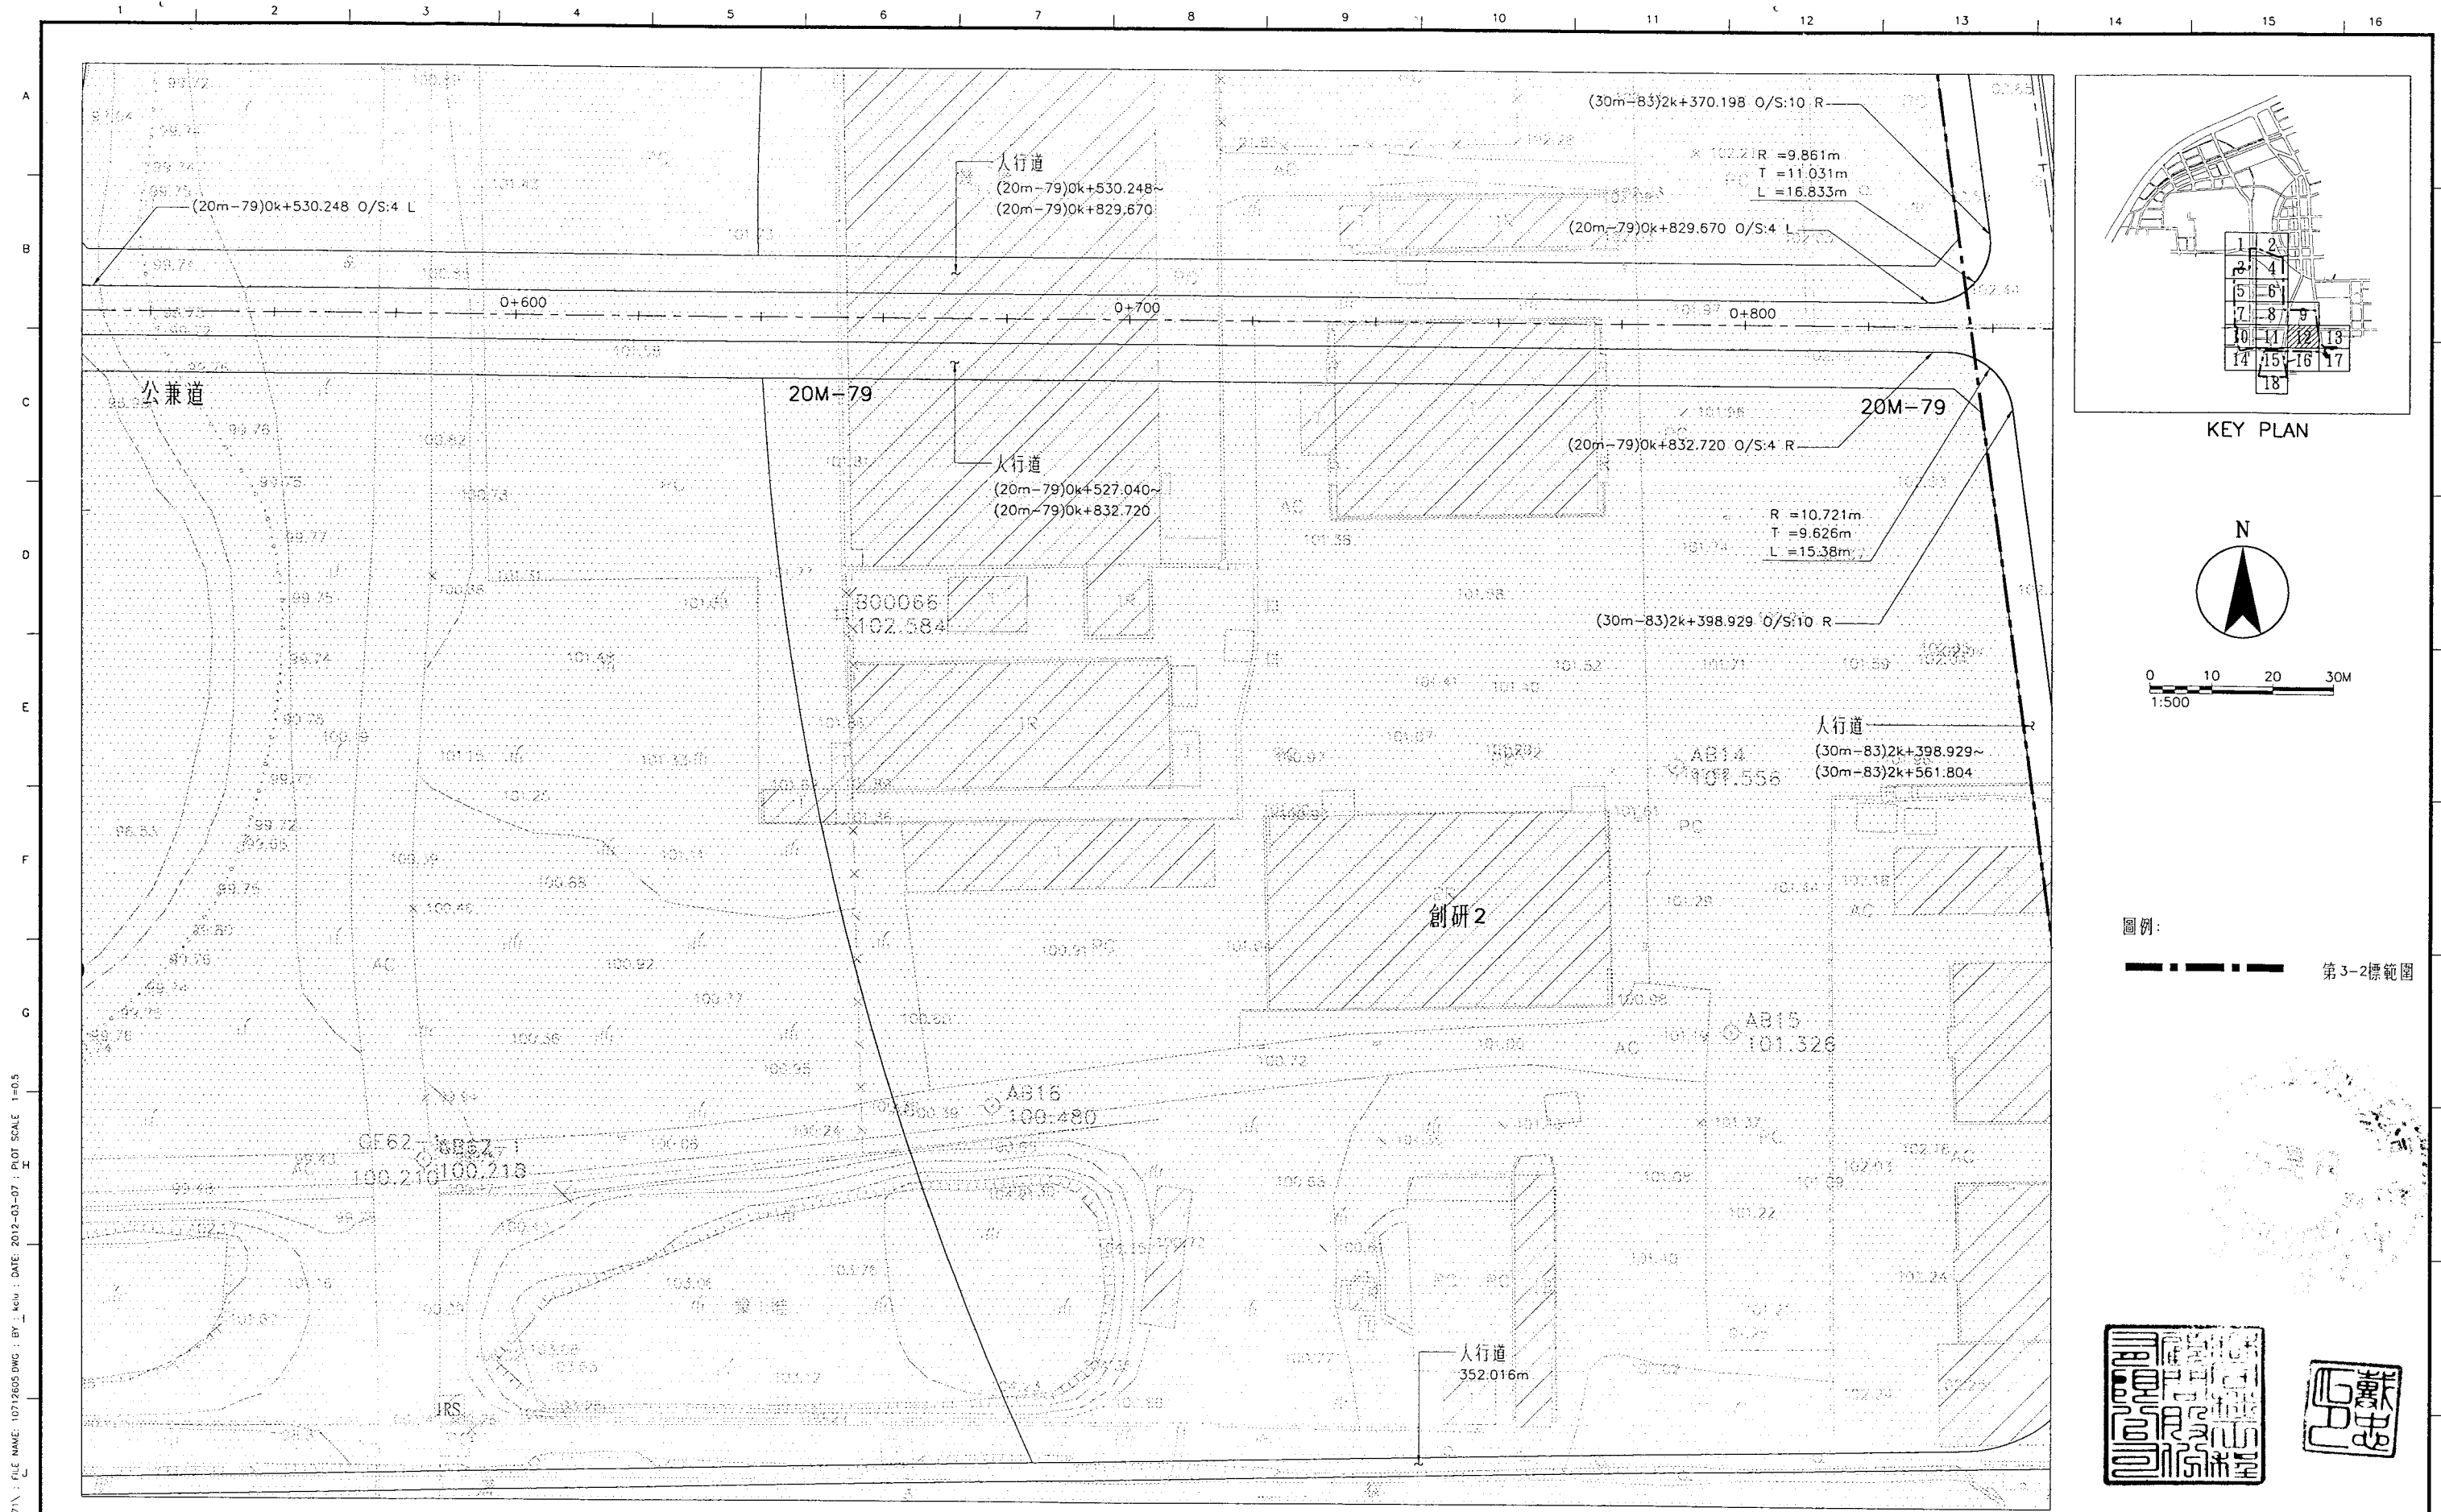

KEY PLAN

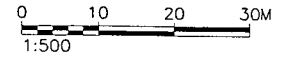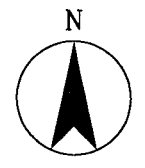

圖例：
 - - - - - 第3-2標範圍

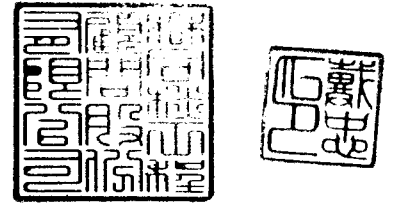

DIR: C:\DATA\CAO\WORK\10071\10712605.DWG; FILE NAME: 10712605.DWG; BY: NEW; DATE: 2012-03-07; PLOT SCALE: 1=0.5

臺中市政府建設局
 Taichung City Government
 Construction Bureau

工程名稱
 臺中市政府水滸經貿園區
 區段徵收工程第3-2標



圖名
 道路平面配置圖(12)

林同棧工程顧問股份有限公司
TYLININTERNATIONAL TAIWAN



設計單位	複核	曾國誠	核准	林政亨
設計	繪圖	林政亨	比例	1:500
	日期	101.03		

圖號
 RD-030



C:\DATA\CAO\WORK\10071\10712605.DWG; 2012-03-07 15:40:30

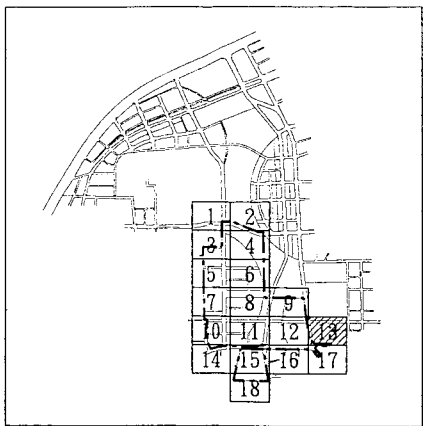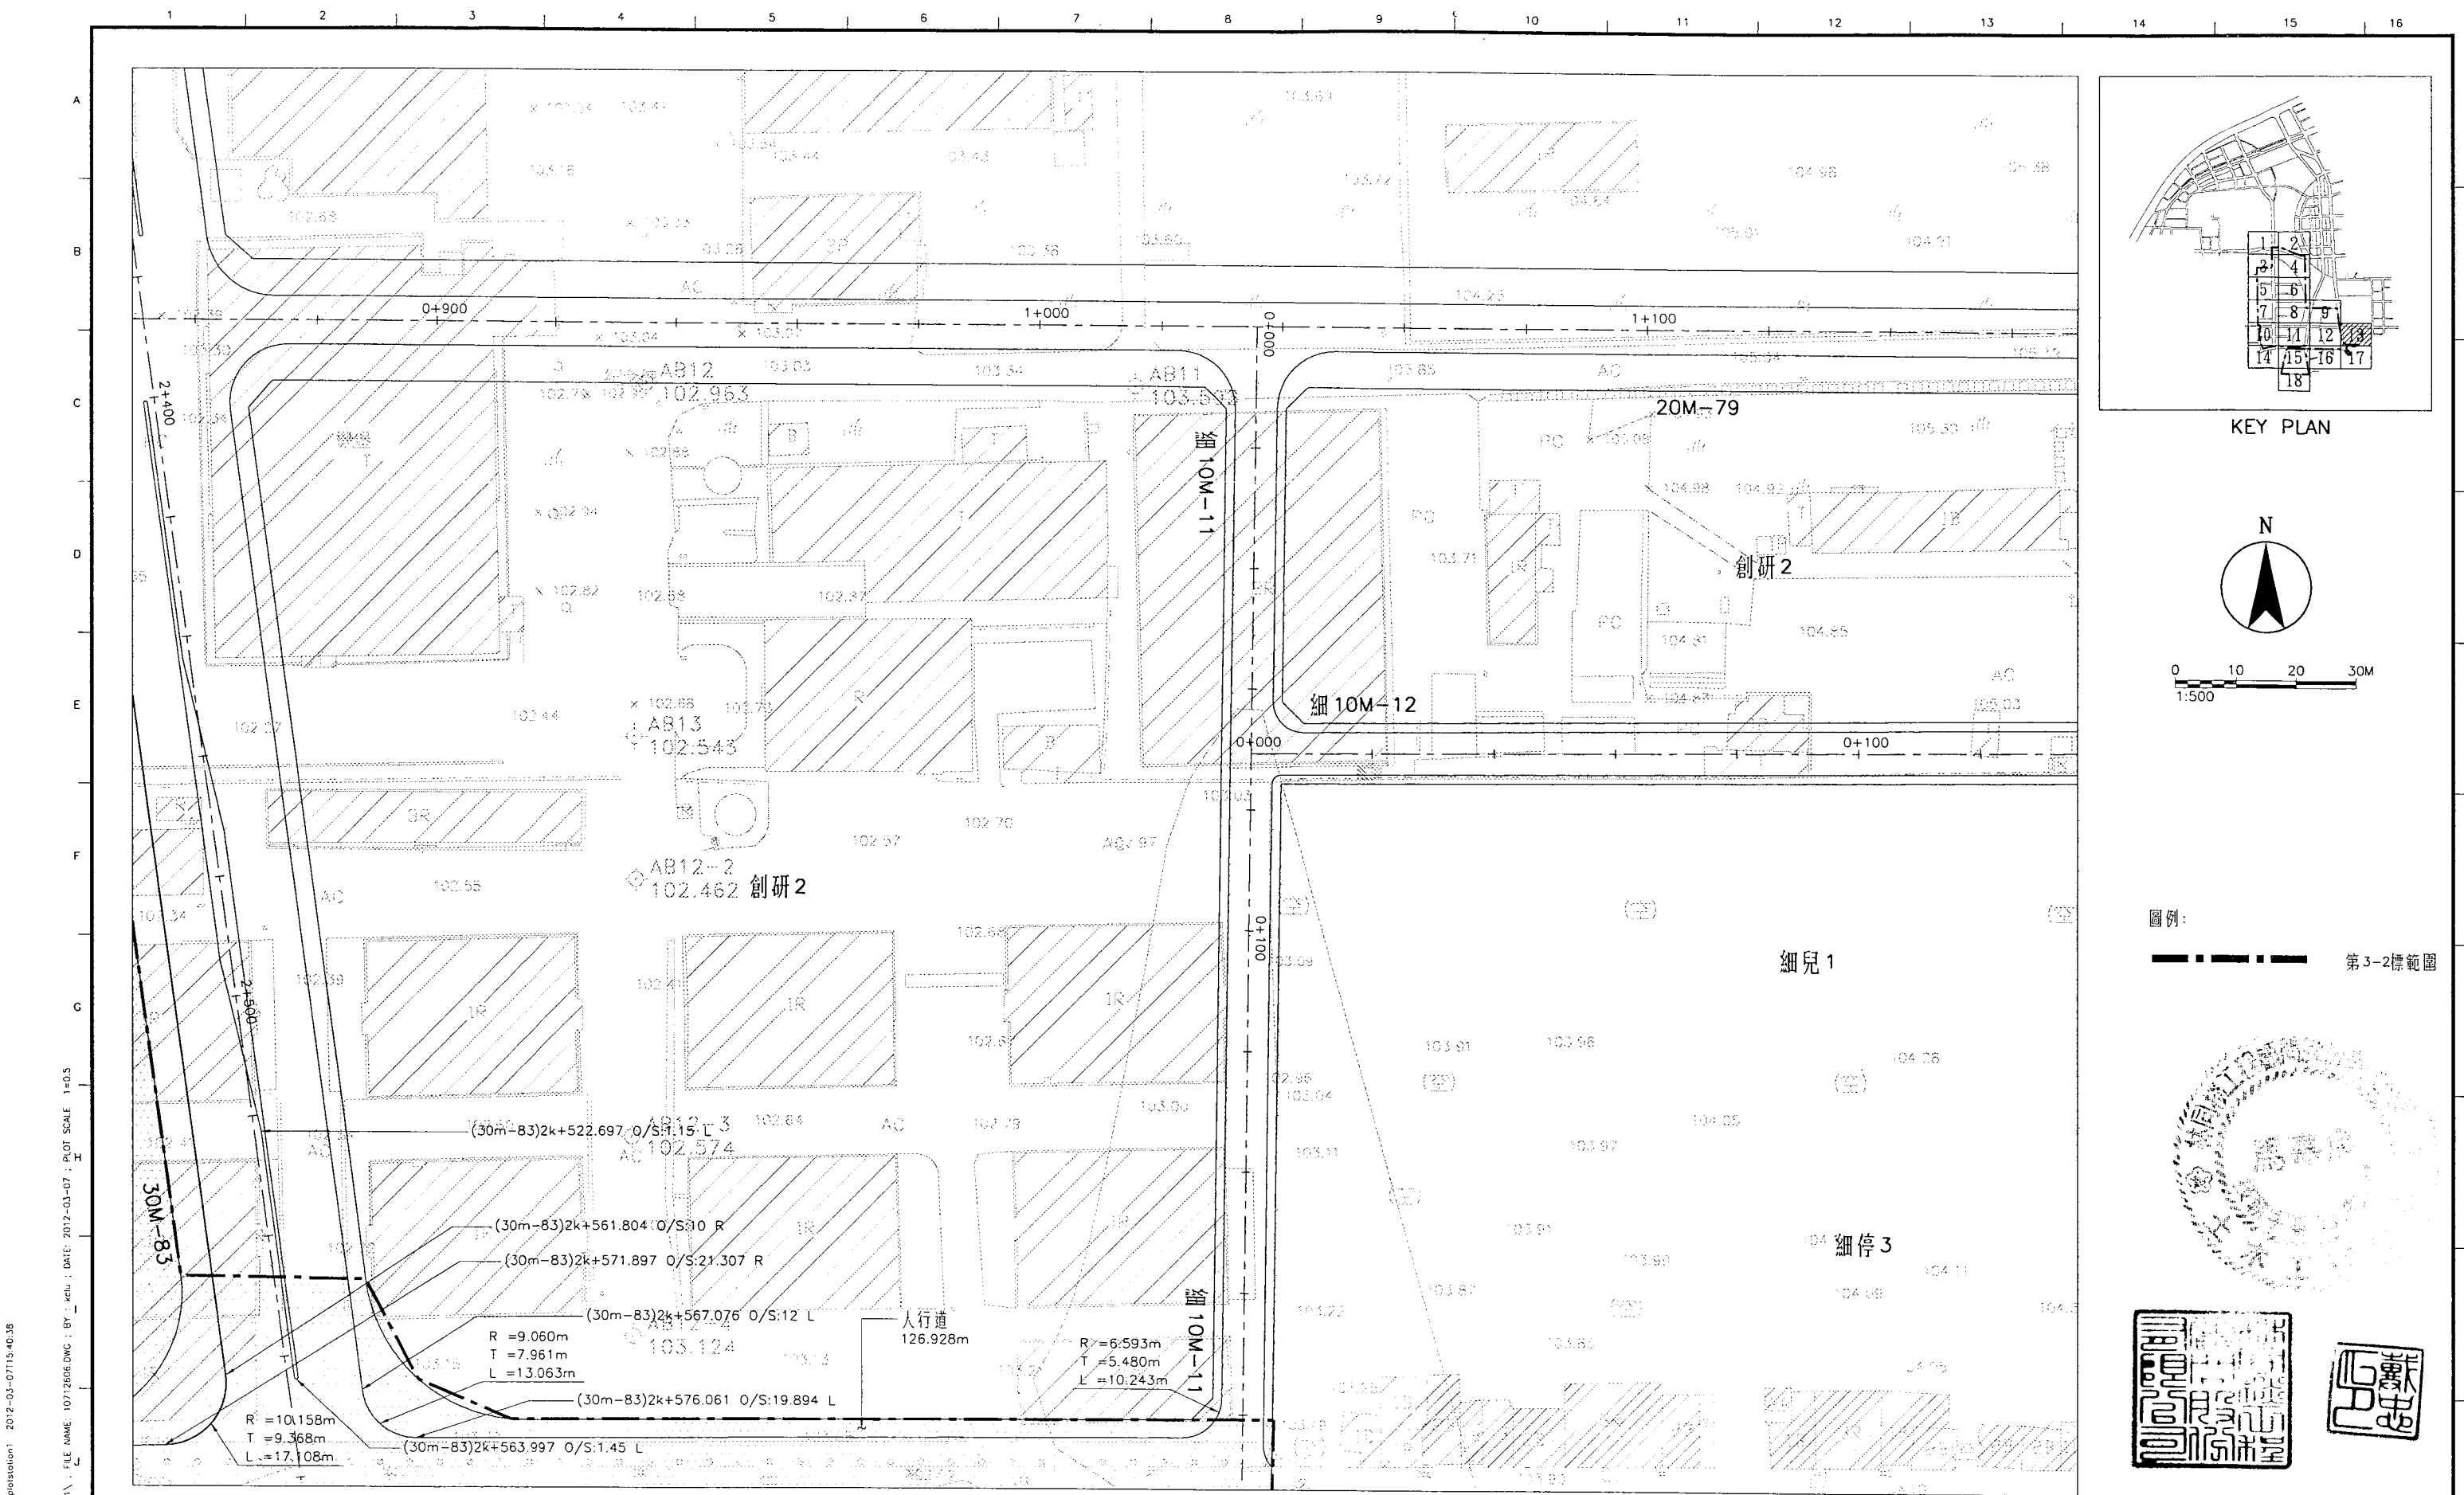

KEY PLAN

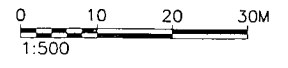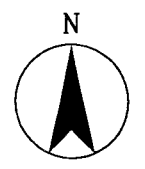


圖例：
 - - - - - 第3-2標範圍

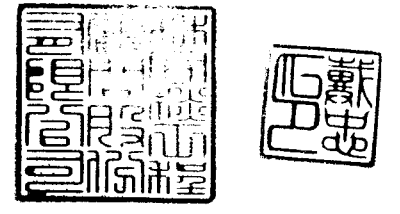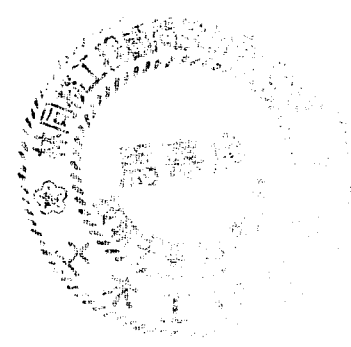

DIR: G:\DATA\CAO\WORK\10071\10712606.plottation1 2012-03-07 15:40:38
 FILE NAME: 10712606.DWG; BY: MEU; DATE: 2012-03-07; PLOT SCALE: 1=0.5

臺中市政府建設局 Taichung City Government Construction Bureau		工程名稱 臺中市政府水滸經貿園區 區段徵收工程第3-2標	圖名 道路平面配置圖(13)	設計單位 林同棧工程顧問股份有限公司 TYLIN INTERNATIONAL TAIWAN	設計單位 複核 繪圖 設計	核准 比例 日期	核准 比例 日期	圖號 RD-031
					複核: 曾國誠 繪圖: 張球芬 設計: 柯政亨	核准: 林政河 比例: 1:500 日期: 101.03		

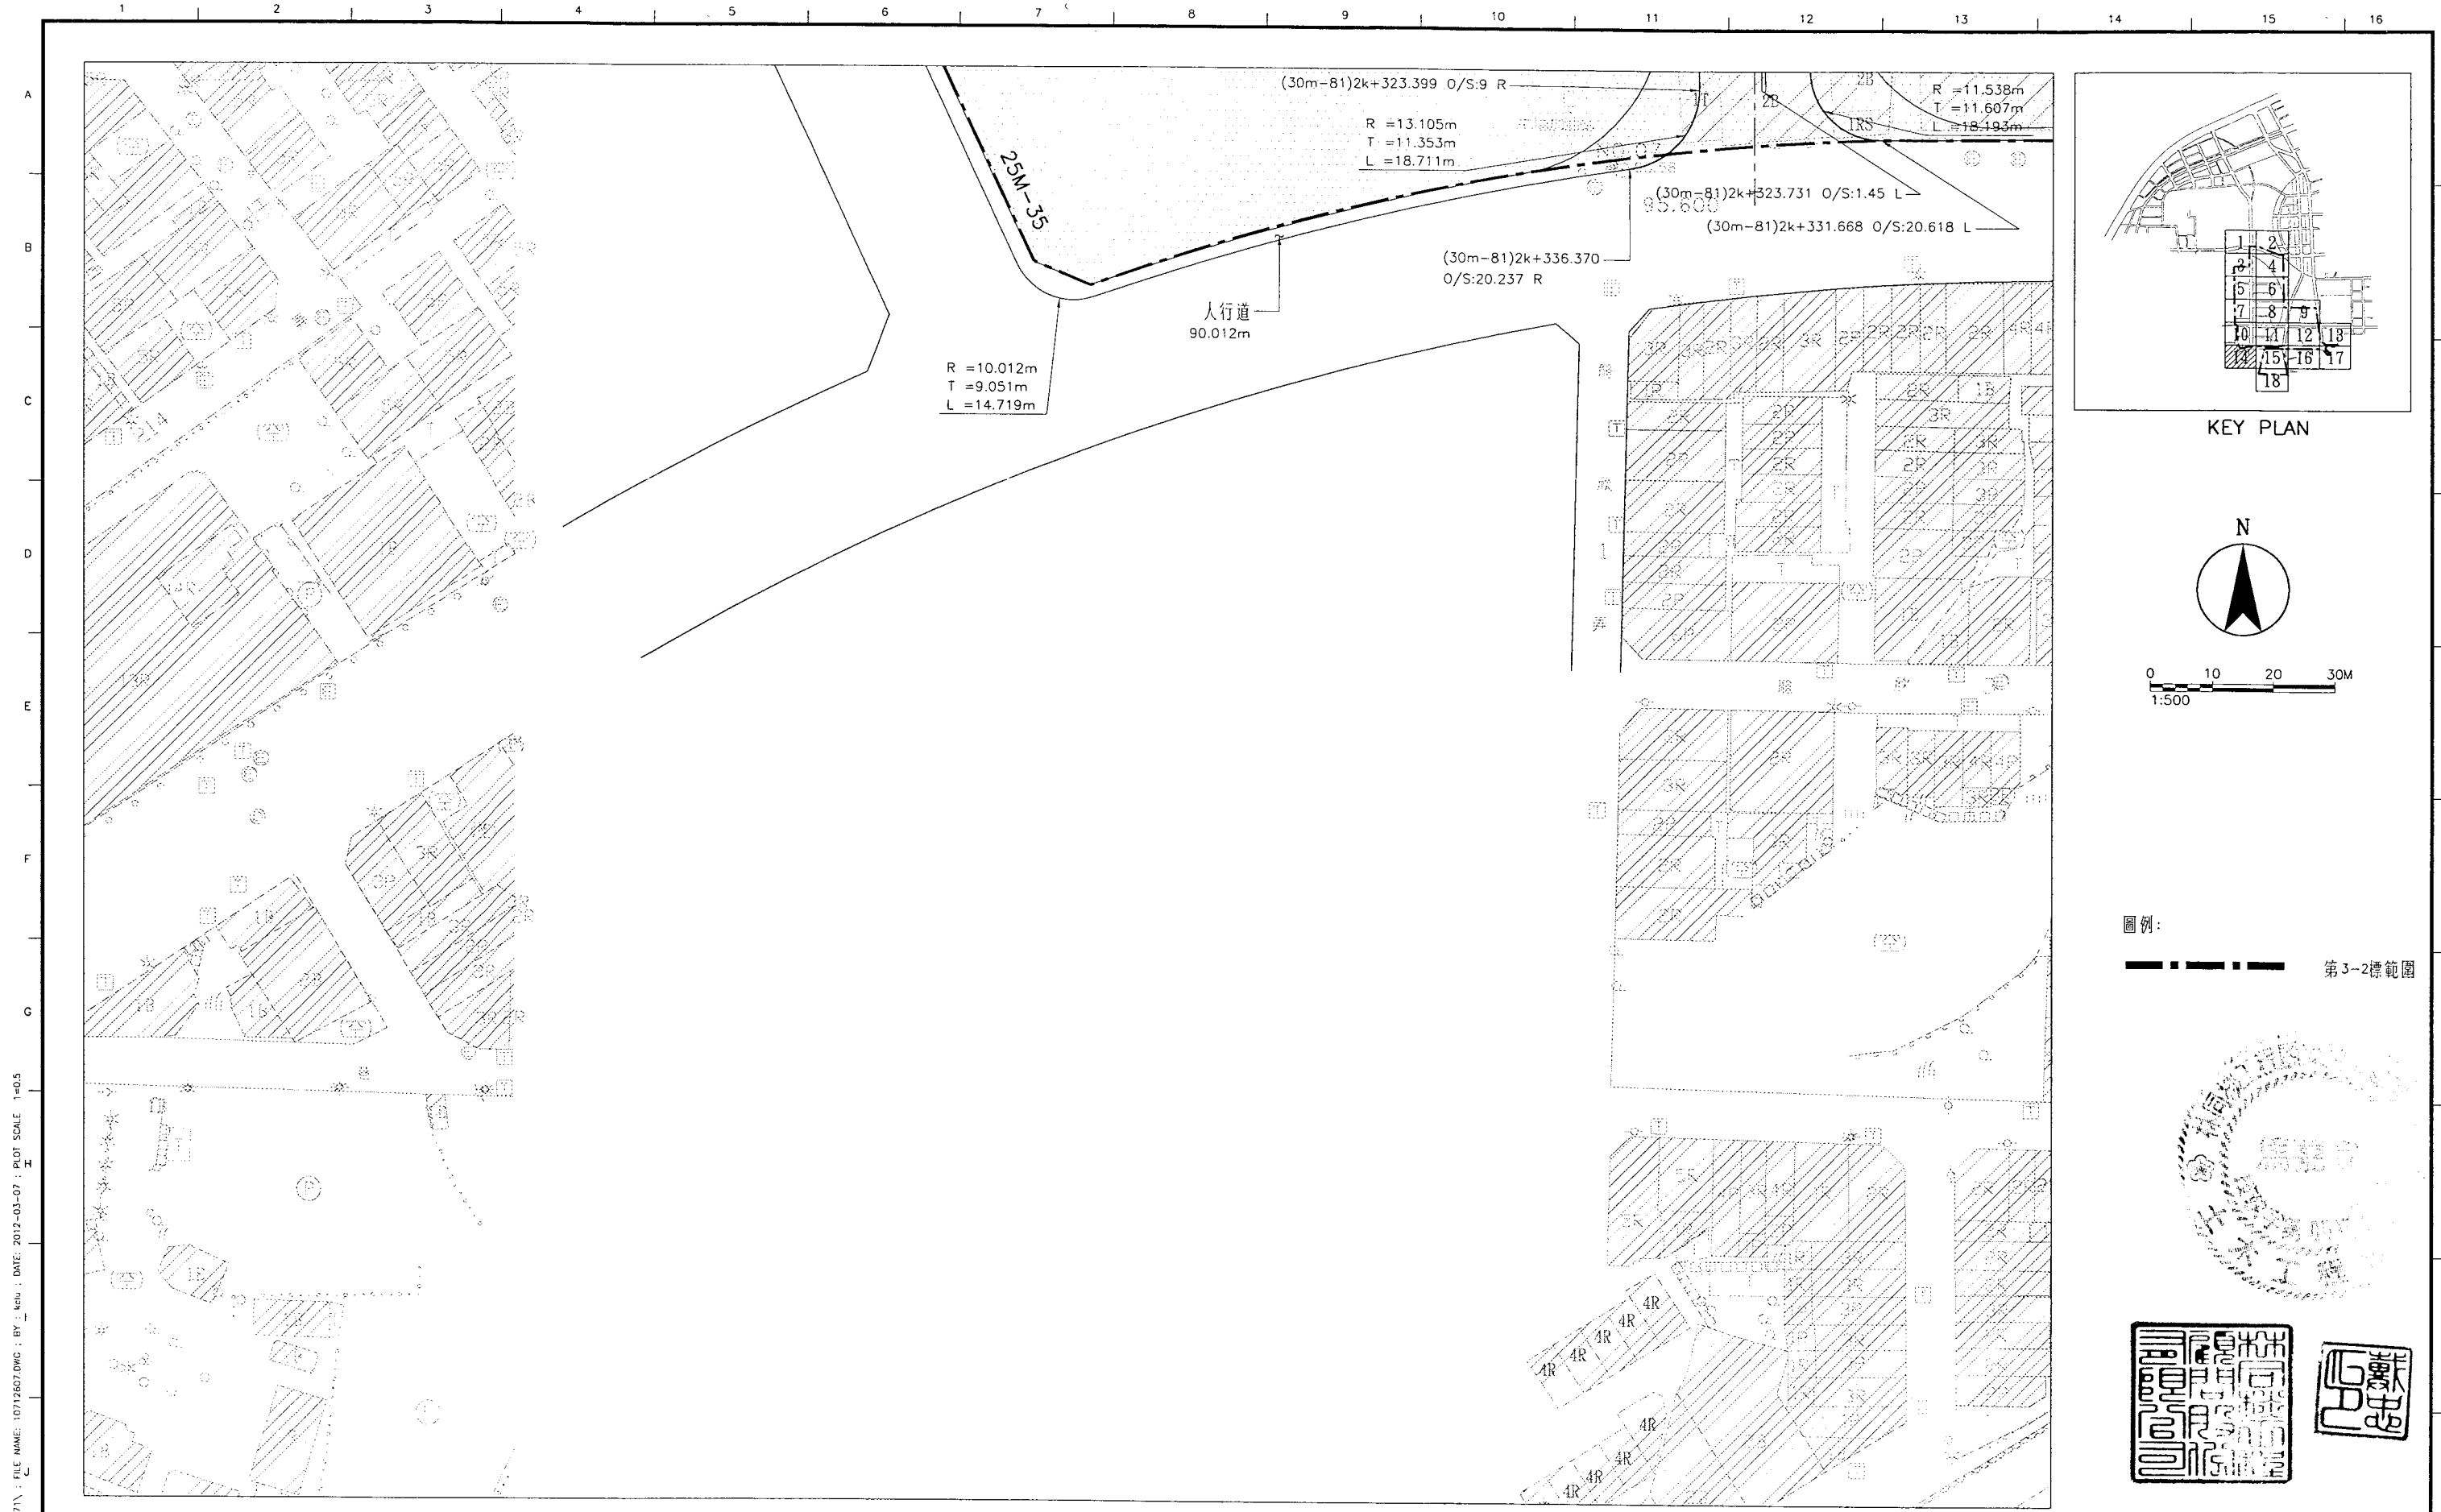

DIR: C:\DATA\CAOV\WORK\10071\10712607.DWG; BY: KCU; DATE: 2012-03-07; PLOT SCALE: 1=0.5


臺中市政府建設局
Taichung City Government
Construction Bureau



工程名稱
臺中市政府水湳經貿園區
區段徵收工程第3-2標

圖名
道路平面配置圖(14)



林同棧工程顧問股份有限公司
TYLININTERNATIONAL TAIWAN

設計單位	複核	曾國誠	核准	林政河	圖號	RD-032
	繪圖	張球芬	比例	1:500		
	設計	林政河	日期	101.03		

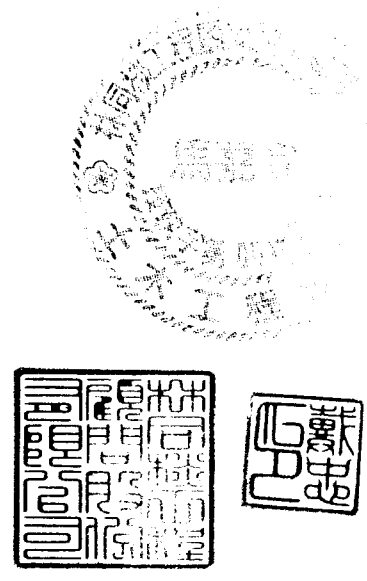


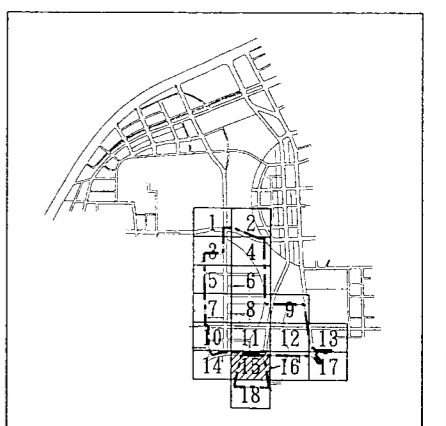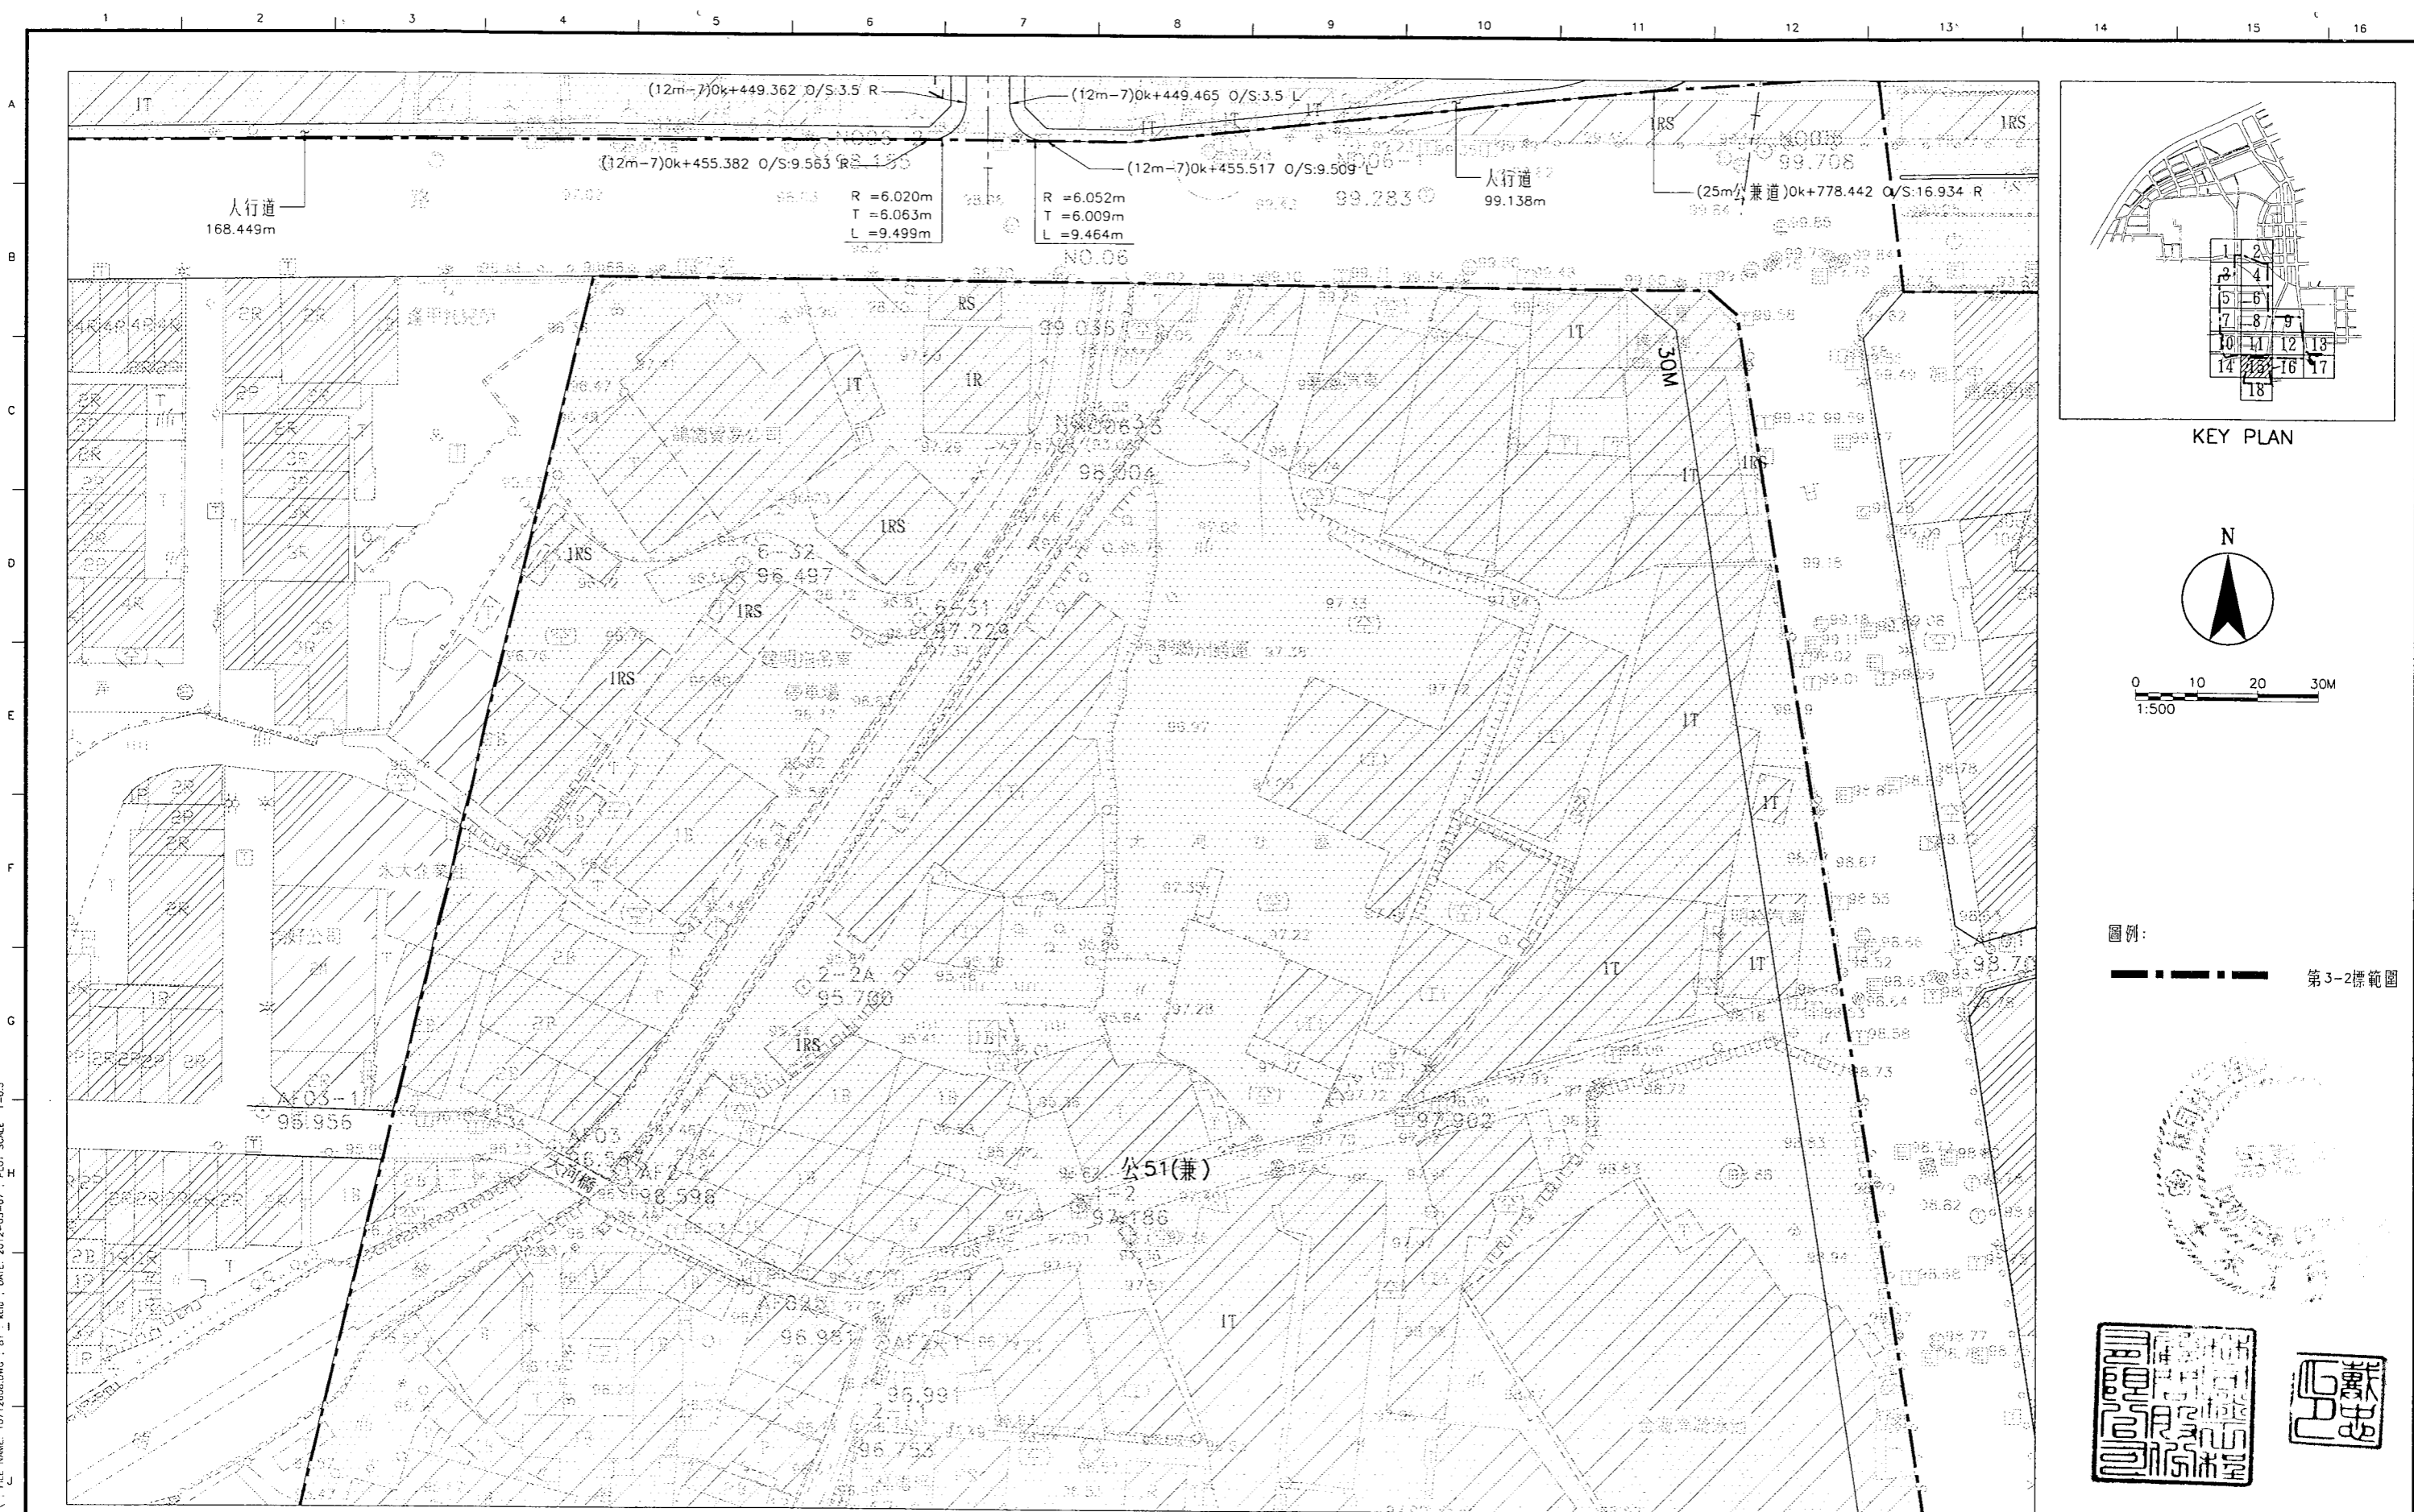

KEY PLAN

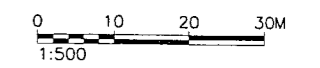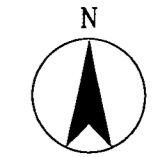


圖例：
 第3-2標範圍


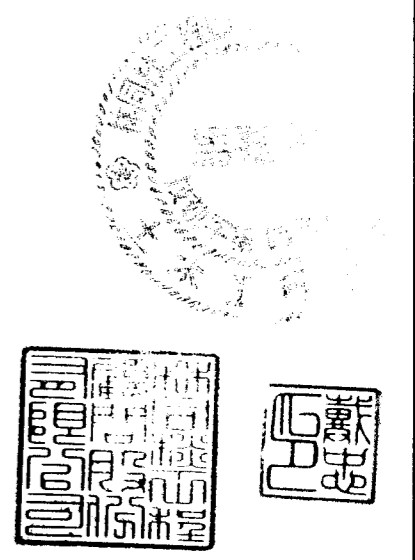


DIR: G:\DATA\CAD\WORK\10071\10712608.psd; FILE NAME: 10712608.DWG; BY: J. KGU; DATE: 2012-03-07; PLOT SCALE: 1:500

臺中市政府建設局 Taichung City Government Construction Bureau	工程名稱 臺中市政府水湳經貿園區 區段徵收工程第3-2標	圖名 道路平面配置圖(15)	林同棧工程顧問股份有限公司 TYLIN INTERNATIONAL TAIWAN	設計單位 複核 曾國誠 繪圖 張淑芬 設計 柯政亨	核准 林政河 比例 1:500 日期 101.03	圖號 RD-033
--	------------------------------------	-------------------	---	------------------------------------	---------------------------------	--------------

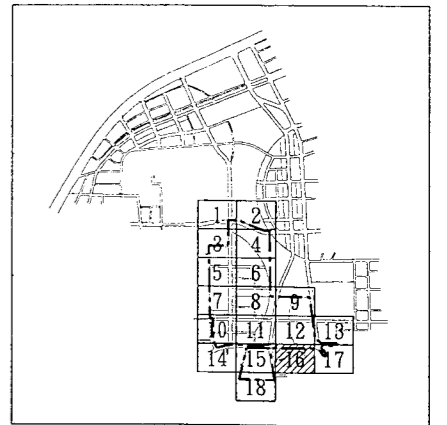


KEY PLAN

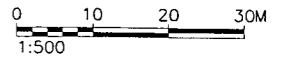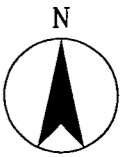

圖例：

——— 第3-2標範圍

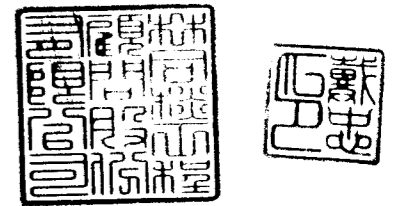

DIR : G:\DATA\CO\WORK\10071\10712609.DWG ; BY : _kku ; DATE: 2012-03-07 ; PLOT SCALE 1=0.3

臺中市政府建設局
Taichung City Government
Construction Bureau

工程名稱
臺中市政府水湳經貿園區
區段徵收工程第3-2標



圖名

道路平面配置圖(16)



林同棧工程顧問股份有限公司
TYLININTERNATIONAL TAIWAN

設計單位	覆核	曾國誠	核准	林政亨
	繪圖	張球芬	比例	1:500
	設計	林政亨	日期	101.03


圖號
RD-034

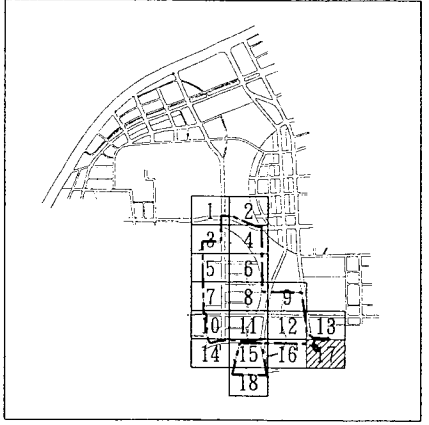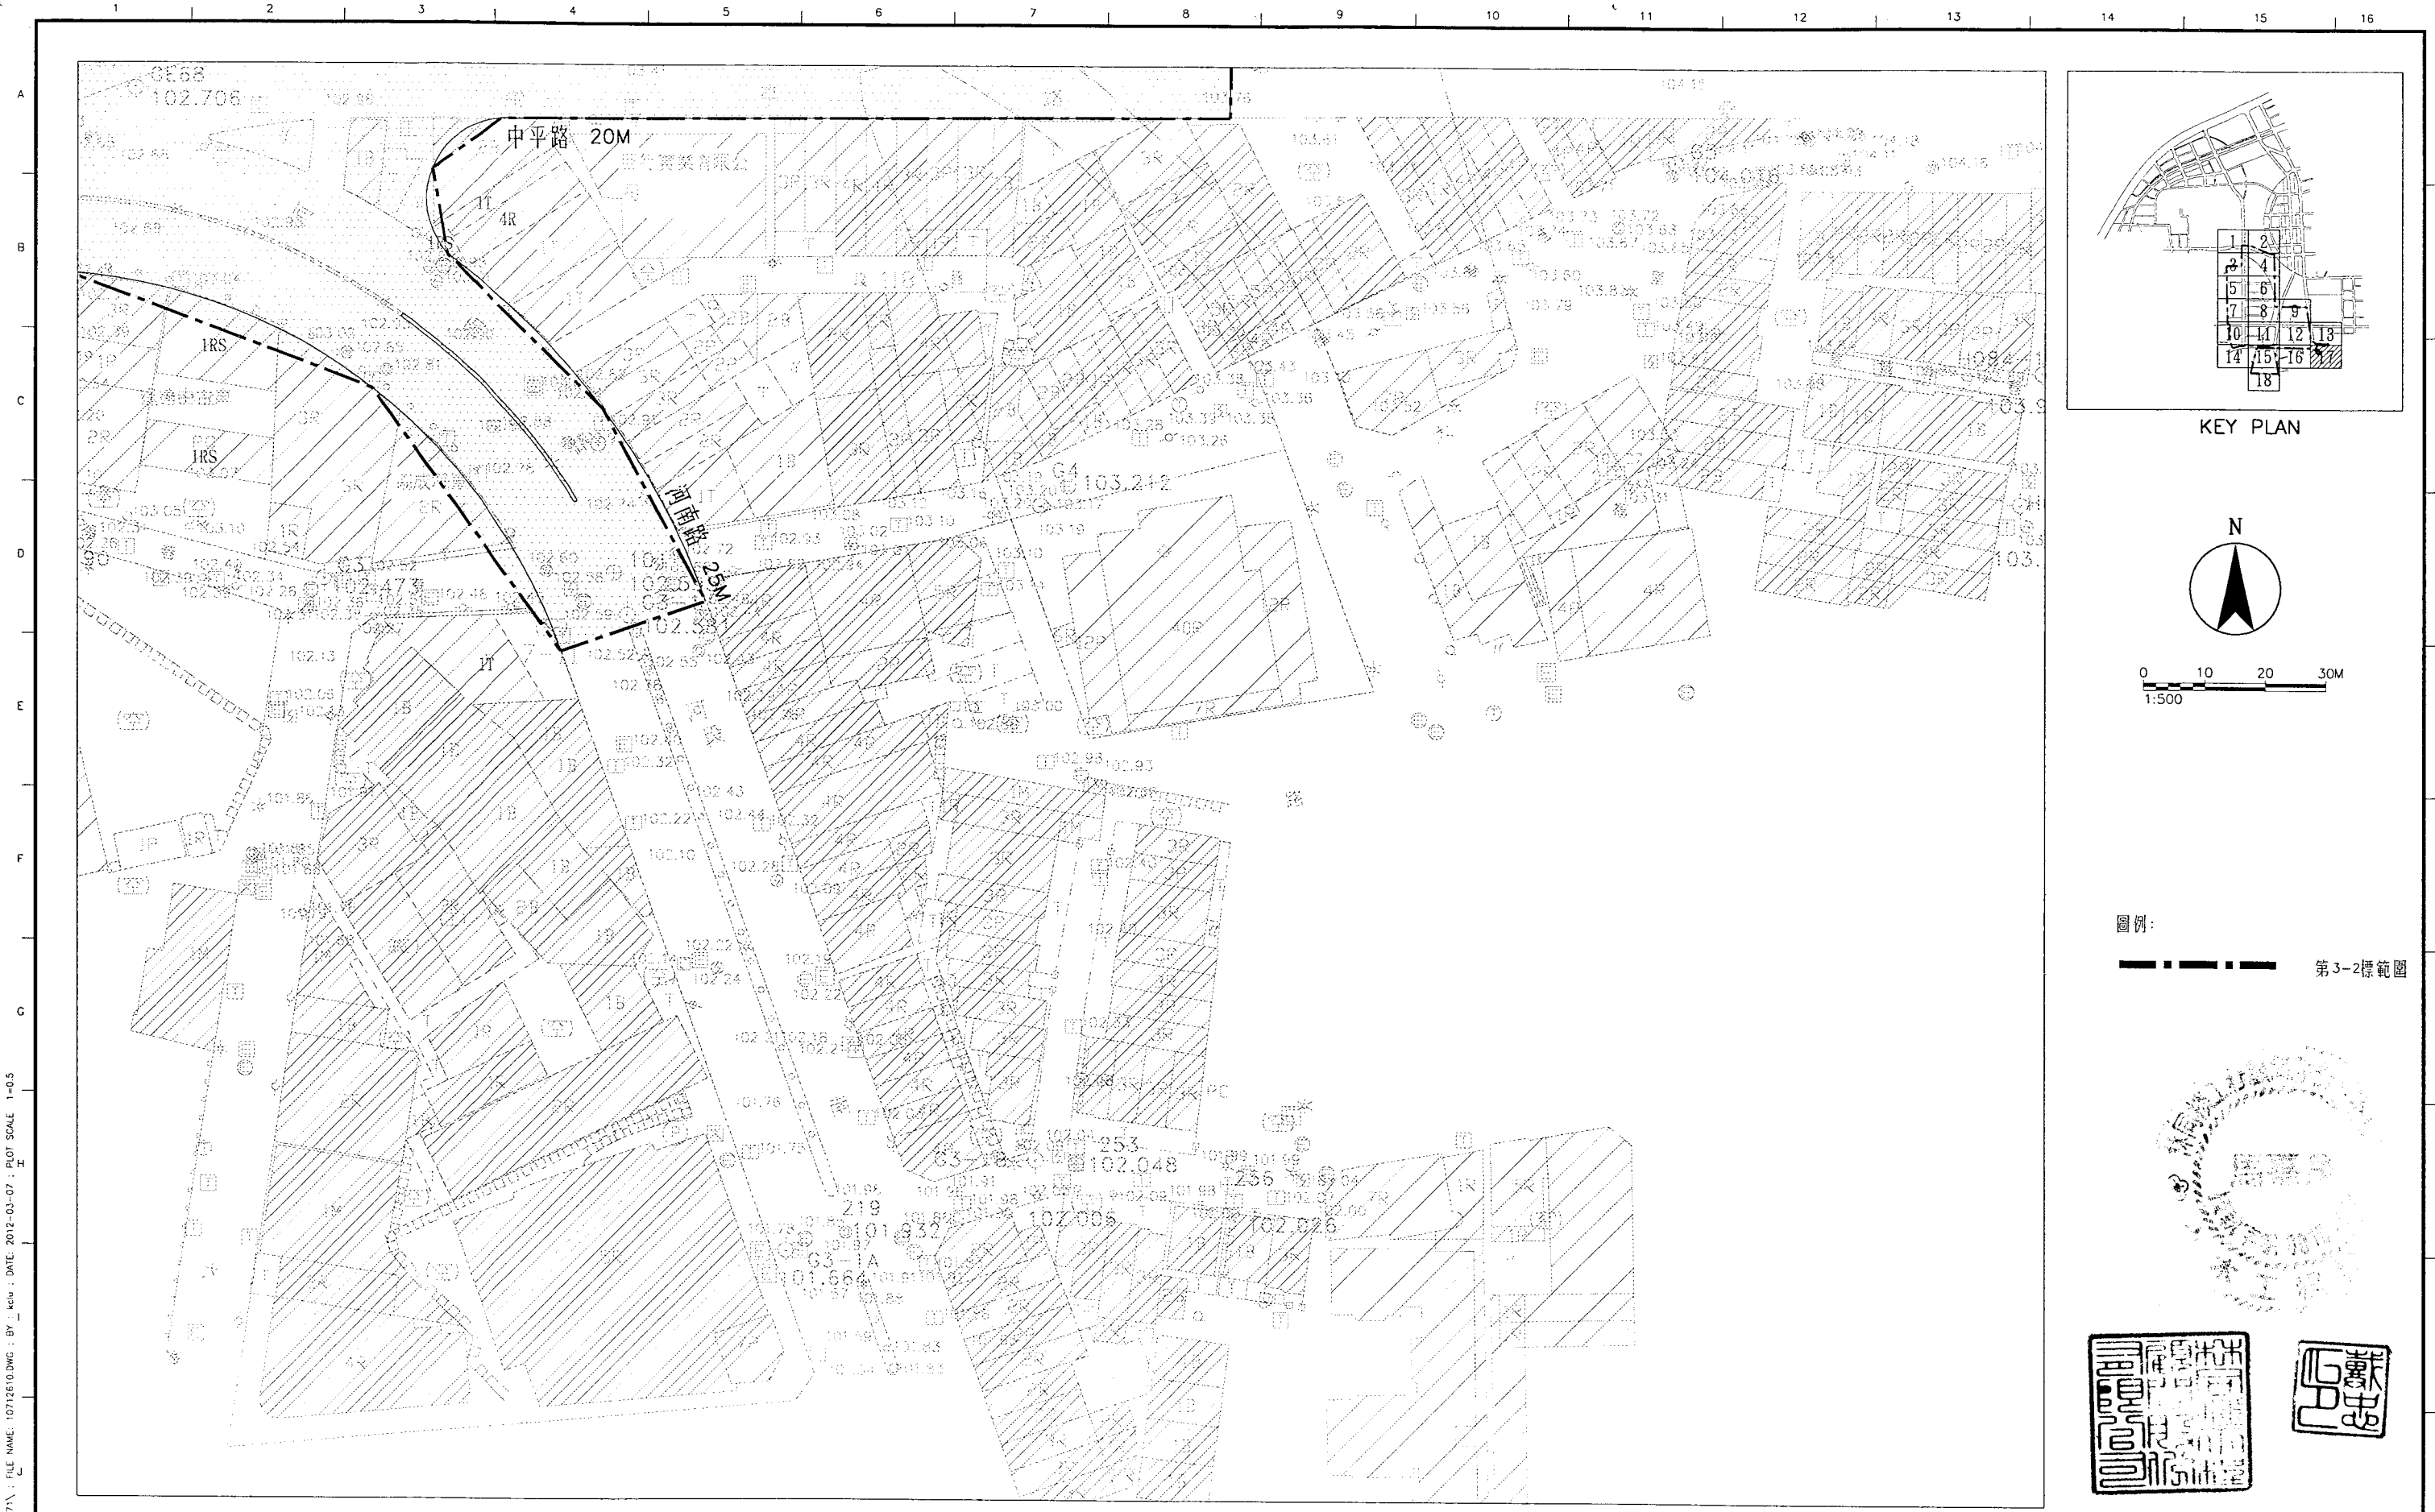

KEY PLAN

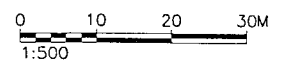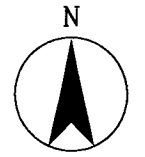

圖例：
 第3-2標範圍

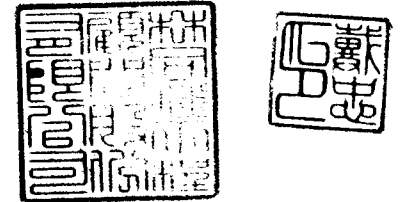

DIR: C:\DATA\CAD\WORK\10071\10712610.DWG; BY: hcu; DATE: 2012-03-07; PLOT SCALE: 1=0.5



臺中市政府建設局
 Taichung City Government
 Construction Bureau

工程名稱
 臺中市政府水湳經貿園區
 區段徵收工程第3-2標



圖名
 道路平面配置圖(17)

林同棧工程顧問股份有限公司
TYLIN INTERNATIONAL TAIWAN




設計單位	複核	曾國誠	核准	林永河	圖號	RD-035
	繪圖	張球芬	比例	1:500		
	設計	柯政亨	日期	101.03		

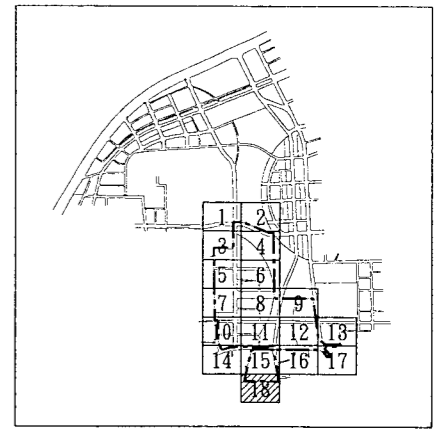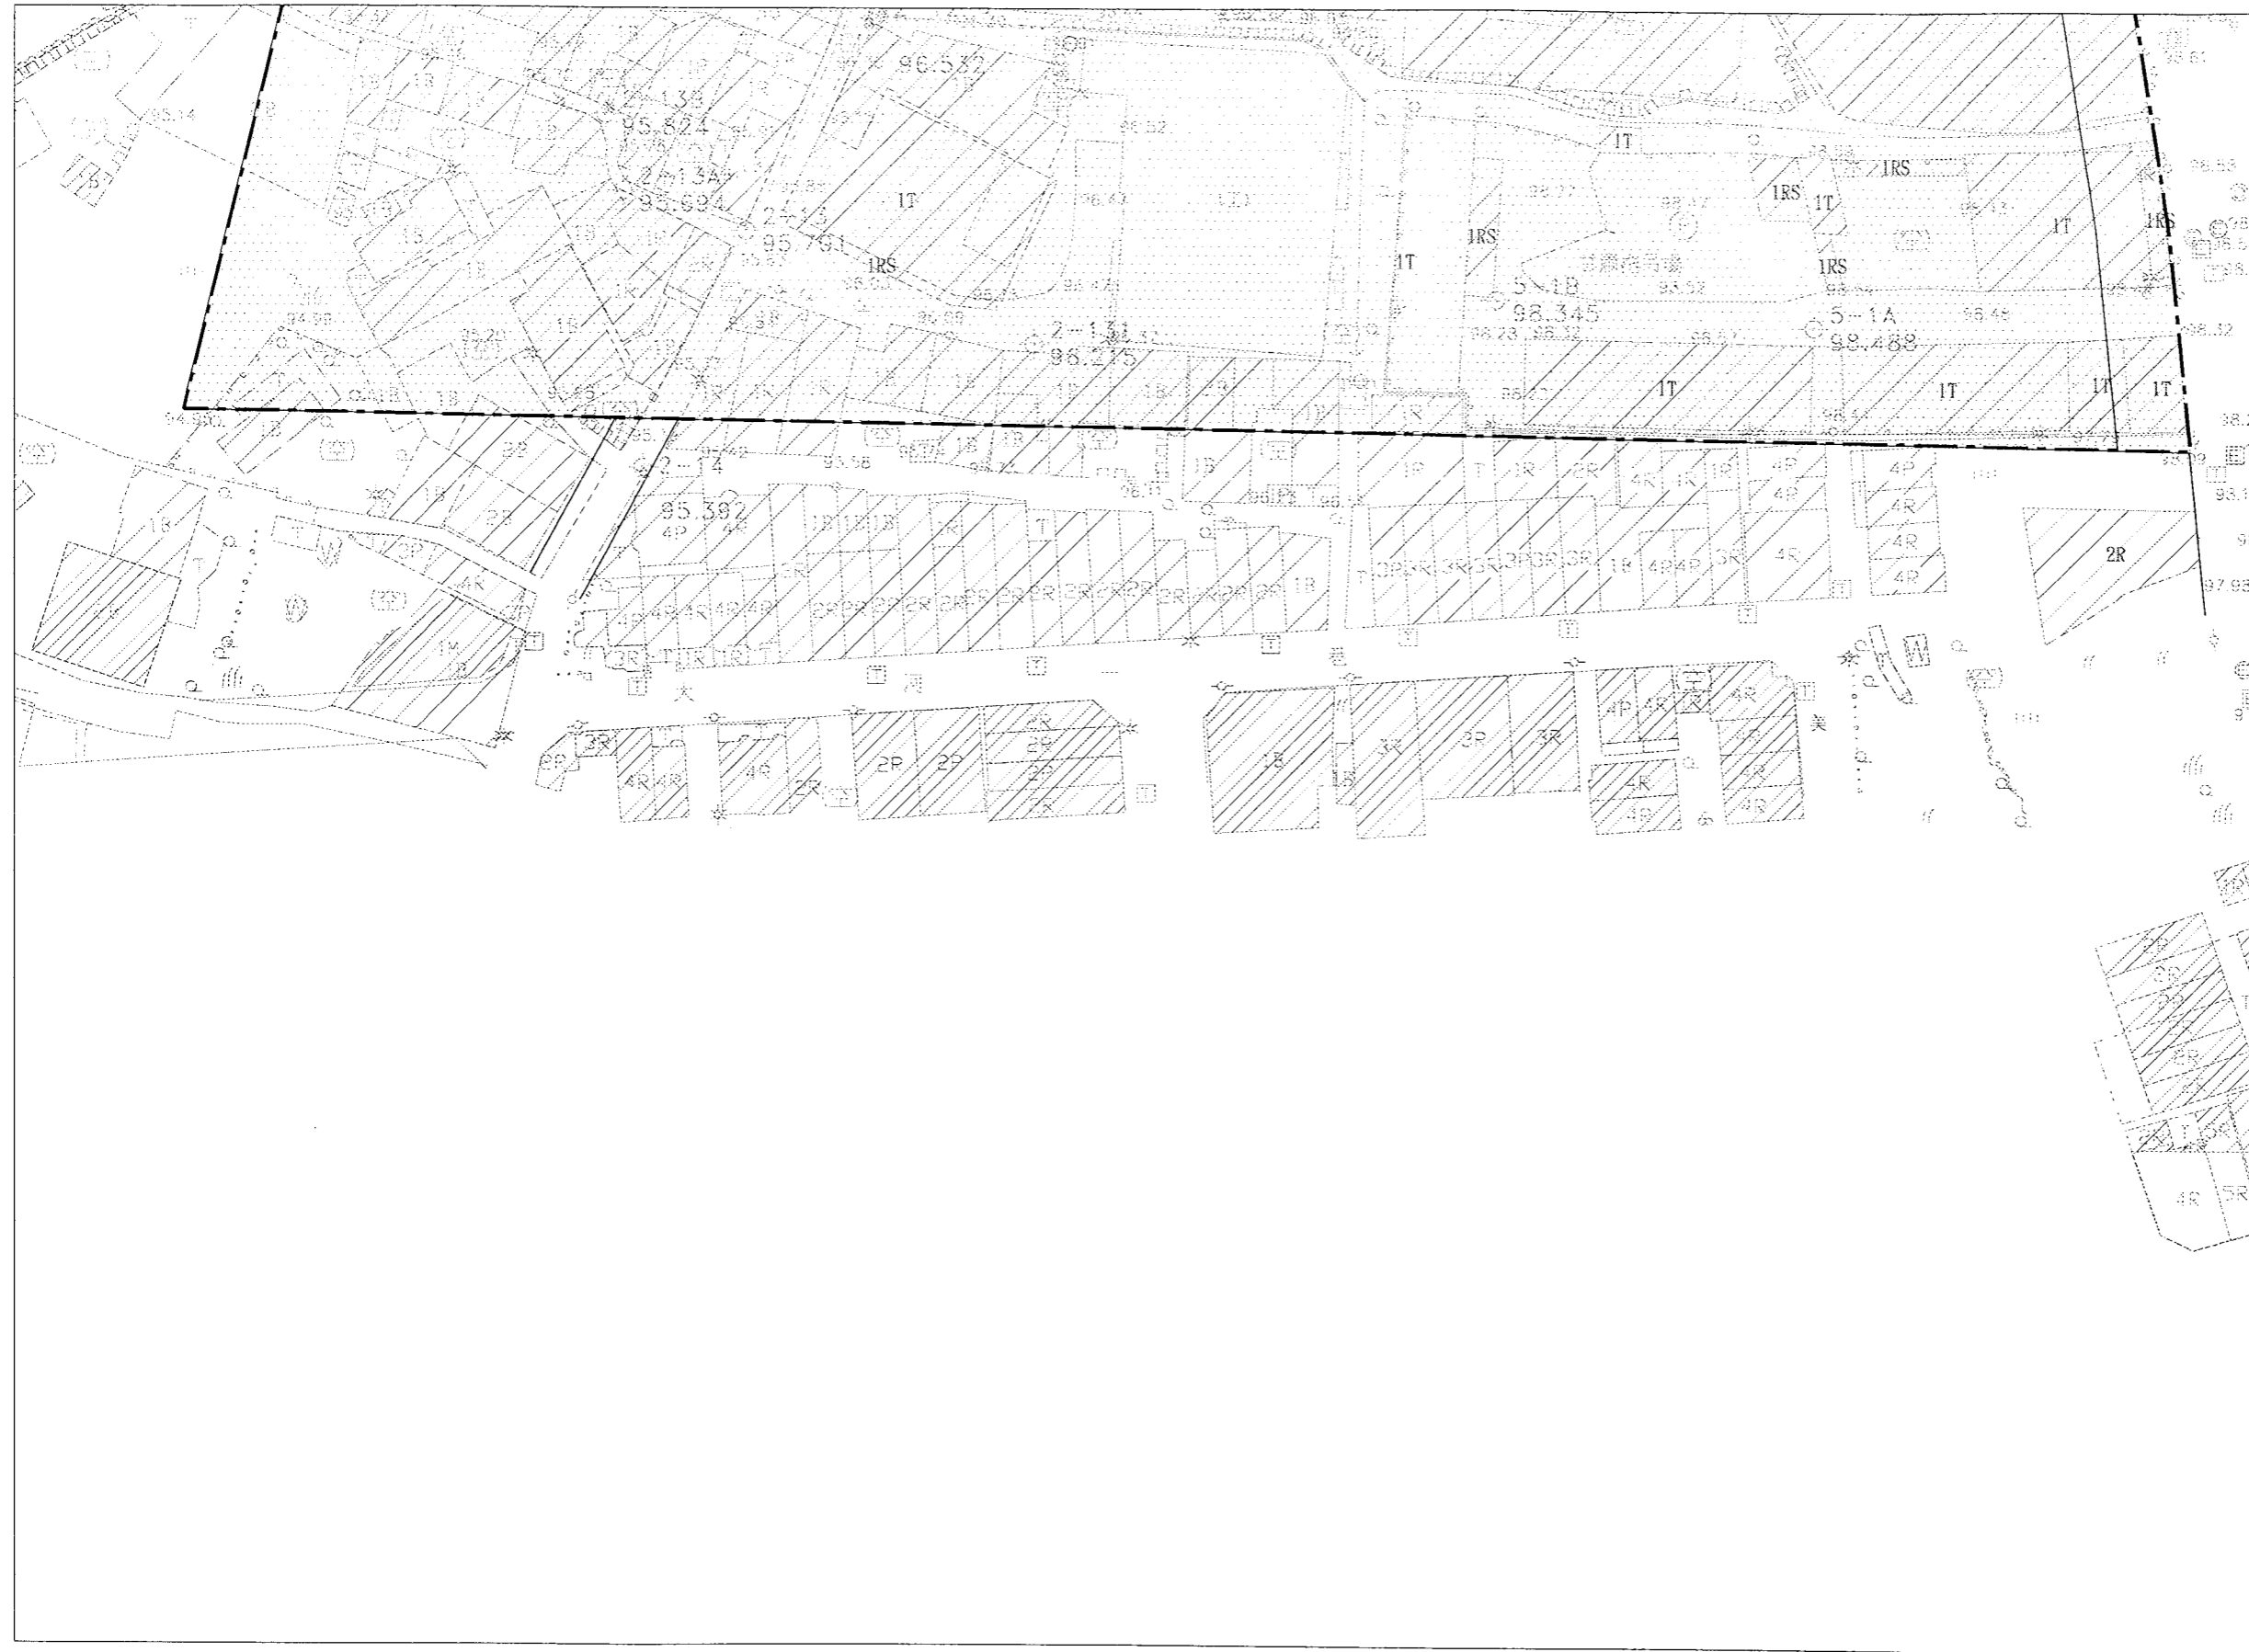

KEY PLAN

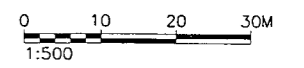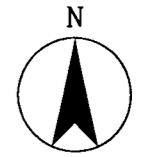

圖例：
 - - - - - 第3-2標範圍

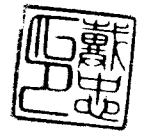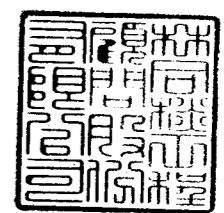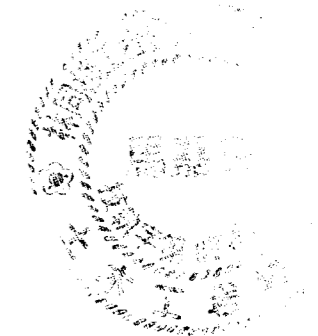

DIR: C:\DATA\CAD\WORK\10071\10712611.DWG; BY: kcu; DATE: 2012-03-07; PLOT SCALE: 1=0.5

臺中市政府建設局 Taichung City Government Construction Bureau		工程名稱 臺中市政府水滸經貿園區 區段徵收工程第3-2標	圖名 道路平面配置圖(18)	林同棧工程顧問股份有限公司 TYLIN INTERNATIONAL TAIWAN		設計單位 複核 繪圖 設計	複核 繪圖 設計	核准 比例 日期	核准 比例 日期	圖號 RD-036
						曾國誠 張球芬 林政亨	核准 比例 日期	核准 比例 日期	1:500 101.03	RD-036

C:\DATA\CAD\WORK\10071\10712611.DWG; 2012-03-07 15:41:20