

臺中市政府建設局  
 Taichung City Government  
 Construction Bureau

工程名稱  
 臺中市政府水滸經貿園區  
 區段徵收工程第4-1標


圖名  
 總平面圖

林同棧工程顧問股份有限公司  
 TYLIN INTERNATIONAL TAIWAN


設計單位	複核	曾國誠	核准	林永河	圖號 GR-001
	繪圖	張球芬	比例	1:7000	
	設計	材政亨	日期	101.03	

G:\DATA\CAD\WORK\10071\10711697.kcd 2012-03-30 08:53:00



DIR : G:\DATA\CAD\WORK\10071\10711697.DWG : BY : kcu : DATE: 2012-03-29 : PLOT SCALE 1=7

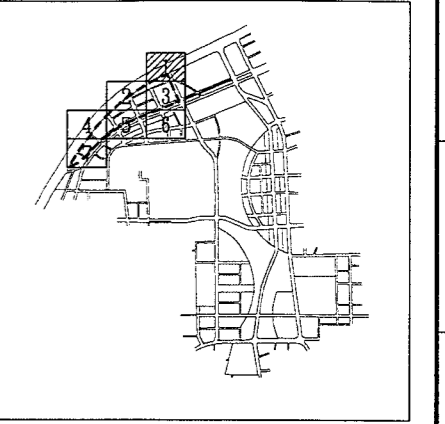

KEY PLAN

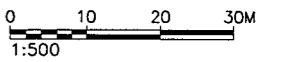

圖例:  
 第4-1標範圍

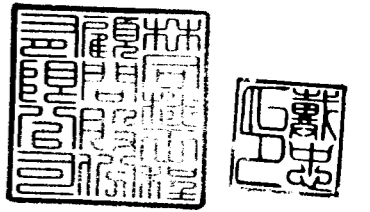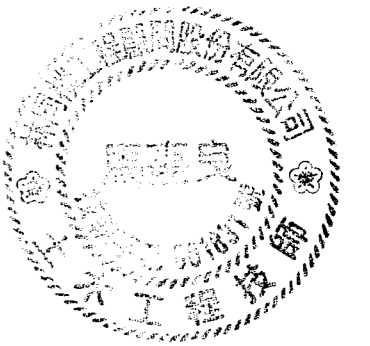

DIR : G:\DATA\CAD\WORK\10071\1\_1\1071225.DWG : BY : JKH : DATE: 2012-04-03 : PLOT SCALE 1=0.5



**臺中市政府建設局**  
 Taichung City Government  
 Construction Bureau

工程名稱  
 臺中市政府水滷經貿園區  
 區段徵收工程第4-1標



圖名  
 道路平面配置圖(1)

林同棧工程顧問股份有限公司  
**TYLIN**INTERNATIONAL TAIWAN


設計單位	審核	曾國誠	核准	林同河	圖號	RD-015
	繪圖	張球芬	比例	1:500		
	設計	何政亨	日期	101.03		

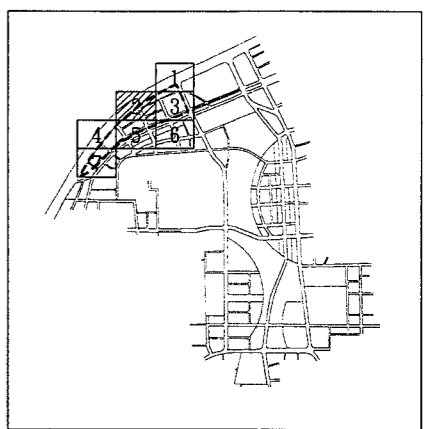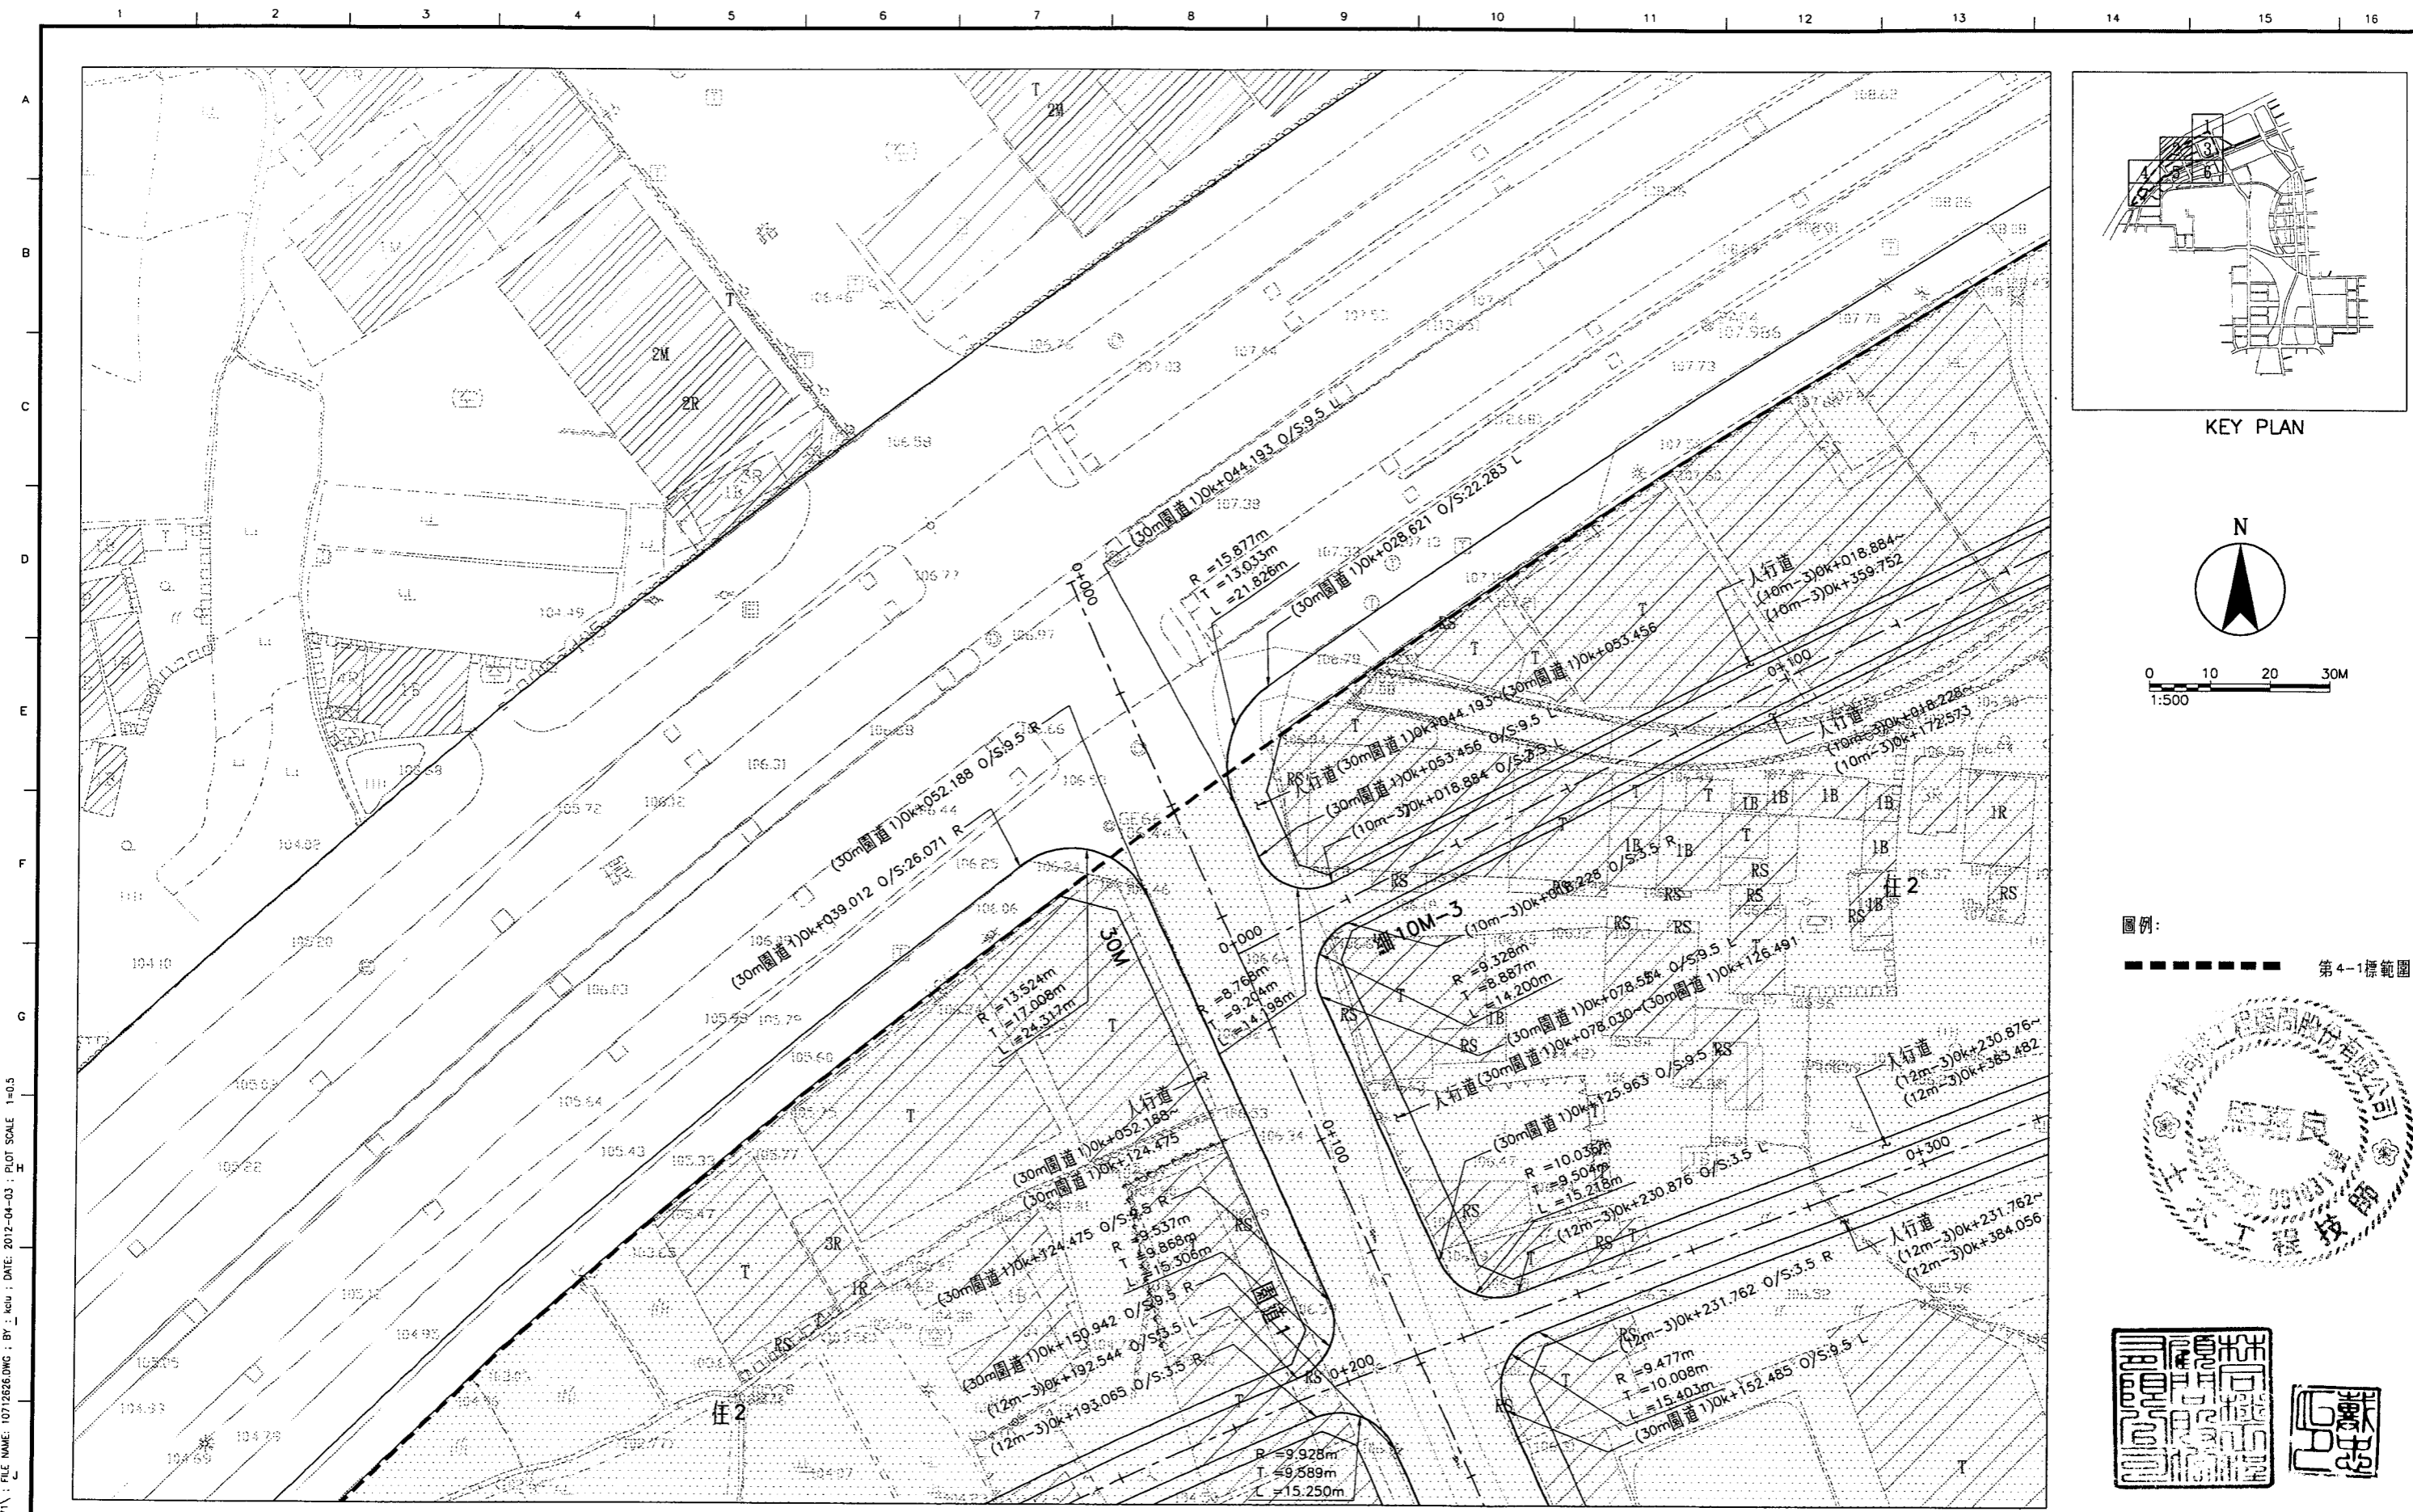

KEY PLAN

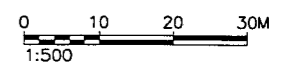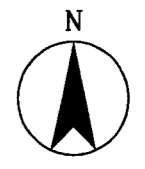

圖例：  
 ■■■■■ 第4-1標範圍

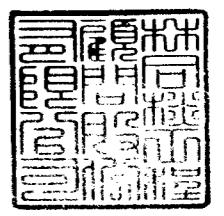

DIR: C:\DATA\CAO\WORK\10071\10712626.DWG; BY: HCU; DATE: 2012-04-03; PLOT SCALE: 1:500

**臺中市政府建設局**  
 Taichung City Government  
 Construction Bureau



工程名稱  
**臺中市政府水滸經貿園區  
 區段徵收工程第4-1標**

圖名  
**道路平面配置圖(2)**



設計單位  
**林同棧工程顧問股份有限公司  
 TYLIN INTERNATIONAL TAIWAN**

設計單位	複核	曾國誠	核准	林同河	圖號 RD-016
	繪圖	張球芬	比例	1:500	
	設計	柯政亨	日期	101.03	



C:\DATA\CAO\WORK\10071\10712626.KGV 2012-04-03 14:22:52

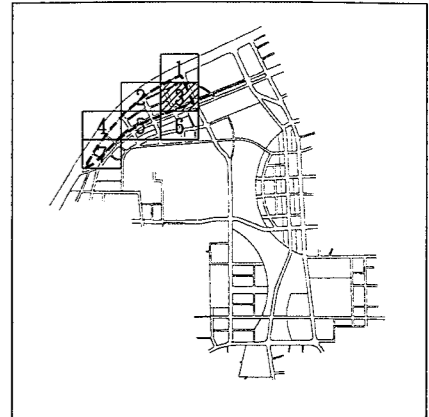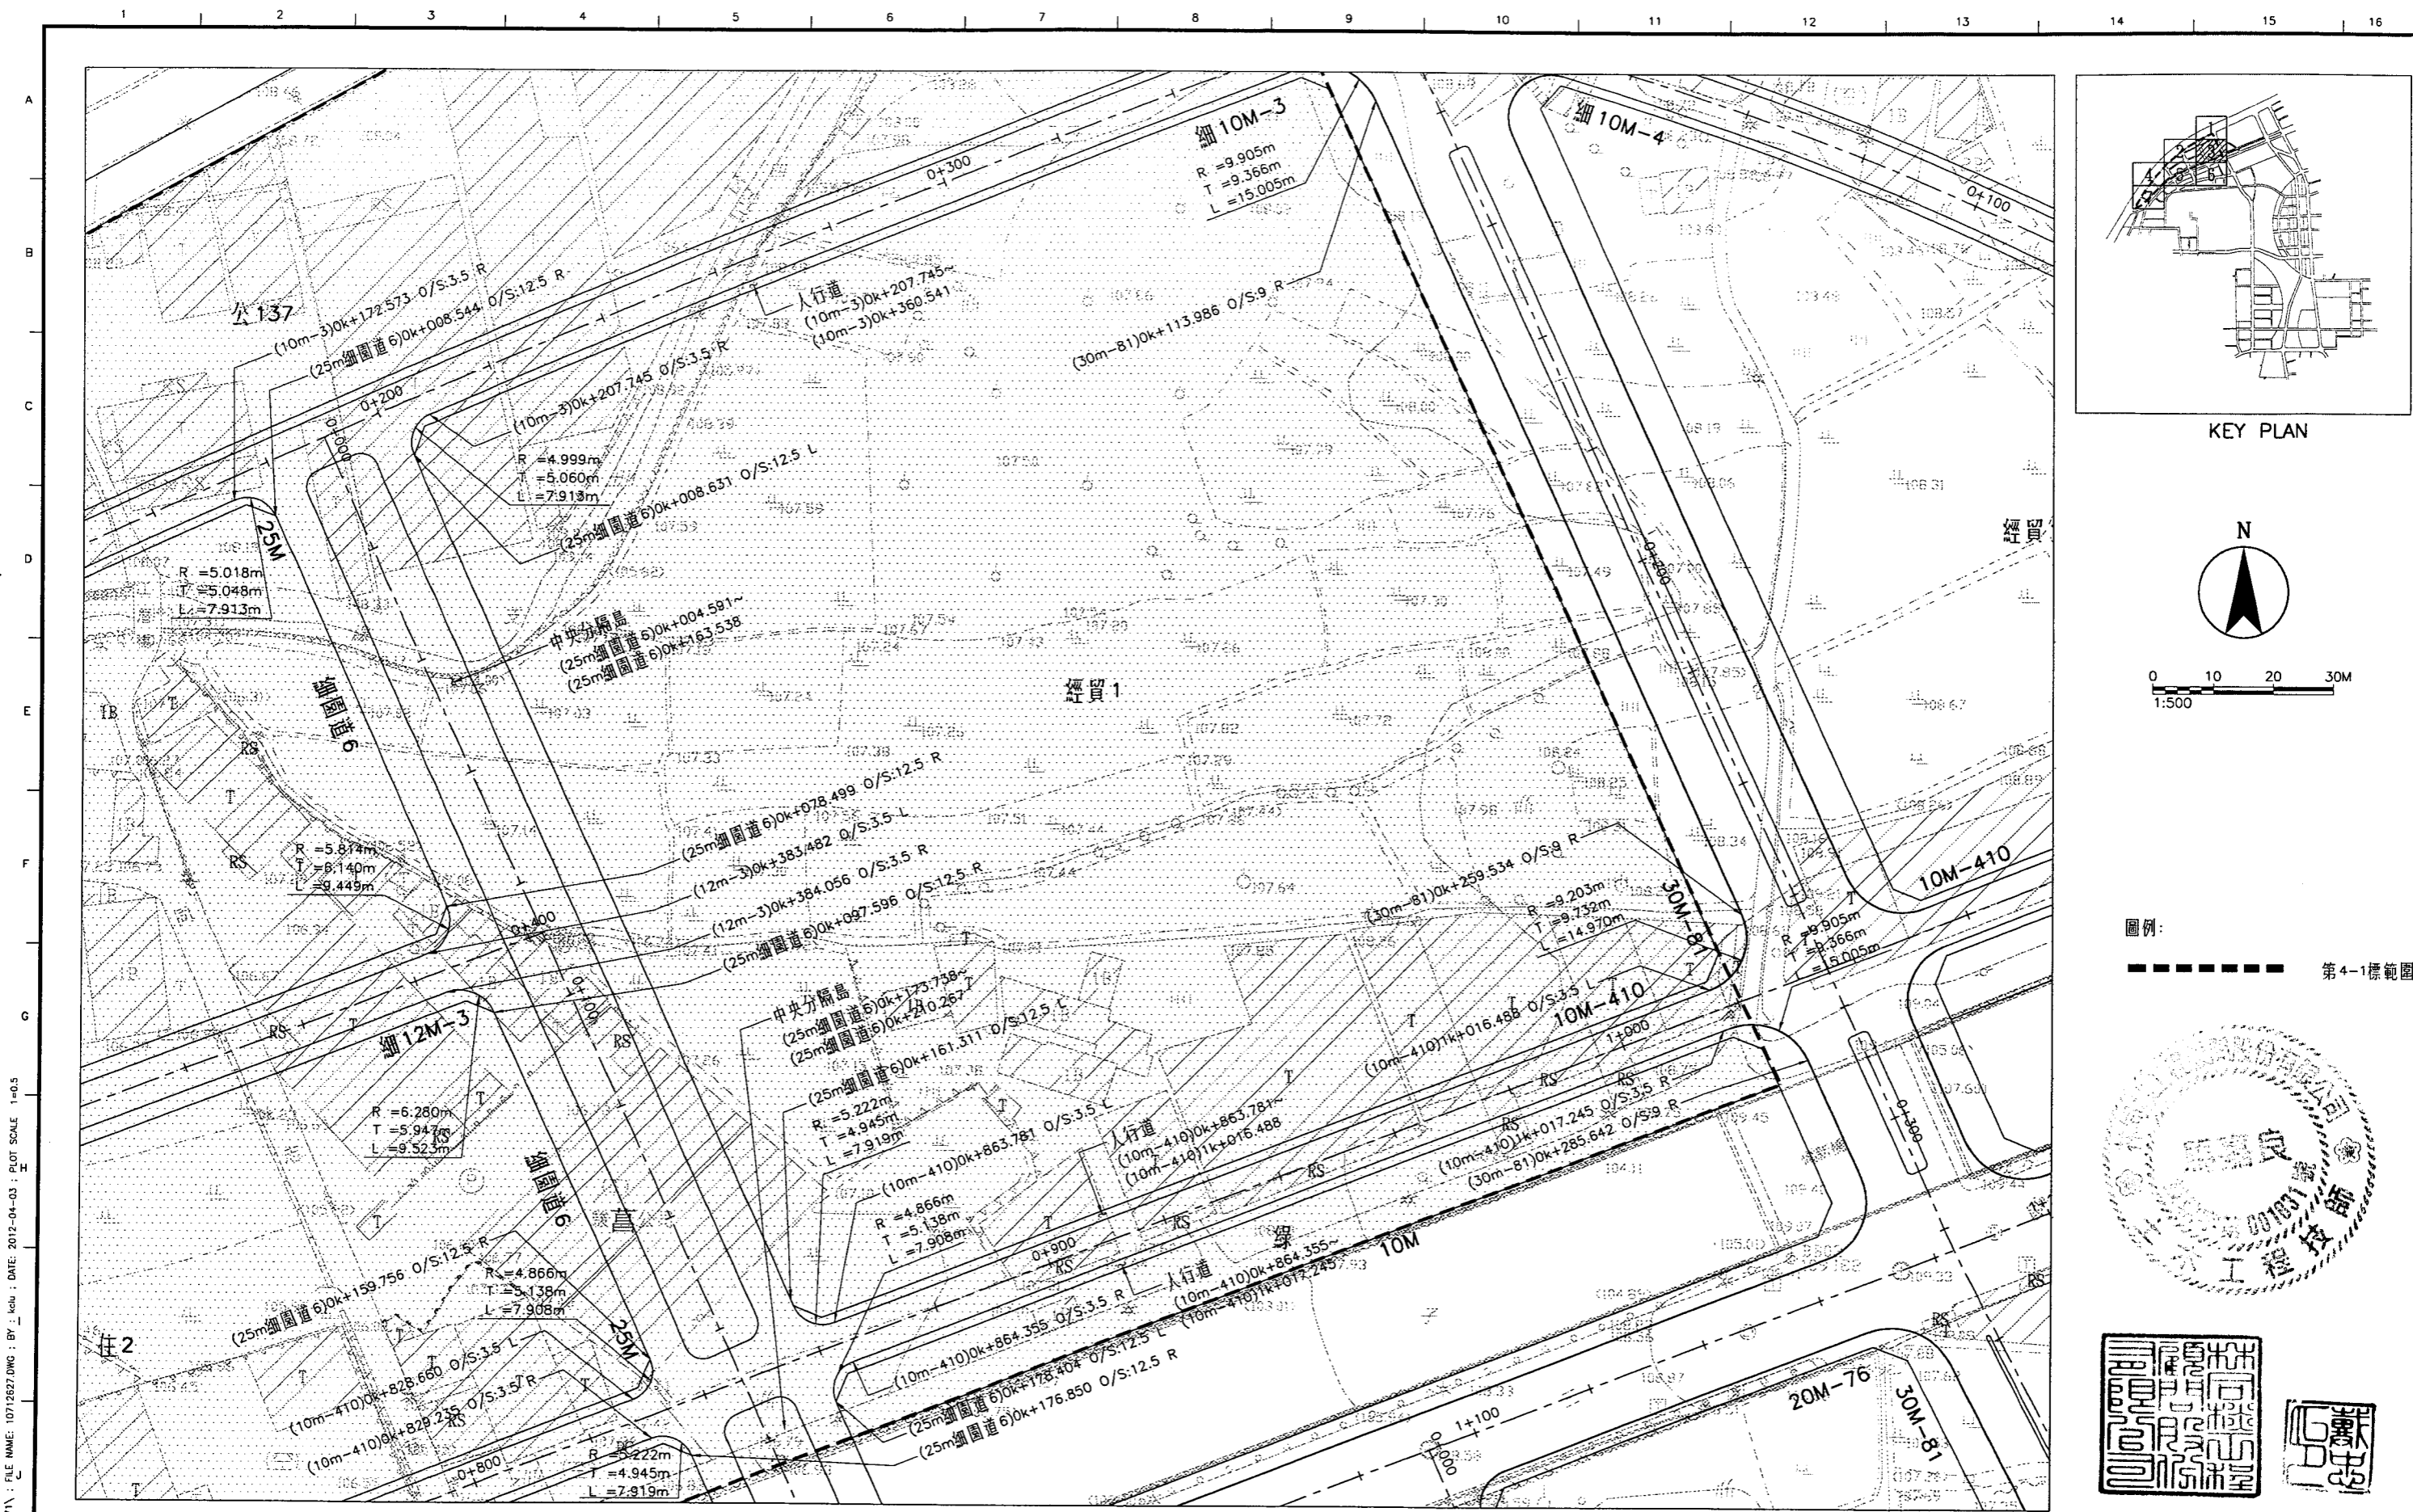

KEY PLAN

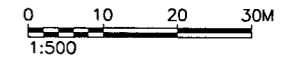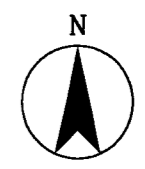

圖例：  
 - - - - - 第4-1標範圍

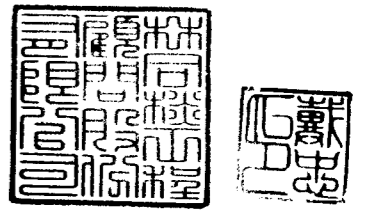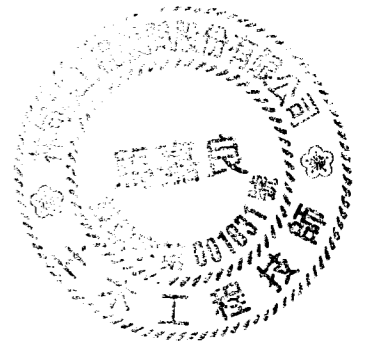

**臺中市政府建設局**  
 Taichung City Government  
 Construction Bureau


工程名稱  
**臺中市政府水滸經貿園區**  
**區段徵收工程第4-1標**

圖名  
**道路平面配置圖(3)**



設計單位  
**林同棧工程顧問股份有限公司**  
**TYLIN INTERNATIONAL TAIWAN**

設計單位	校核	曹國誠	核准	林同棧	圖號
	繪圖	張球芬	比例	1:500	
設計	設計	何政亨	日期	101.03	RD-017


DIR : C:\DATA\CAO\WORK\10071\10712827.DWG ; FILE NAME : 10712827.DWG ; BY : klu ; DATE : 2012-04-03 ; PLOT SCALE : 1=0.3  
 klu 2012-04-03T14:23:17

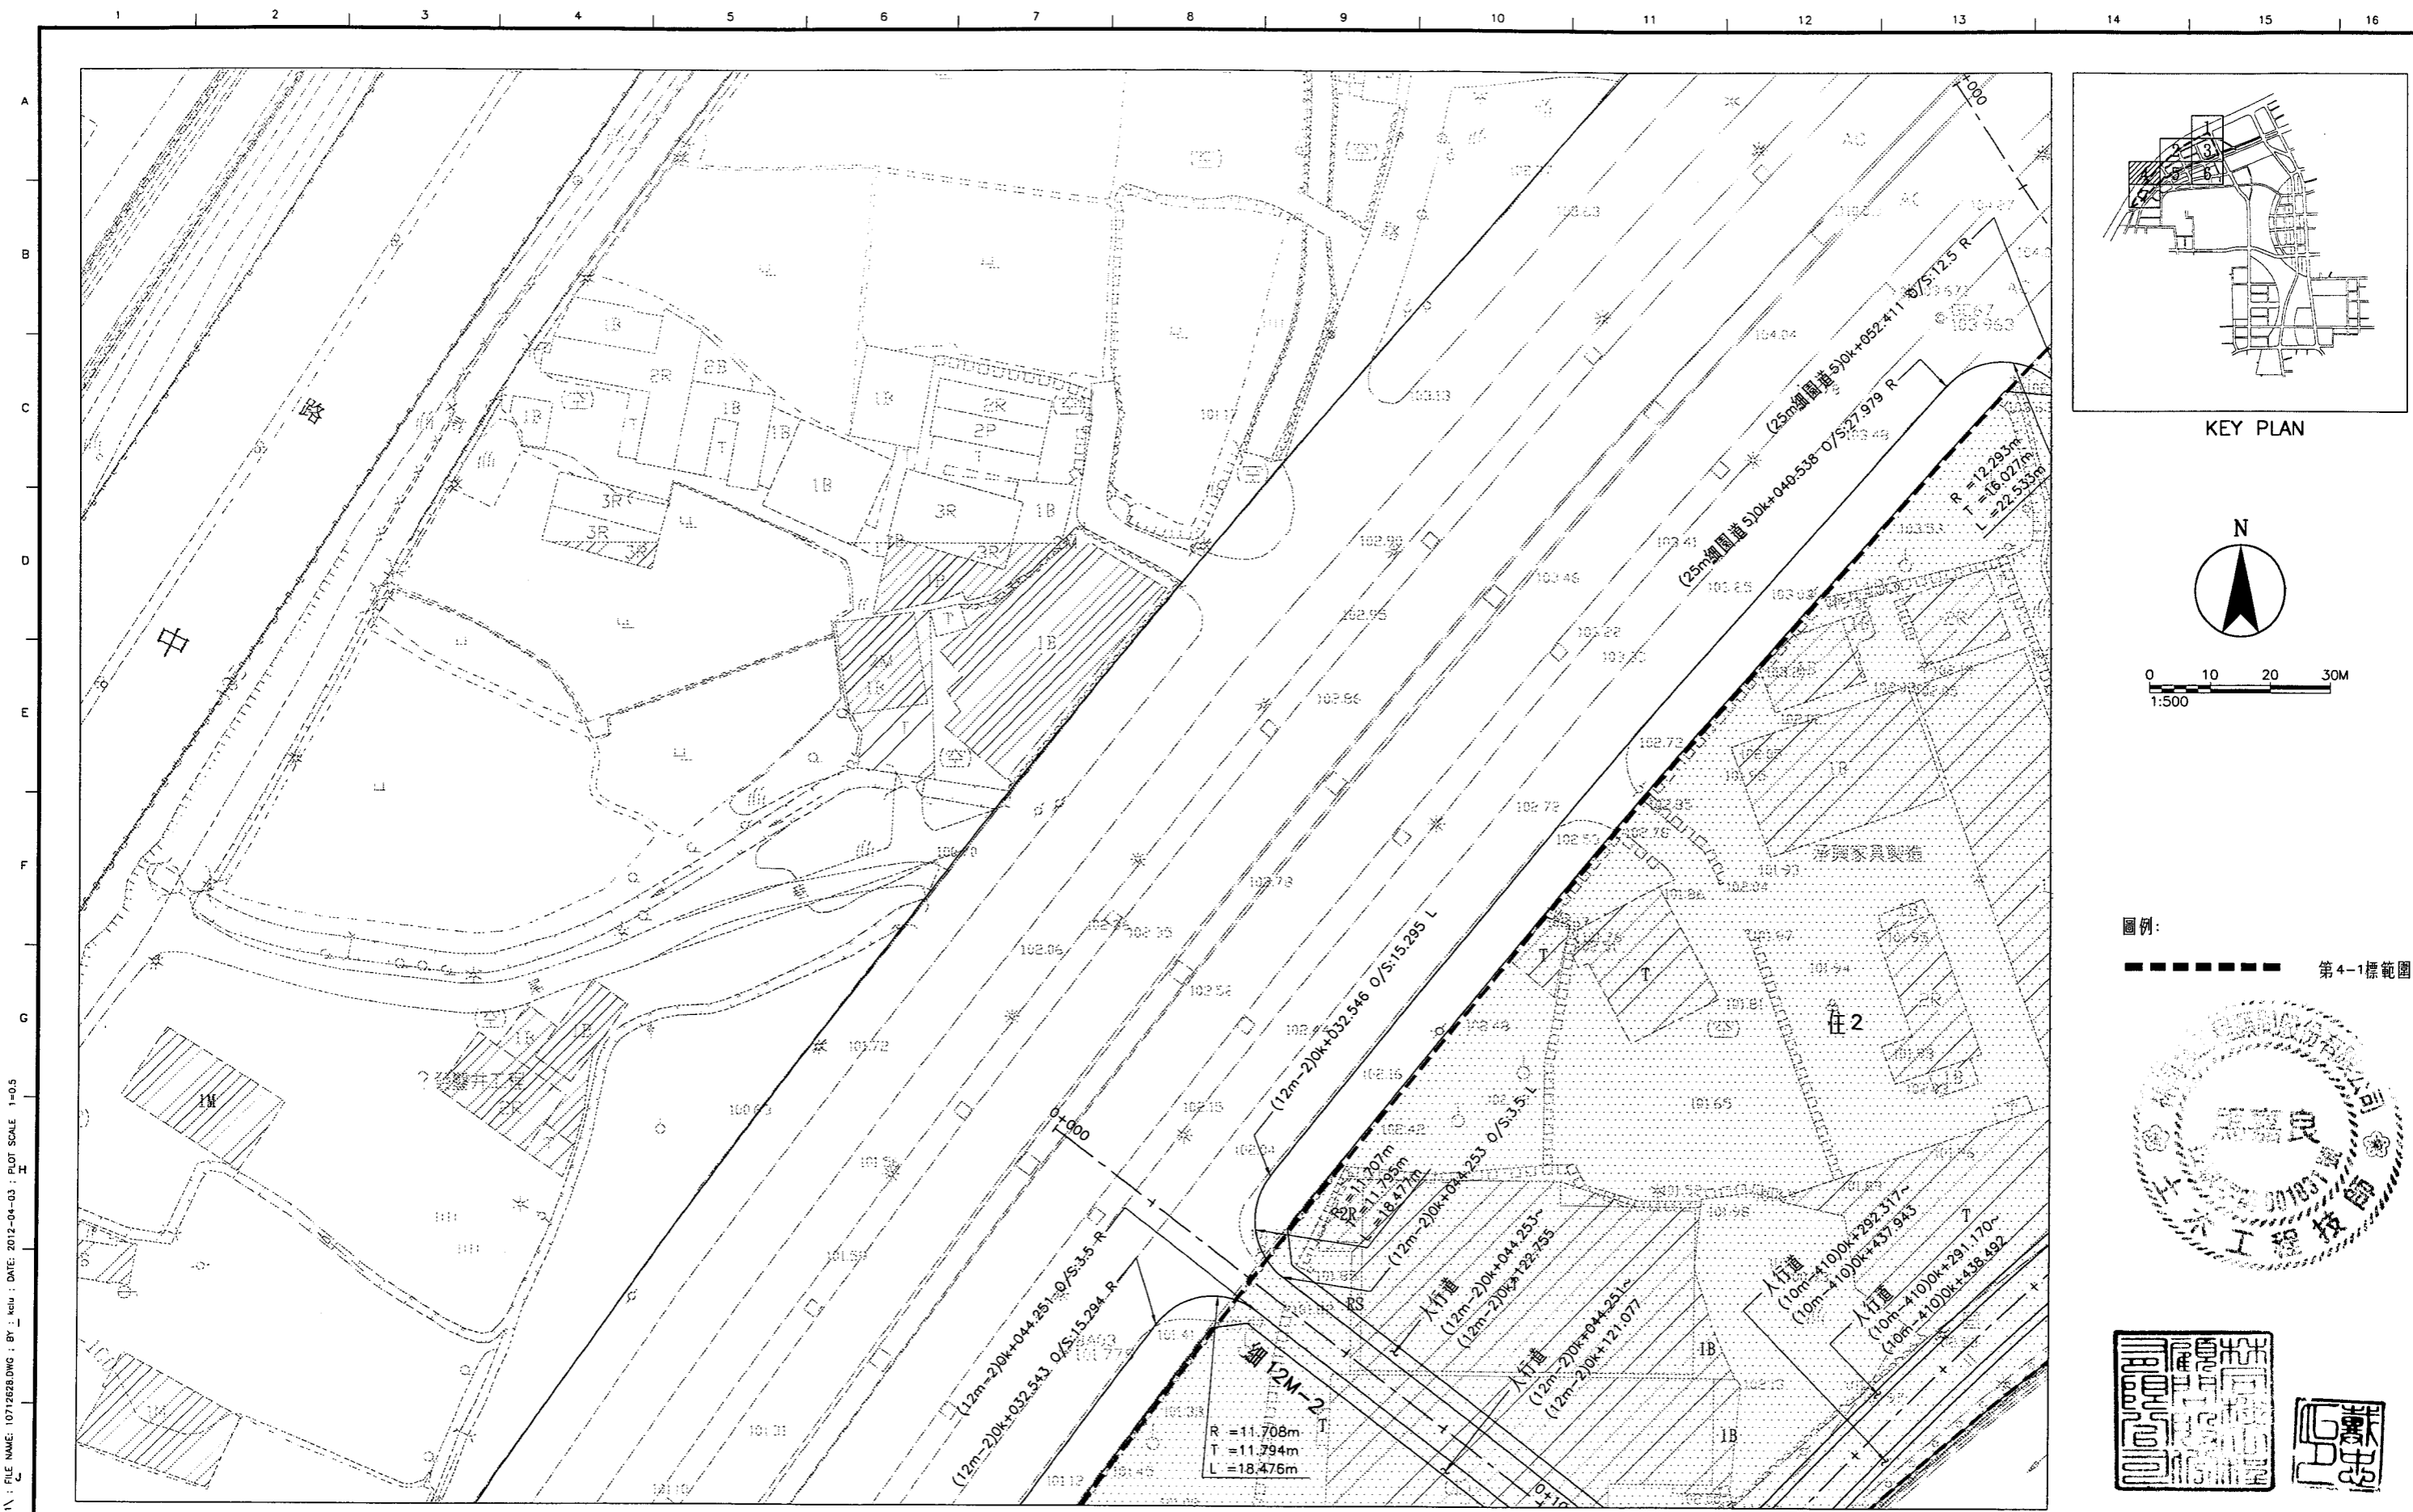

KEY PLAN

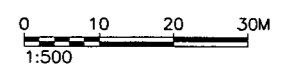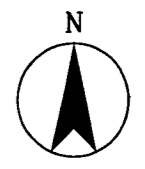

圖例：  
 第4-1標範圍

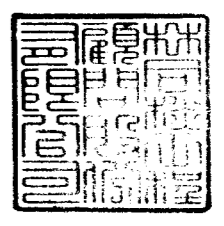

**臺中市政府建設局**  
 Taichung City Government  
 Construction Bureau



工程名稱  
 臺中市政府水滷經貿園區  
 區段徵收工程第4-1標

圖名  
 道路平面配置圖(4)



林同棧工程顧問股份有限公司  
**TYLIN**INTERNATIONAL TAIWAN

設計單位	設計	林政言	日期	101.03
	繪圖	張球芬		比例
審核	審核	曾國誠	核准	林政言
	審核	林政言		圖號


DIR: C:\DATA\CAO\WORK\10071\ FILE NAME: 10712628.DWG; BY: J. KEN; DATE: 2012-04-03; PLOT SCALE: 1=0.5  
 C:\DATA\CAO\WORK\10071\ 10712628.dwg 2012-04-03T14:23:44

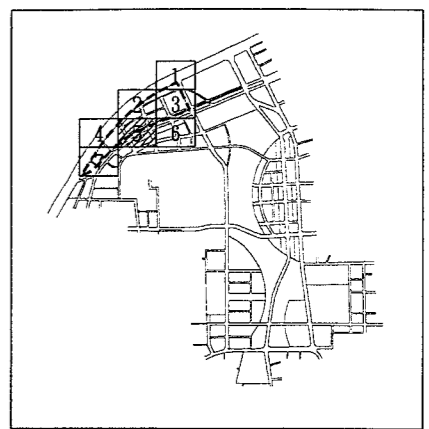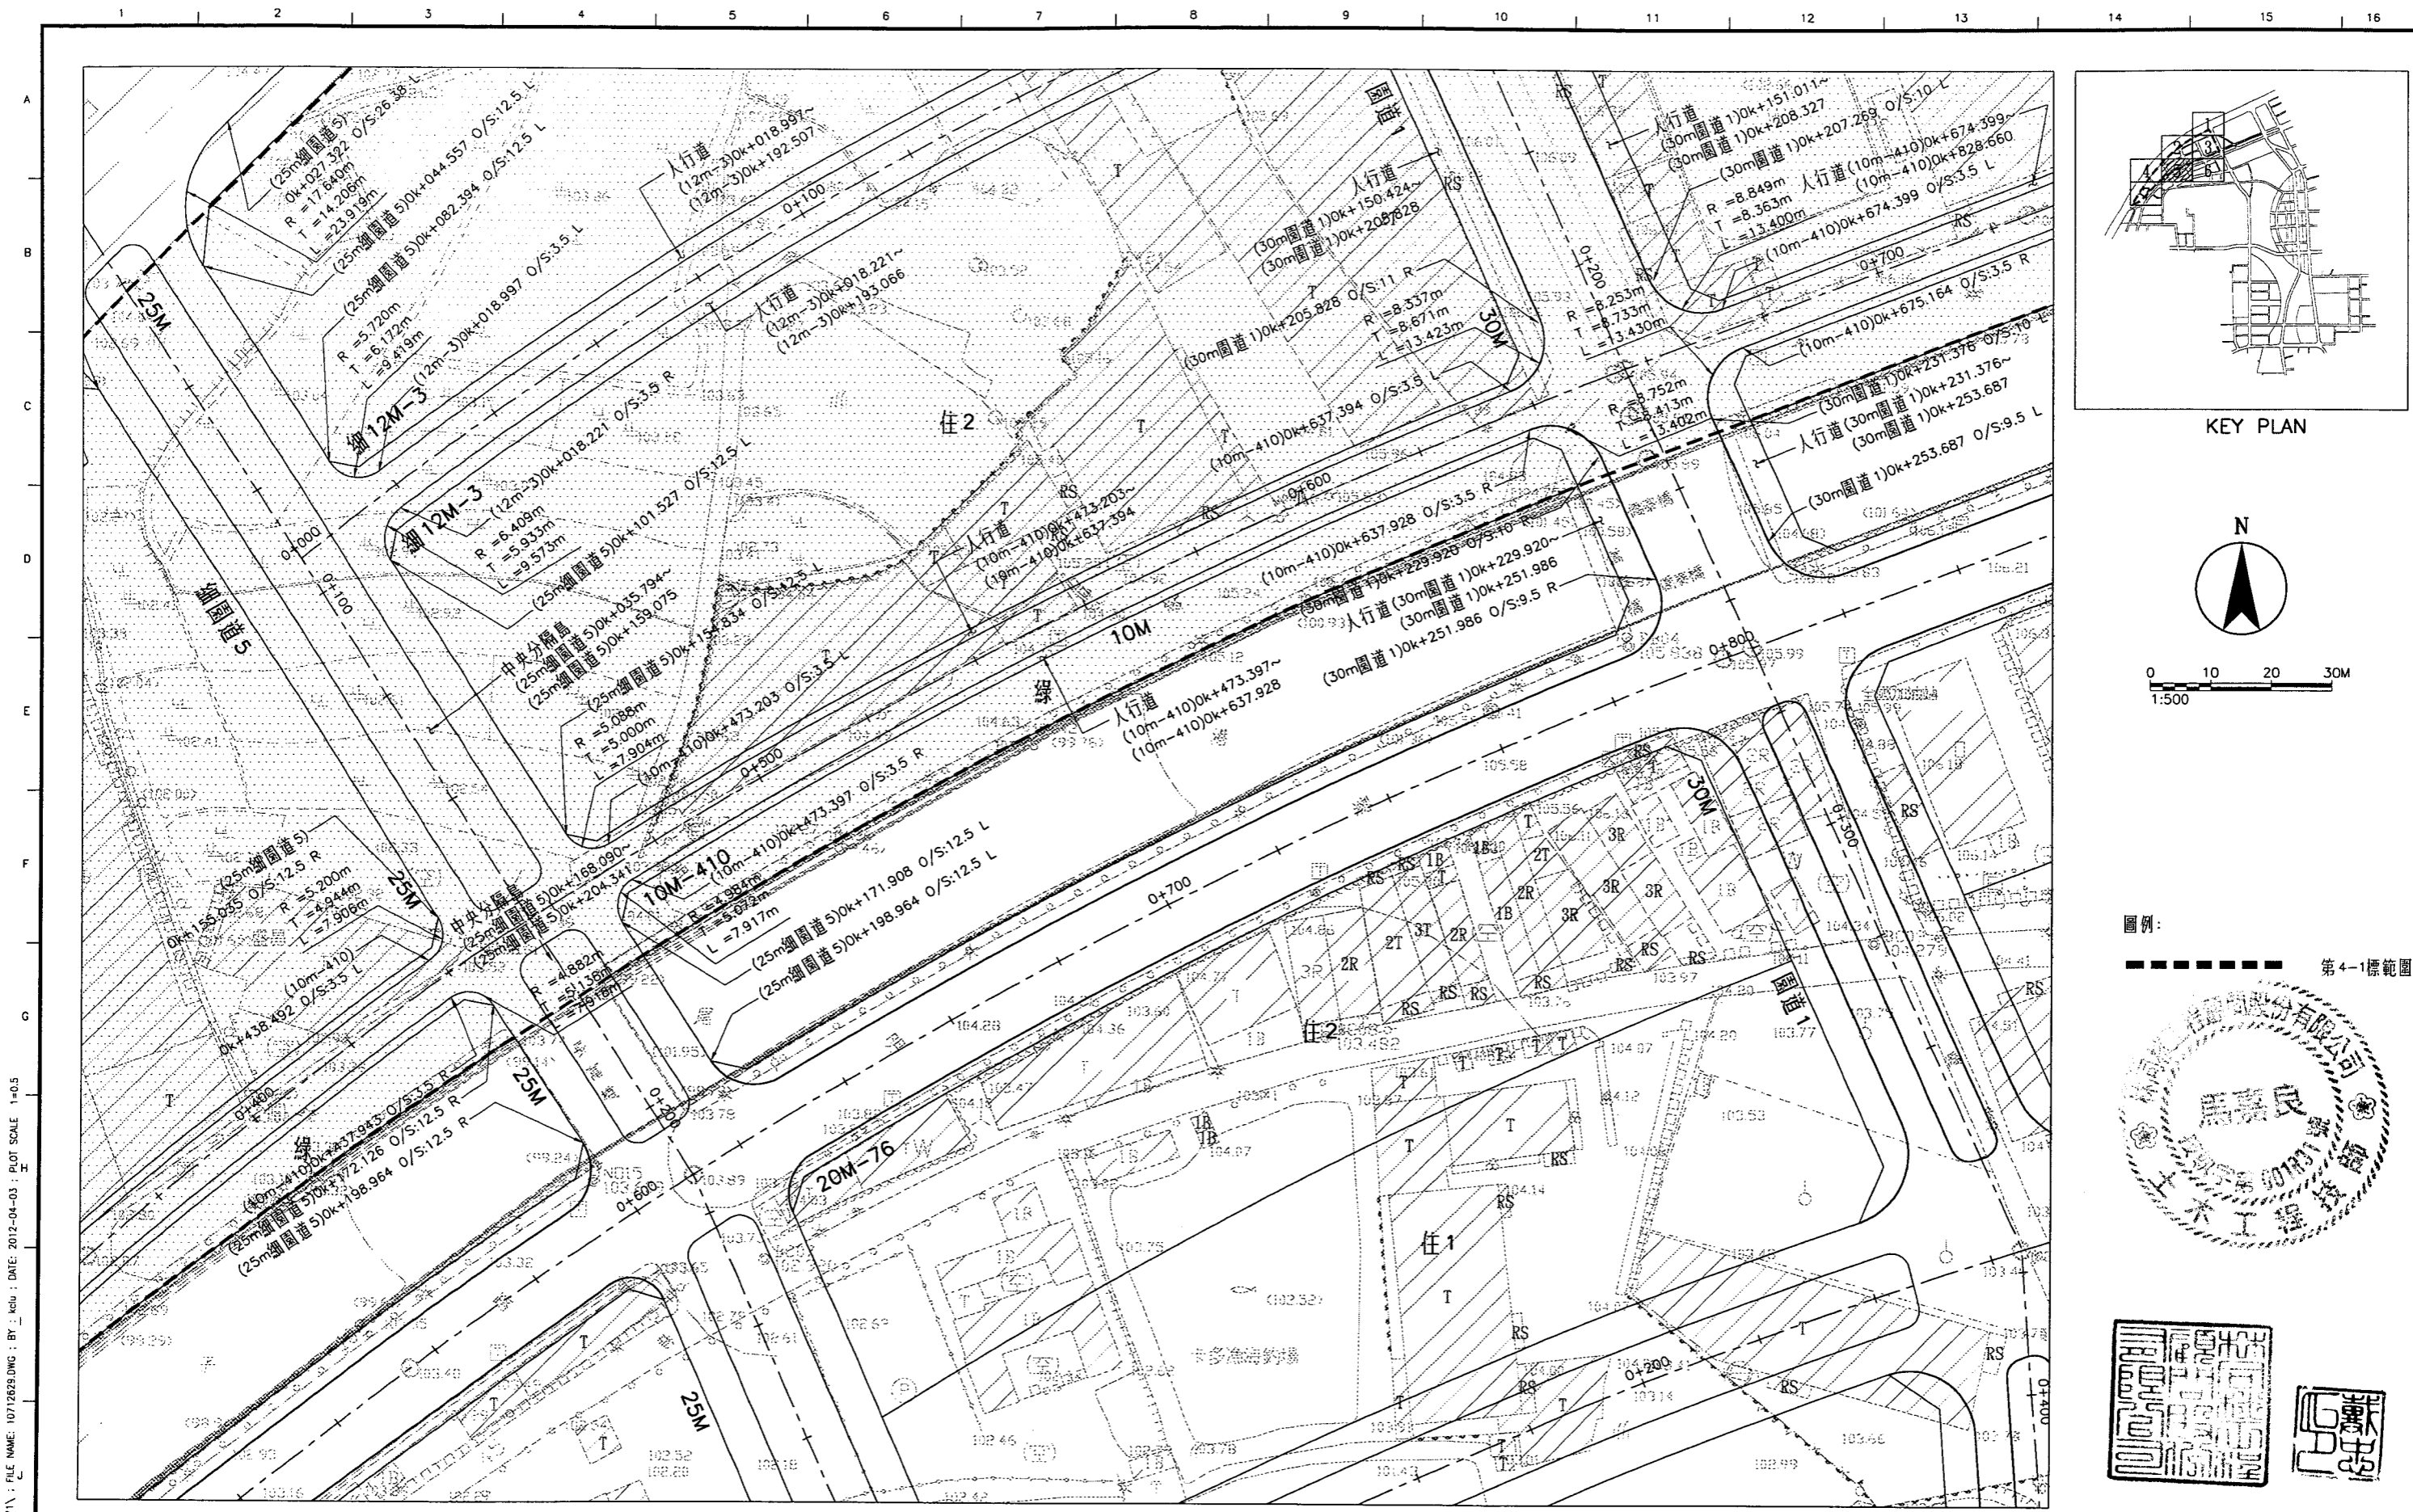

KEY PLAN

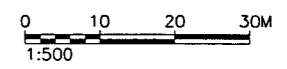
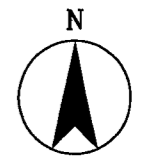


圖例：  
 ■■■■■ 第4-1標範圍


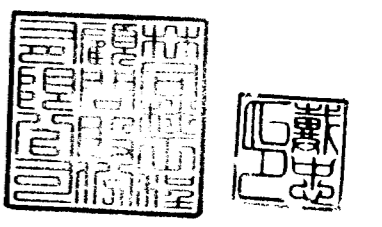


臺中市政府建設局 Taichung City Government Construction Bureau		工程名稱 臺中市政府水滸經貿園區 區段徵收工程第4-1標	圖名 道路平面配置圖(5)	林同棧工程顧問股份有限公司 TYLIN INTERNATIONAL TAIWAN		設計單位 中國誠 繪圖 張球芬 設計 柯政亨	審核 核准 林同河 比例 1:500 日期 101.03	圖號 RD-019
---	--	------------------------------------	------------------	---	--	---------------------------------------	--	--------------



DIR : C:\DATA\CAD\WORK\10071\10712629.kcd 2012-04-03 10:14:24:13  
 FILE NAME: 10712629.DWG BY: KCU DATE: 2012-04-03 PLOT SCALE: 1=0.5

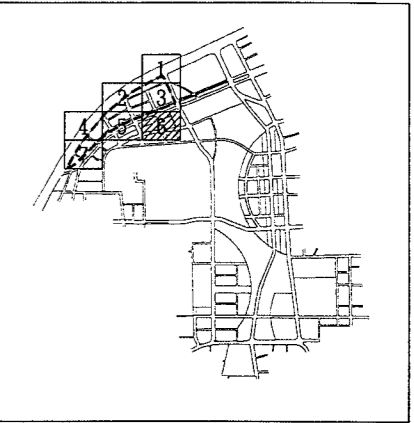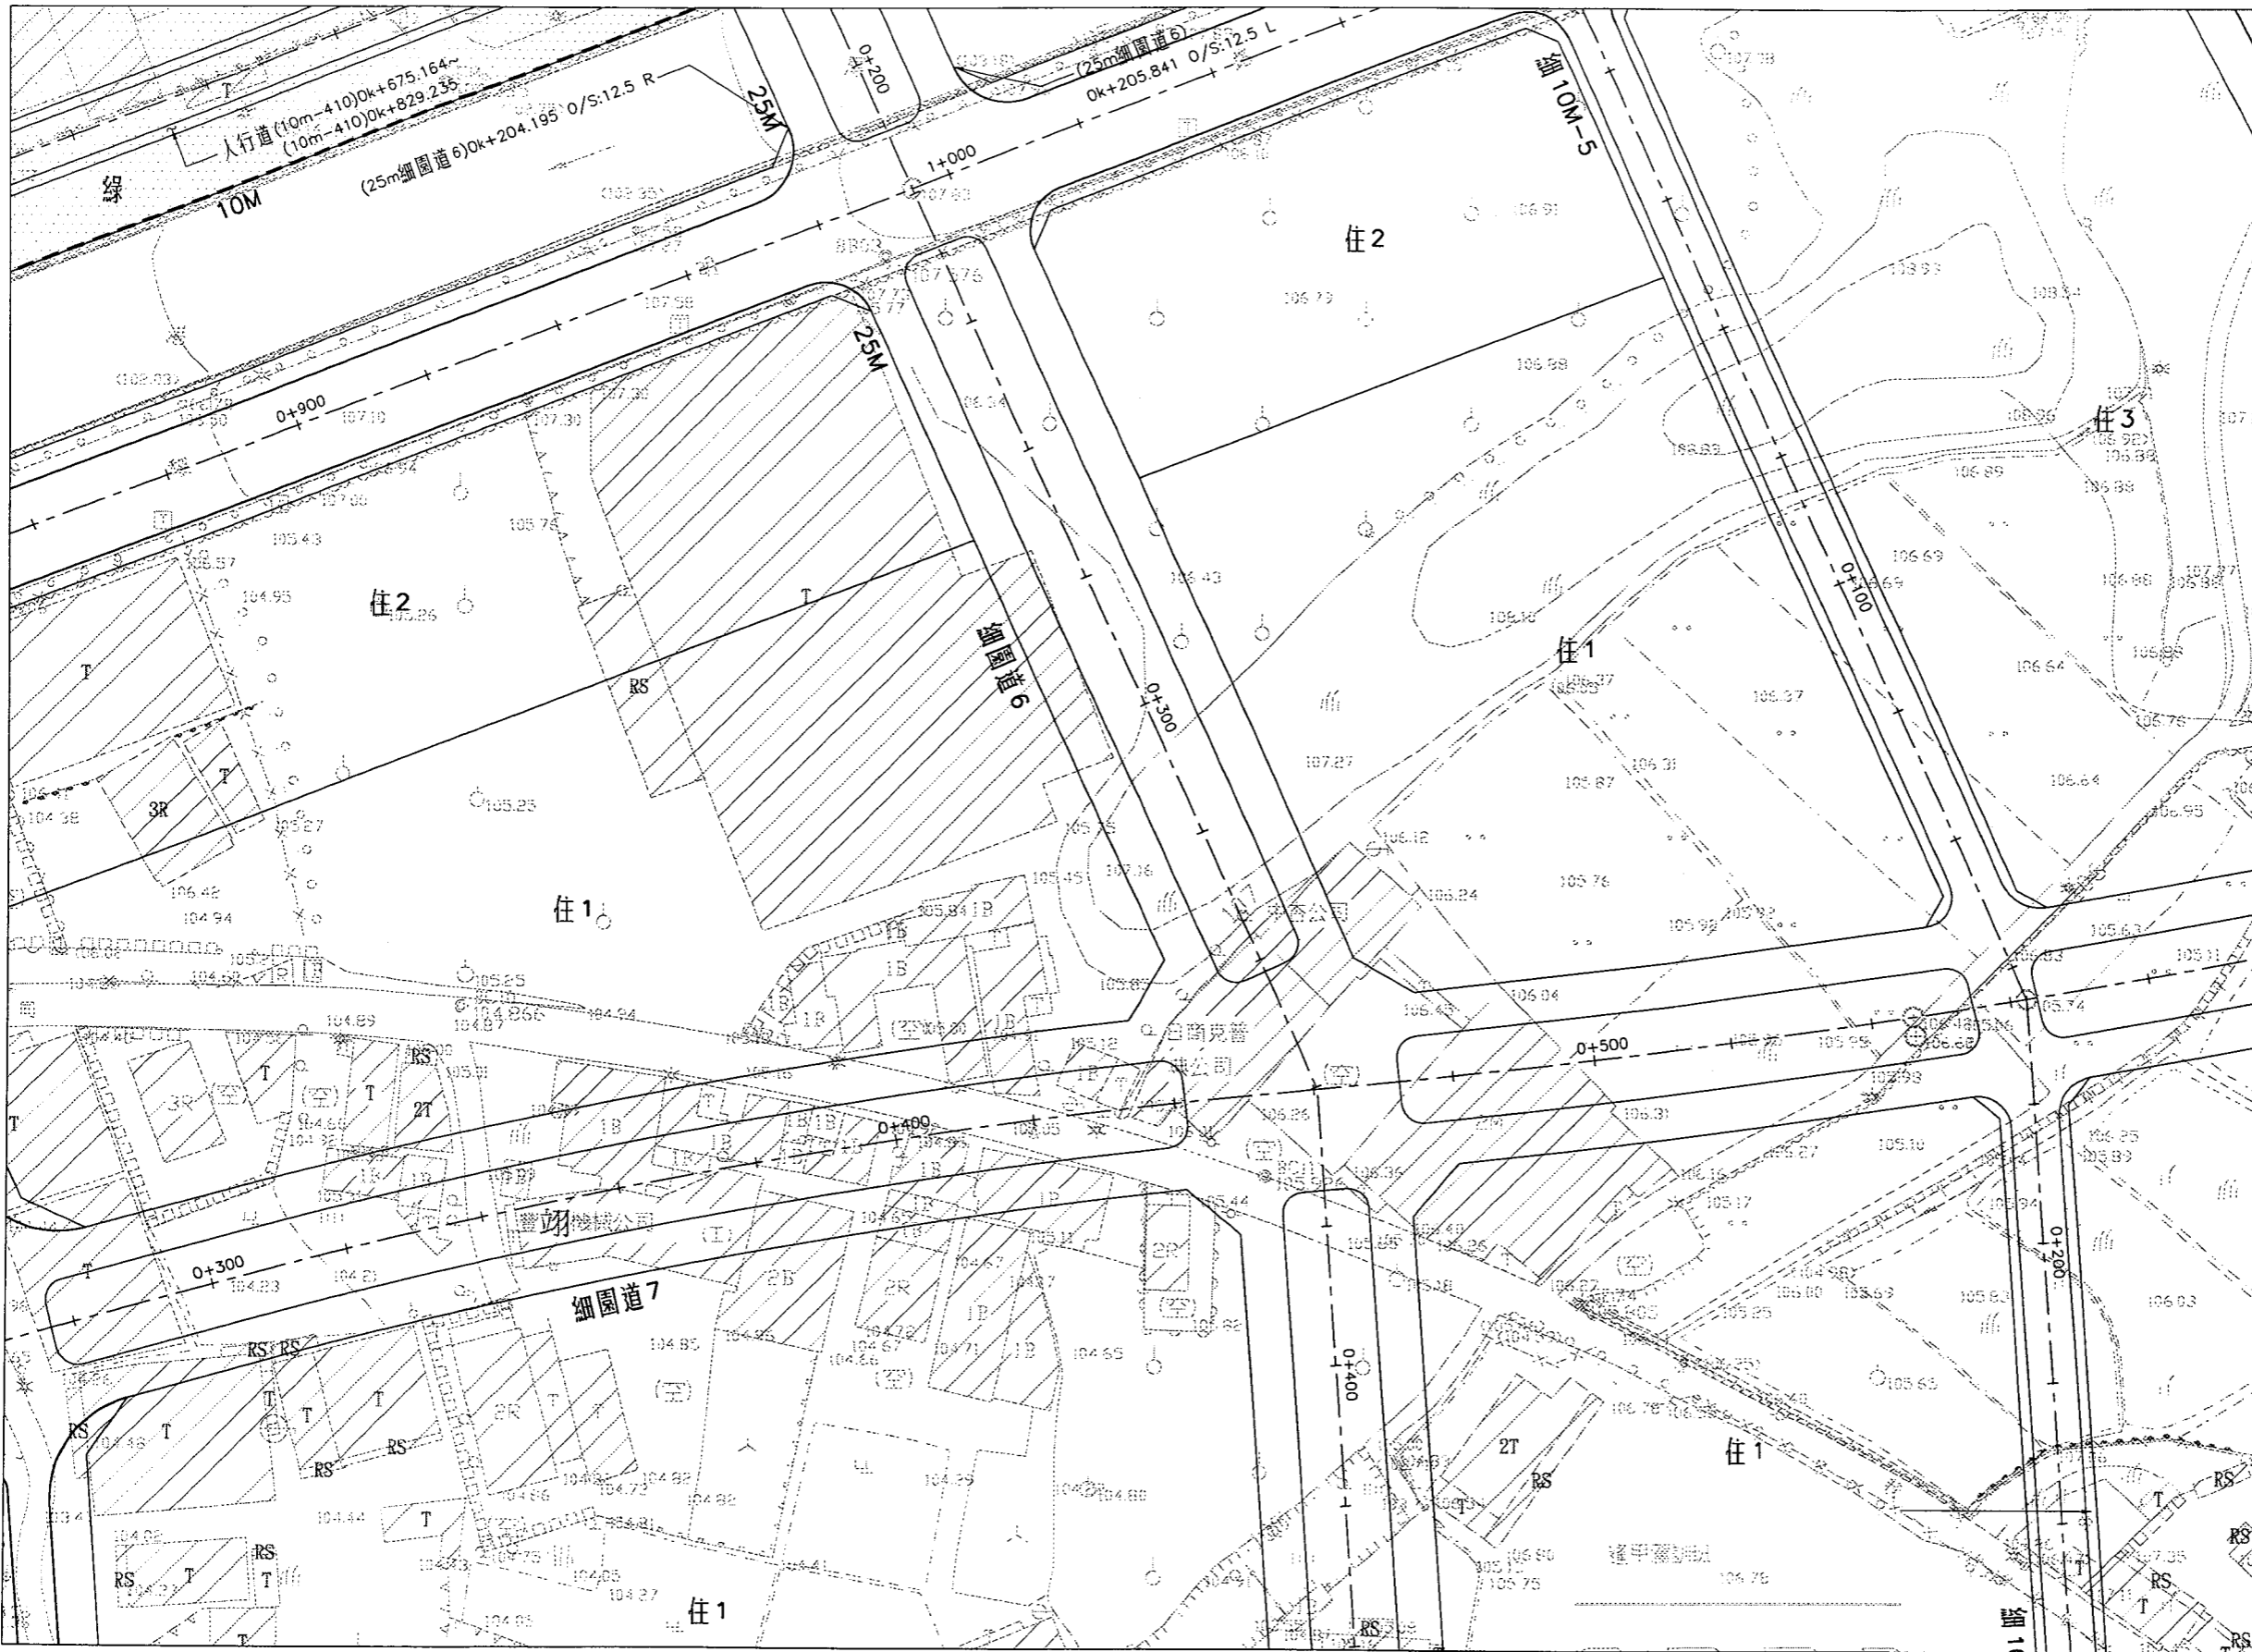

KEY PLAN

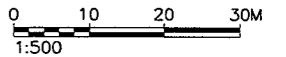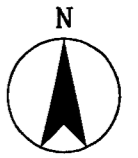

圖例：  
 第4-1標範圍

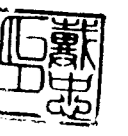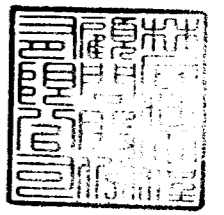

DIR: C:\DATA\CAD\WORK\10071\ : FILE NAME: 10712630.DWG : BY: kcu : DATE: 2012-04-03 : PLOT SCALE: 1=0.5

**臺中市政府建設局**  
 Taichung City Government  
 Construction Bureau



工程名稱  
 臺中市政府水滸經貿園區  
 區段徵收工程第4-1標

圖名  
 道路平面配置圖(6)



設計單位  
 林同棧工程顧問股份有限公司  
**TYLIN INTERNATIONAL TAIWAN**

設計單位	複核	曾國誠	核准	林永河	圖號 RD-020
	繪圖	張球芬	比例	1:500	
	設計	柯政亨	日期	101.03	


C:\DATA\CAD\WORK\10071\10712630 kcu 2012-04-03 14:24:40

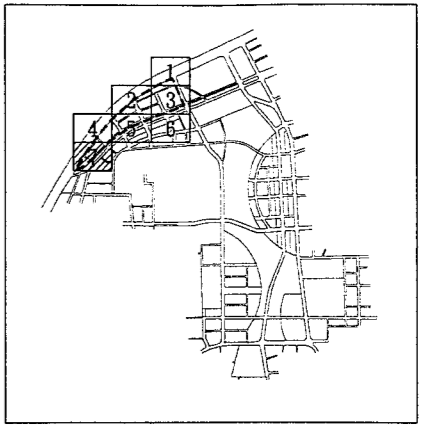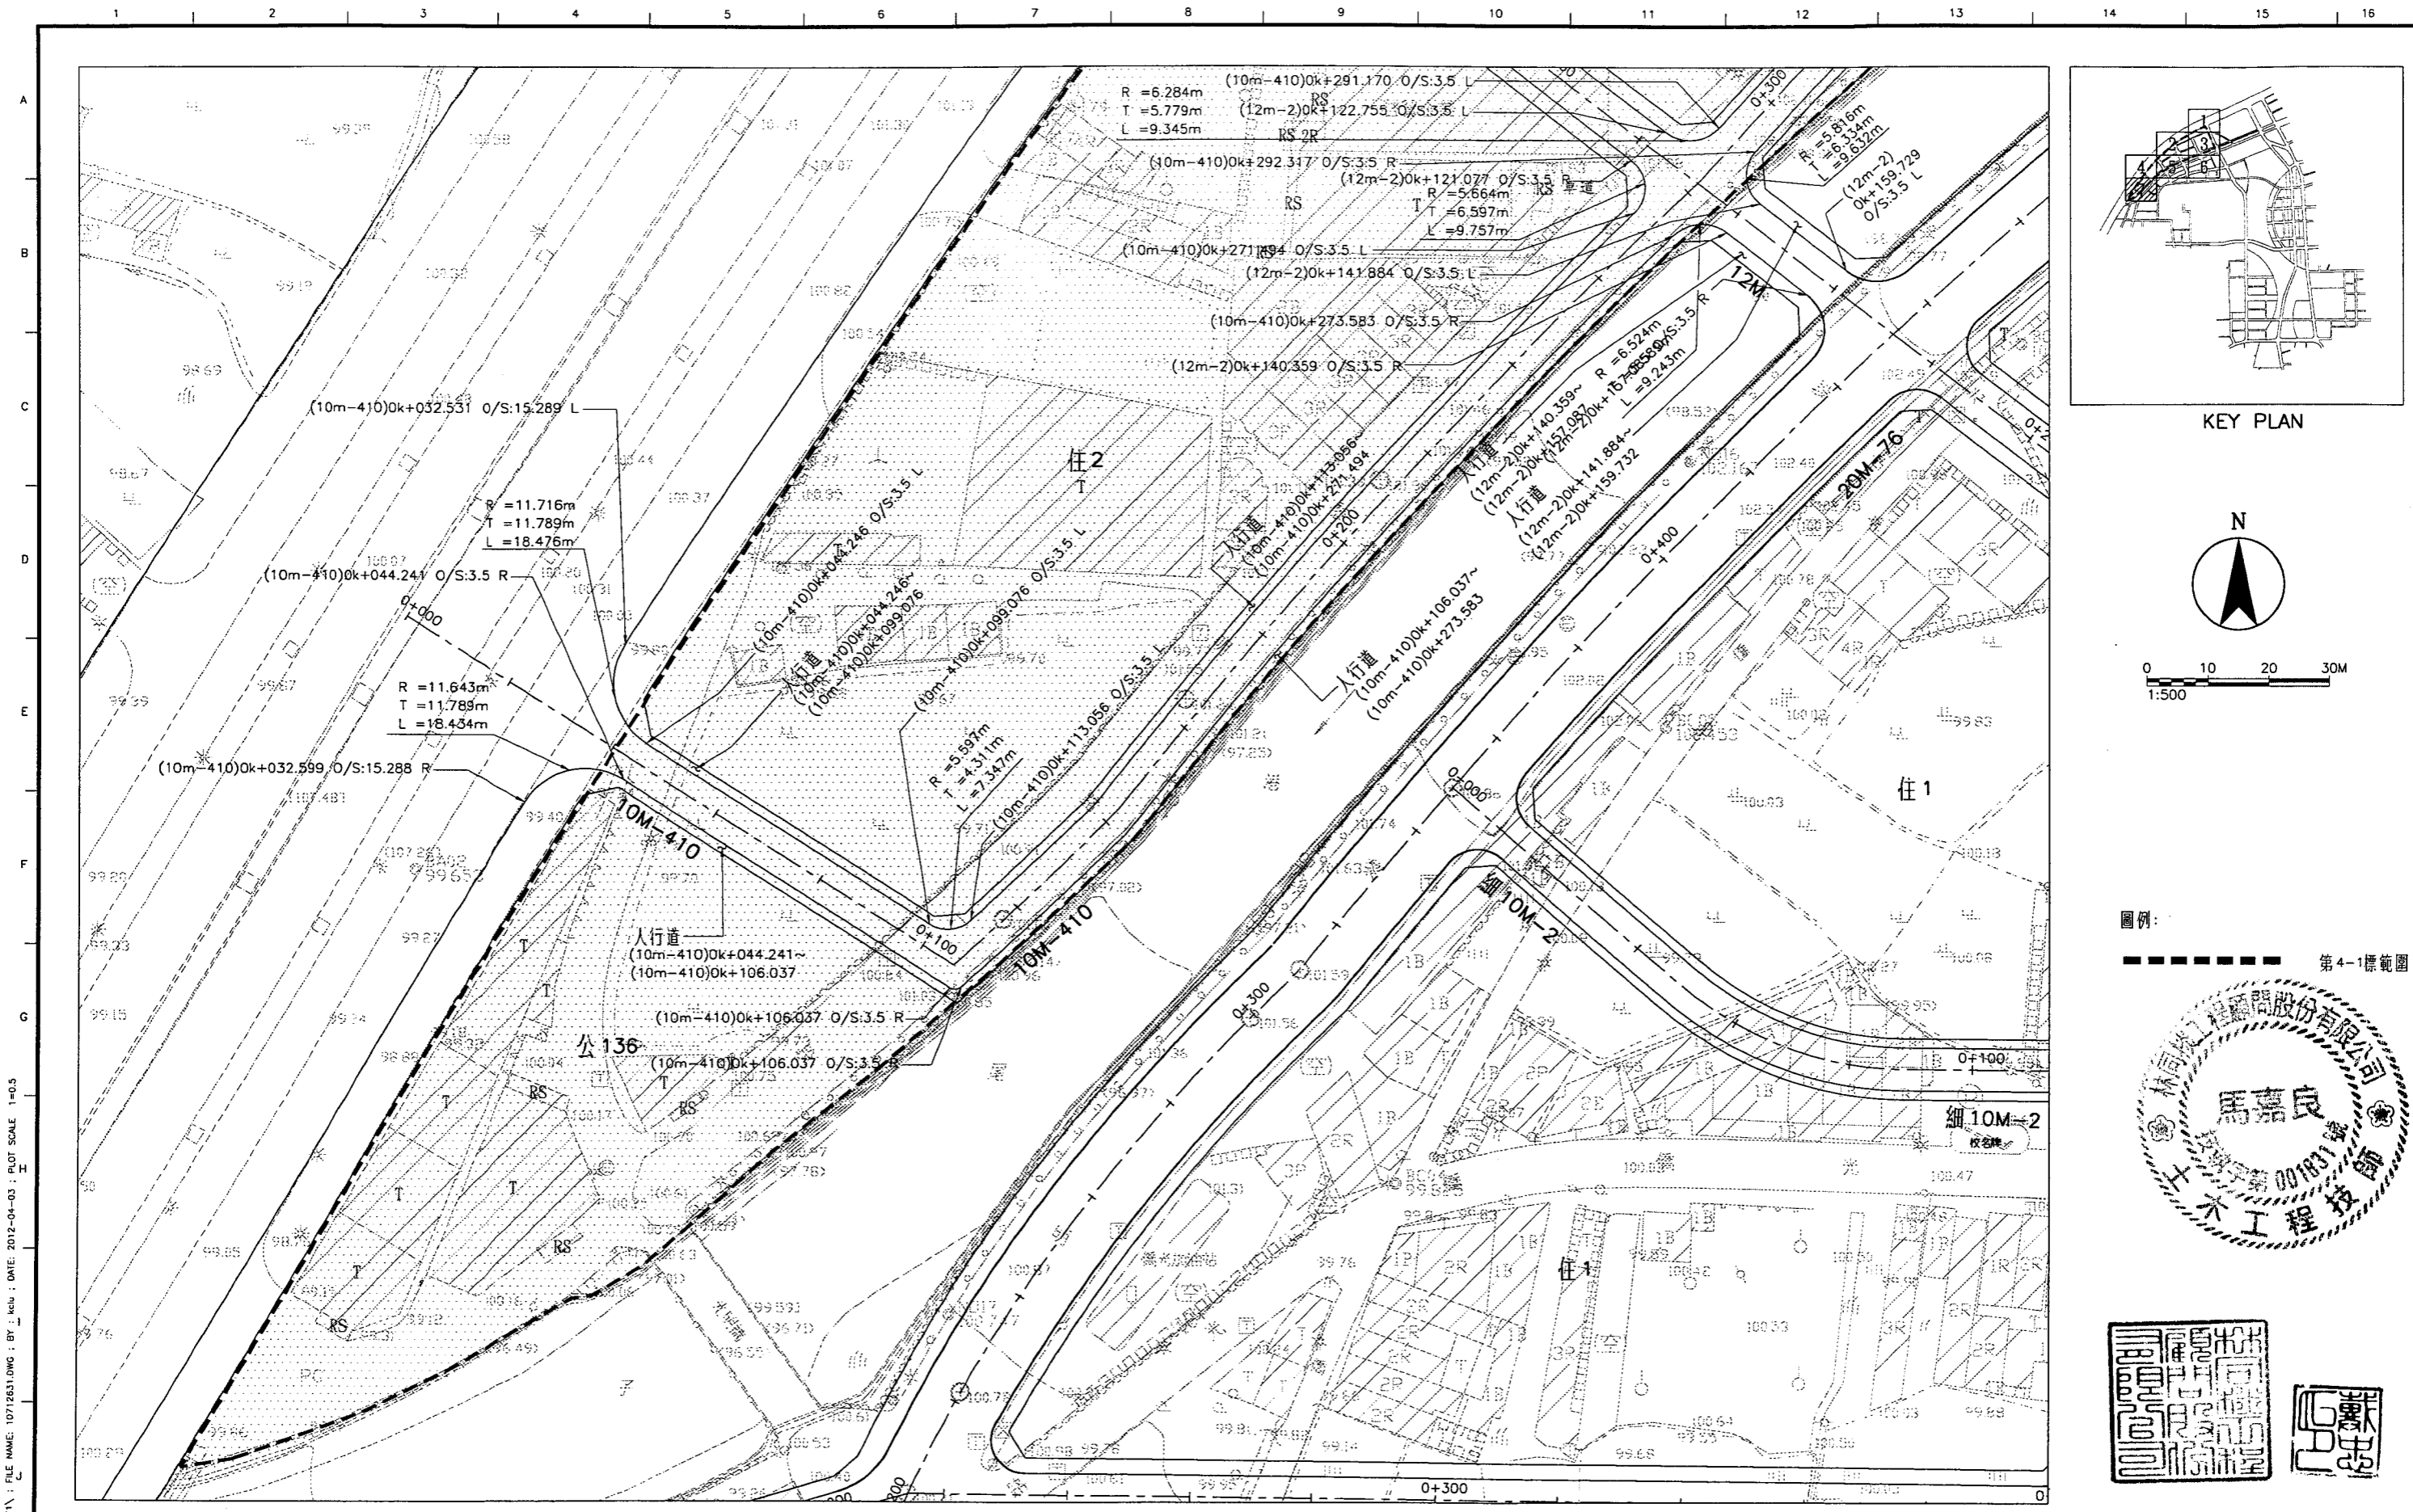

KEY PLAN

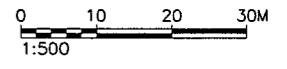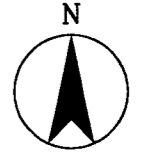

圖例：  
 - - - - - 第4-1標範圍

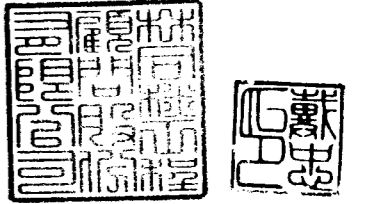

DIR : C:\DATA\DWG\WORK\10071\ 10712531.DWG ; BY : MEU ; DATE: 2012-04-03 ; PLOT SCALE 1=0.3  
 G:\DATA\DWG\WORK\10071\ 10712531.kcu 2012-04-03T14:25:07

**臺中市政府建設局**  
 Taichung City Government  
 Construction Bureau

工程名稱  
**臺中市政府水滷經貿園區**  
**區段徵收工程第4-1標**

圖名  
**道路平面配置圖(7)**

設計單位  
**林同棧工程顧問股份有限公司**  
**TYLIN INTERNATIONAL TAIWAN**

設計	複核	核准	圖號
單位	繪圖	日期	RD-021
林政亨	曾國誠	林政亨	
	張淑芬	比例	1:500
		日期	101.03