

**臺中市政府建設局**  
Taichung City Government  
Construction Bureau



工程名稱  
臺中市政府水滸經貿園區  
區段徵收工程第4-2標

圖名  
總平面圖



林同棧工程顧問股份有限公司  
**TYLIN**INTERNATIONAL TAIWAN

設計單位	複核	曾國誠	核准	林政亨	圖號	GR-001
	繪圖	張球芬	比例	1:7000		
	設計	林政亨	日期	101.03		


C:\DATA\CAO\WORK\10071\10713476.kcu 2012-03-30T08:57:03

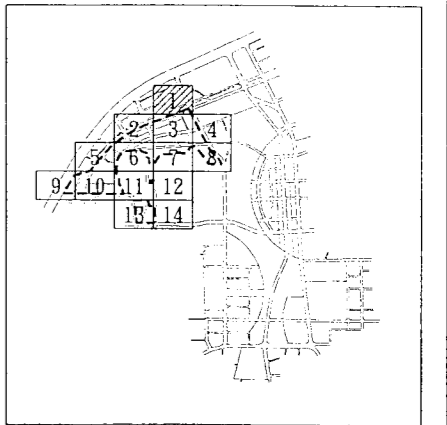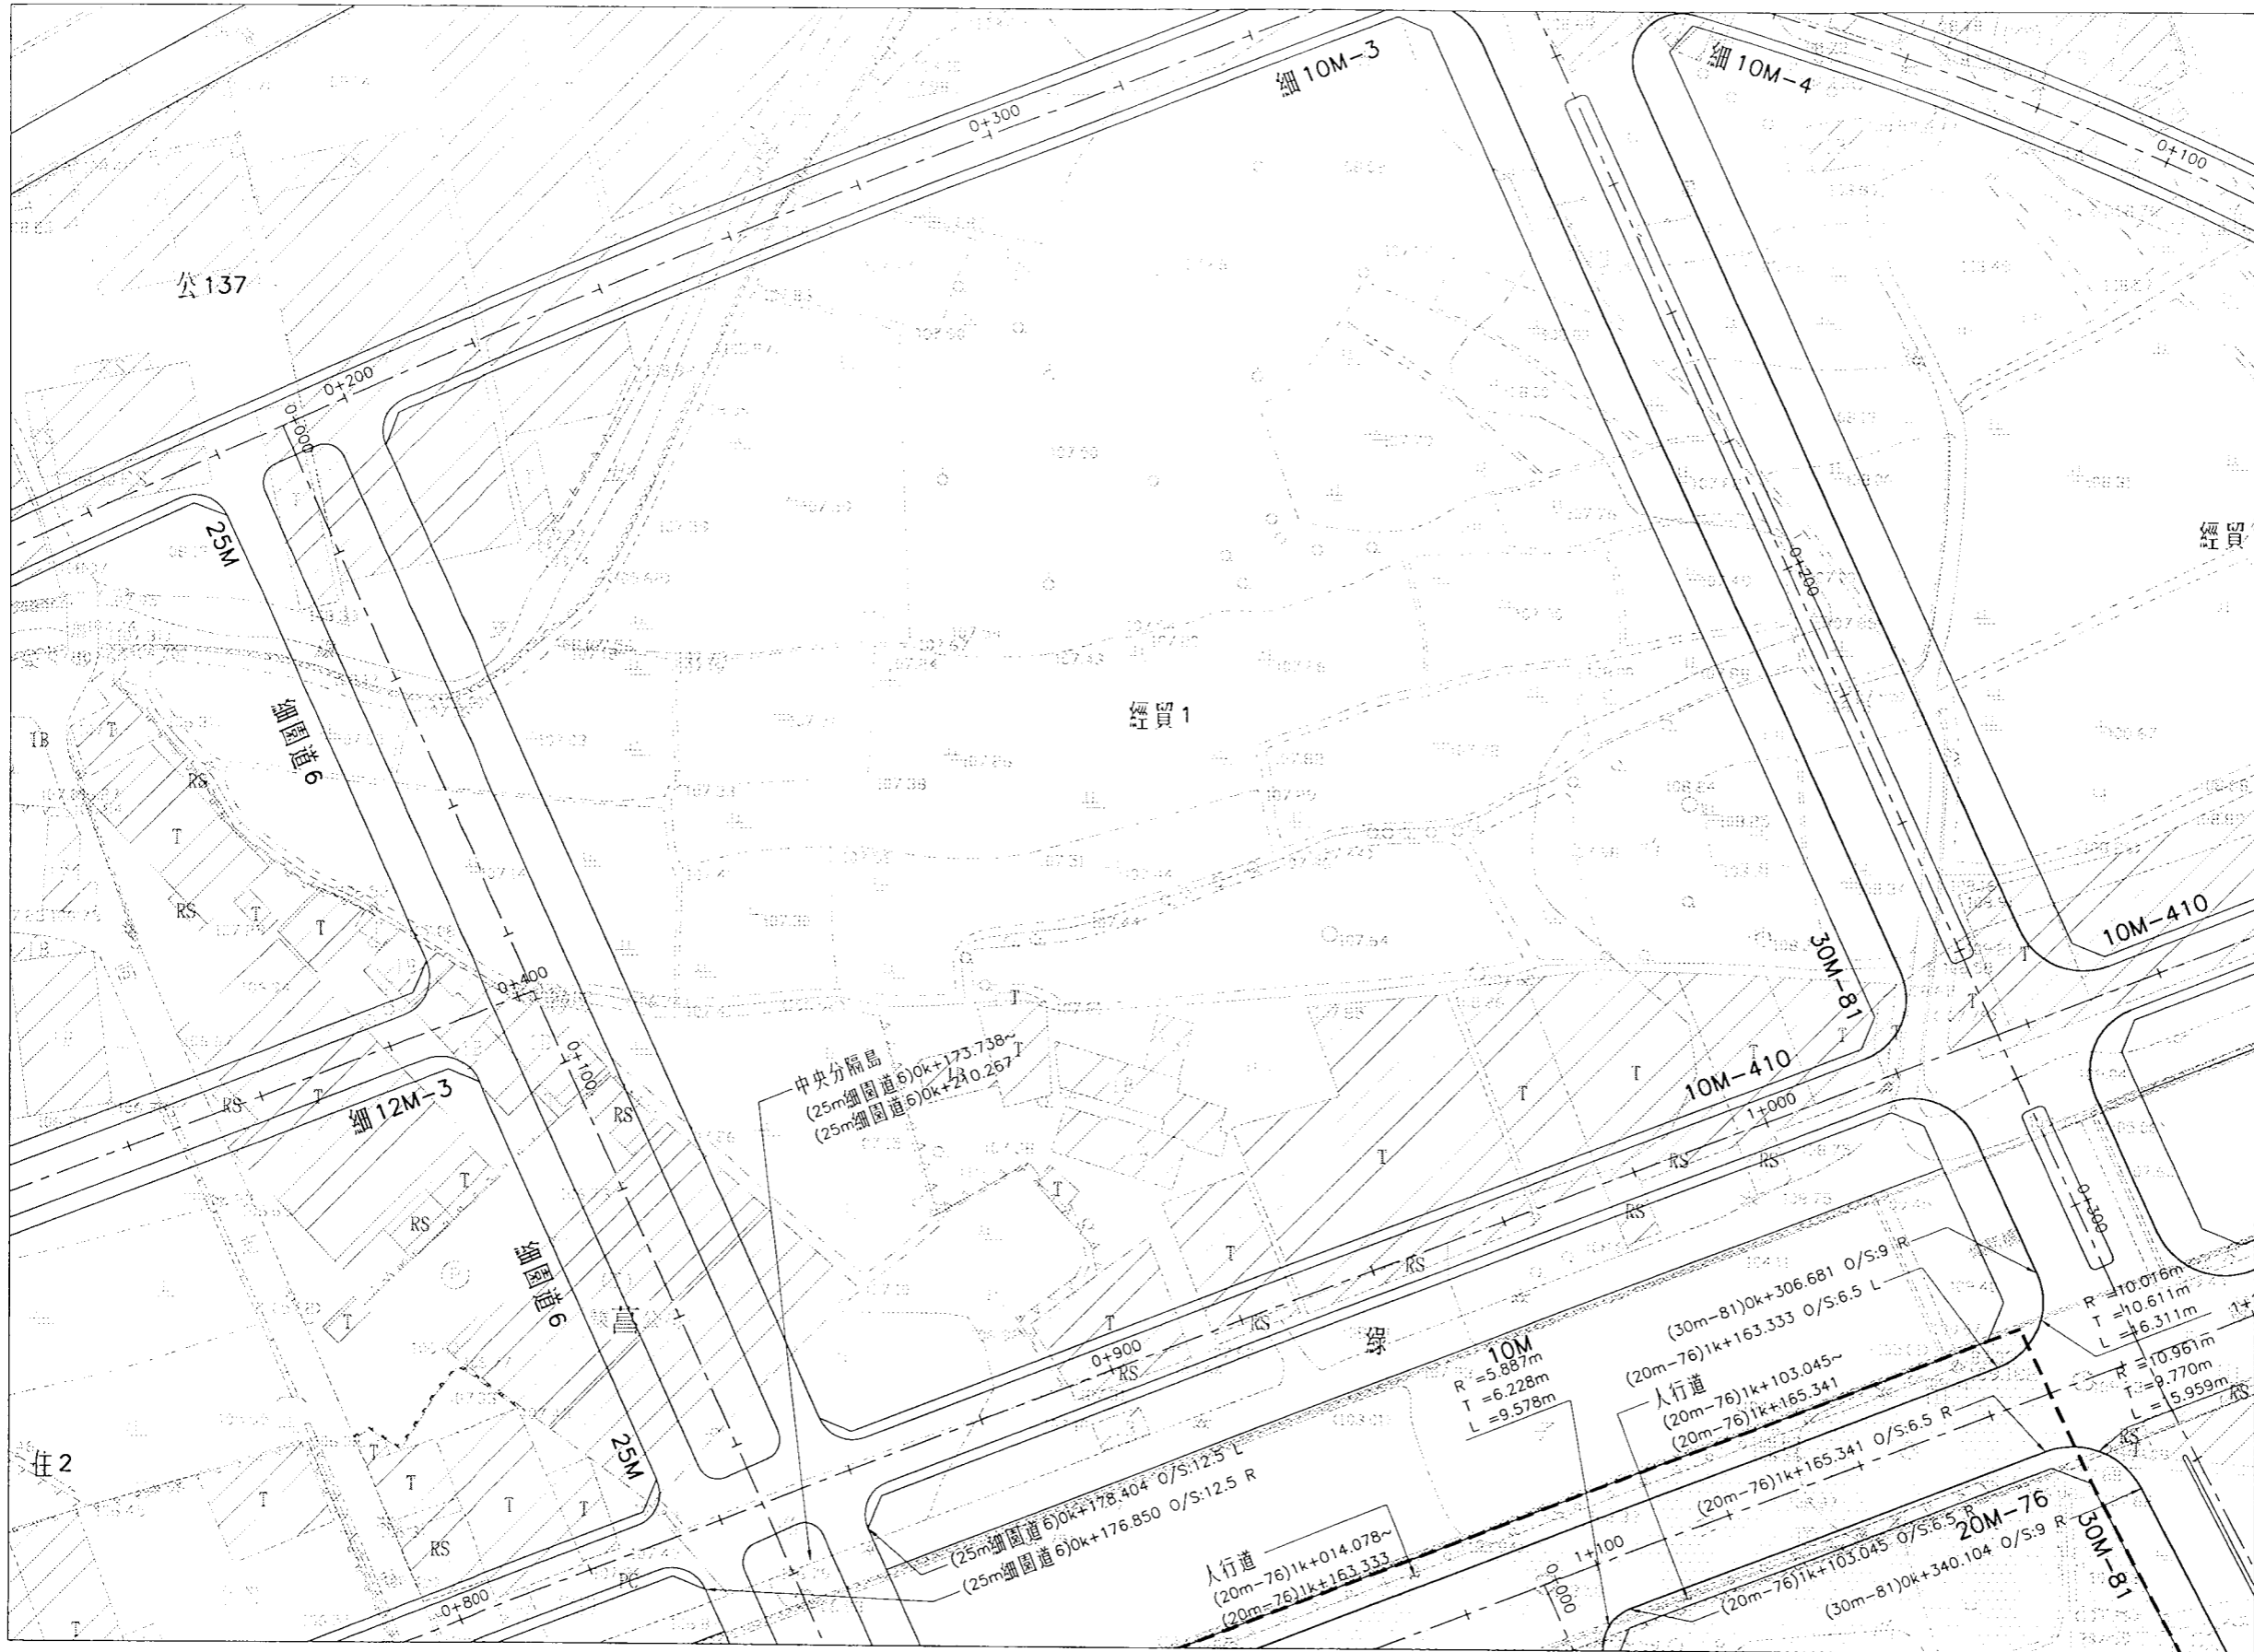

KEY PLAN

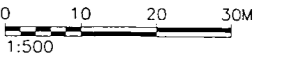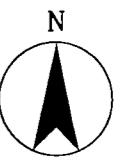

圖例：  
 ─────────── 第4-2標範圍

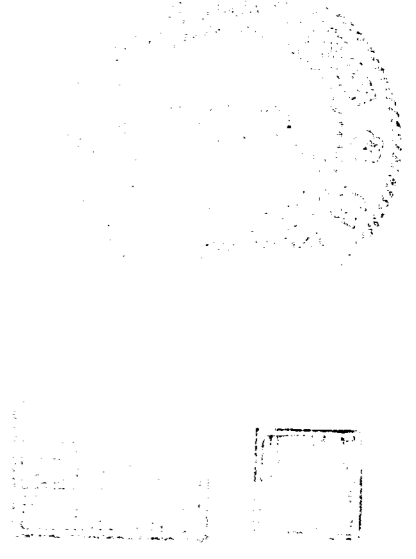

DIR: C:\DATA\CAD\WORK\10071\ 10712653.dwg, BY: MEU, DATE: 2012-04-03, PLOT SCALE: 1=0.5

**臺中市政府建設局**  
 Taichung City Government  
 Construction Bureau

工程名稱  
**臺中市政府水滸經貿園區**  
 區段徵收工程第4-2標



圖名  
 道路平面配置圖(1)

設計單位  
**林同棧工程顧問股份有限公司**  
**TYLIN INTERNATIONAL TAIWAN**



設計單位	審核 中國誠	核准 林政亨	圖號
繪圖 王政亨	比例	1:500	RD-018
設計	日期	101.03	

圖號  
 RD-018

G:\DATA\CAD\WORK\10071\ 10712653.dwg, 2012-04-03 11:30:22

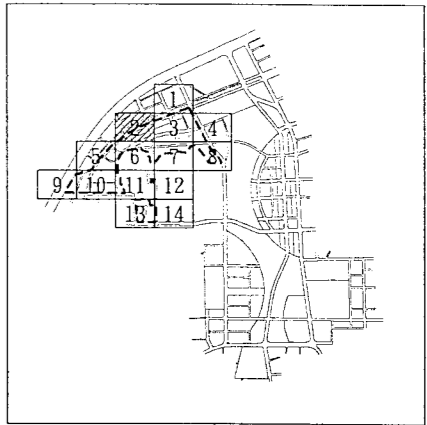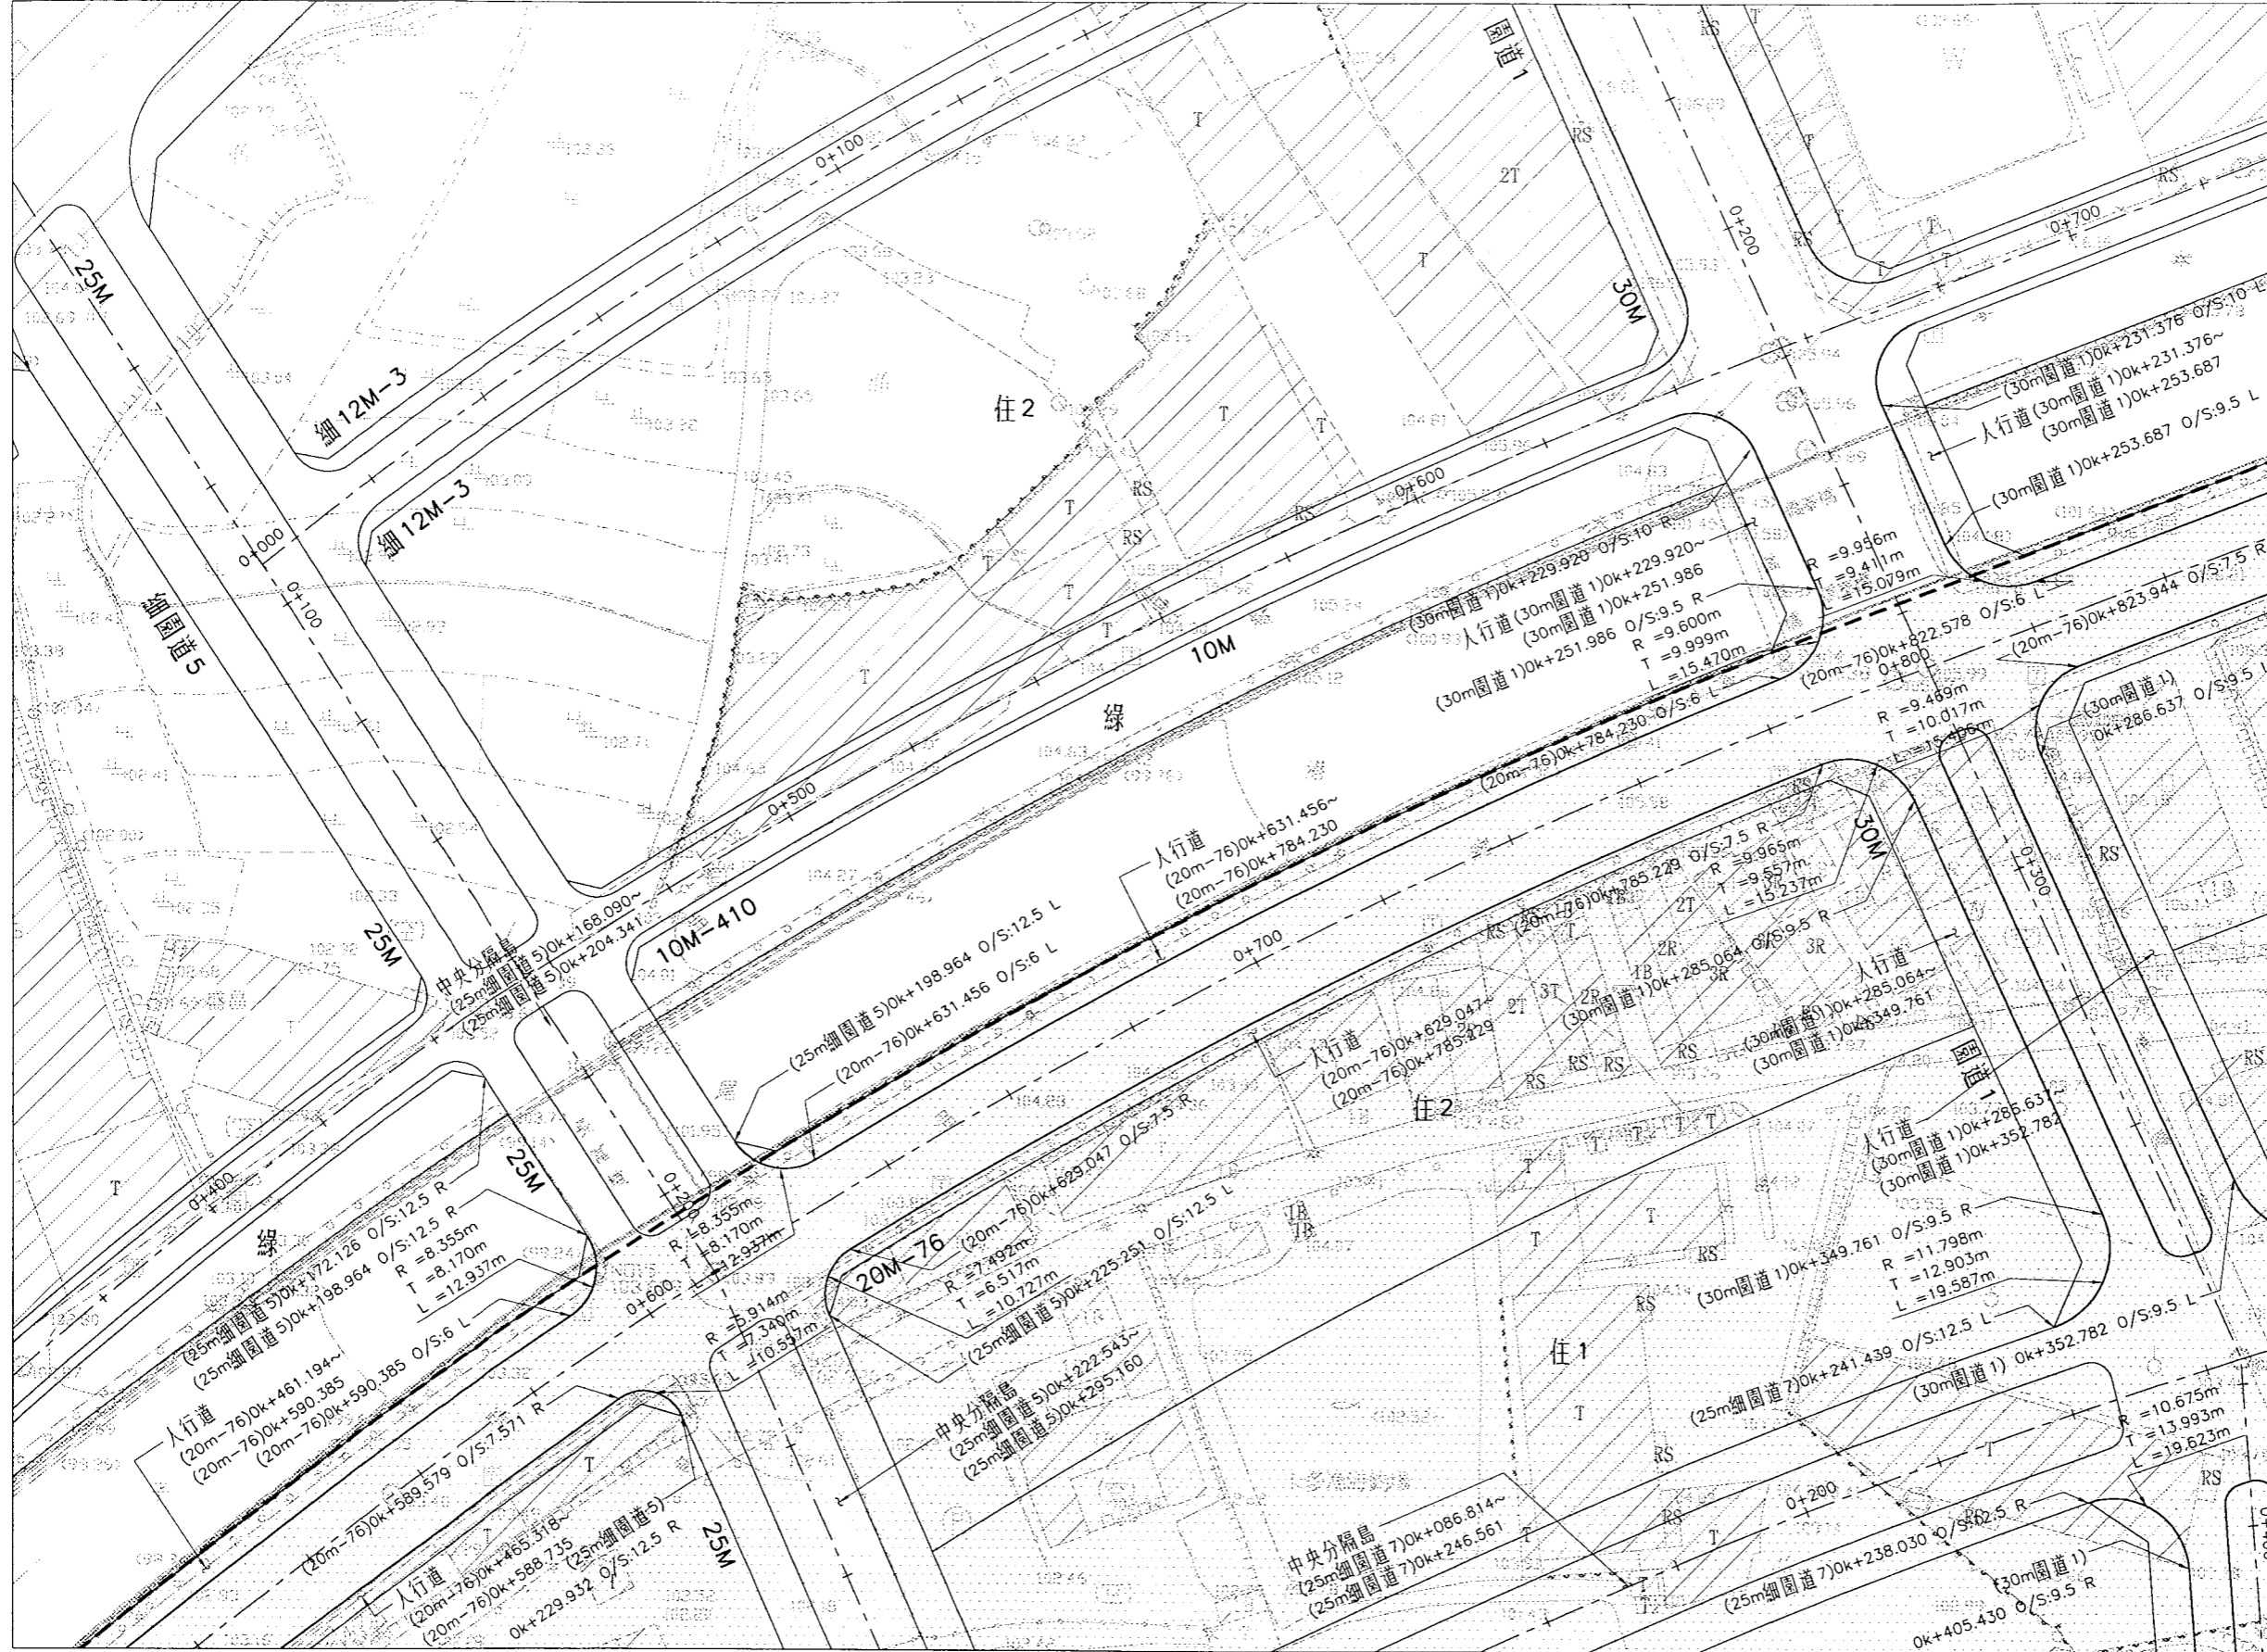

KEY PLAN

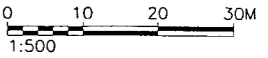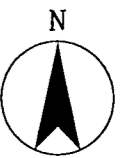

圖例：  
 ■■■■■ 第4-2標範圍



DIR : C:\DATA\CAD\WORK\10071\10712654.dwg ; FILE NAME: 10712654.DWG ; BY : keu ; DATE: 2012-04-03 ; PLOT SCALE: 1=0.5

**臺中市政府建設局**  
 Taichung City Government  
 Construction Bureau



工程名稱  
**臺中市政府水滸經貿園區**  
**區段徵收工程第4-2標**

圖名  
**道路平面配置圖(2)**



設計單位  
**林同棧工程顧問股份有限公司**  
**TYLIN INTERNATIONAL TAIWAN**

設計單位	複核	核准	圖號
	林政亨	林政亨	RD-019
	林政亨	林政亨	
	林政亨	林政亨	

比例  
 1:500  
 日期  
 101.03

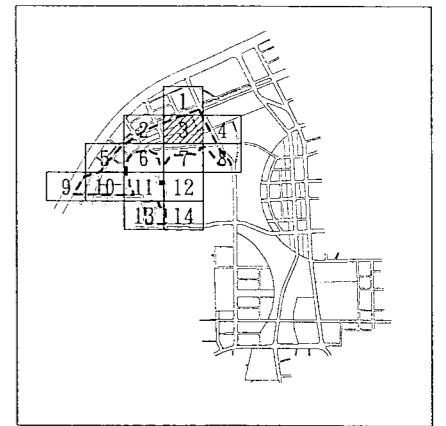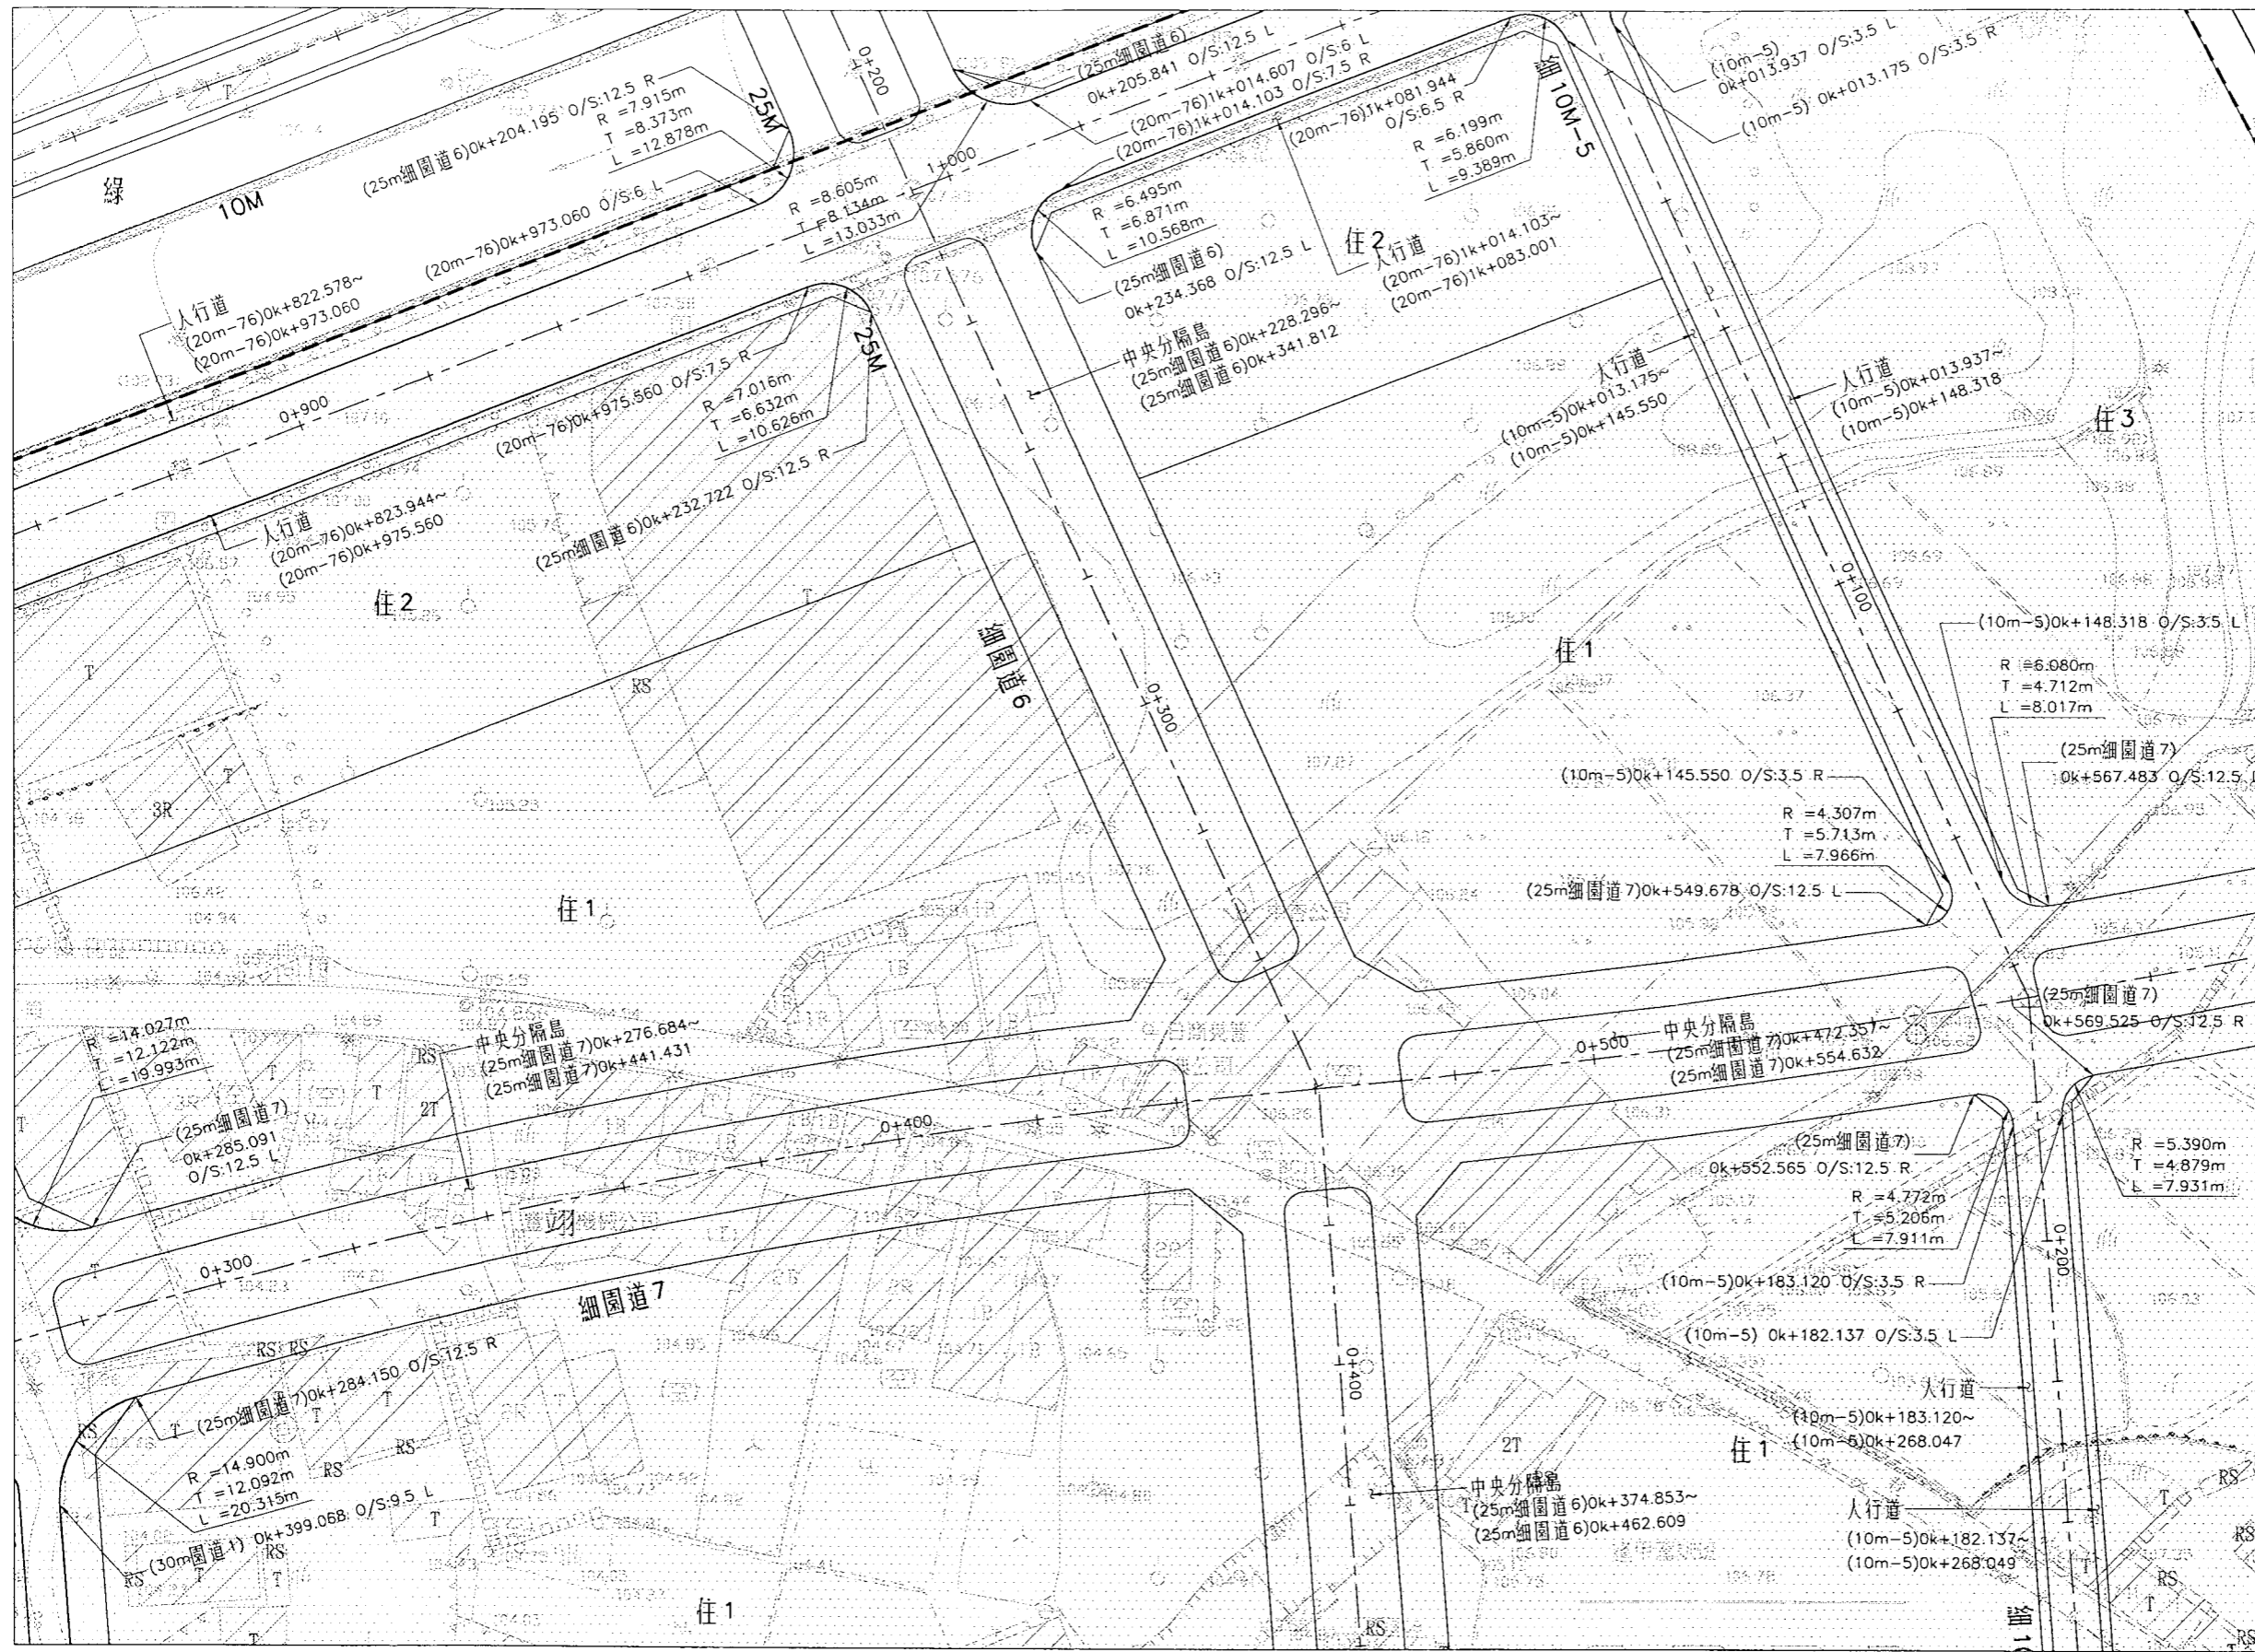

KEY PLAN

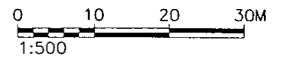
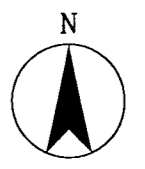


圖例：  
 - - - - - 第4-2標範圍




<b>臺中市政府建設局</b> Taichung City Government Construction Bureau		工程名稱 臺中市政府水滸經貿園區 區段徵收工程第4-2標	圖名 道路平面配置圖(3)	設計單位 <b>林同棧工程顧問股份有限公司</b> <b>TYLIN INTERNATIONAL TAIWAN</b>		設計 林政亨	複核 曾國誠	核准 林政亨	比例 1:500	日期 101.03	圖號 RD-020
--	--	------------------------------------	------------------	---	--	-----------	-----------	-----------	-------------	--------------	--------------


DIR : G:\DATA\CAO\WORK\10071\10712655.kwd 2012-04-03T11:31:08  
 FILE NAME: 10712655.DWG : BY : kku : DATE: 2012-04-03 : PLOT SCALE: 1=0.5

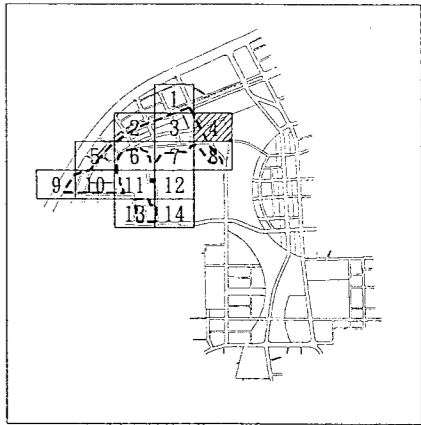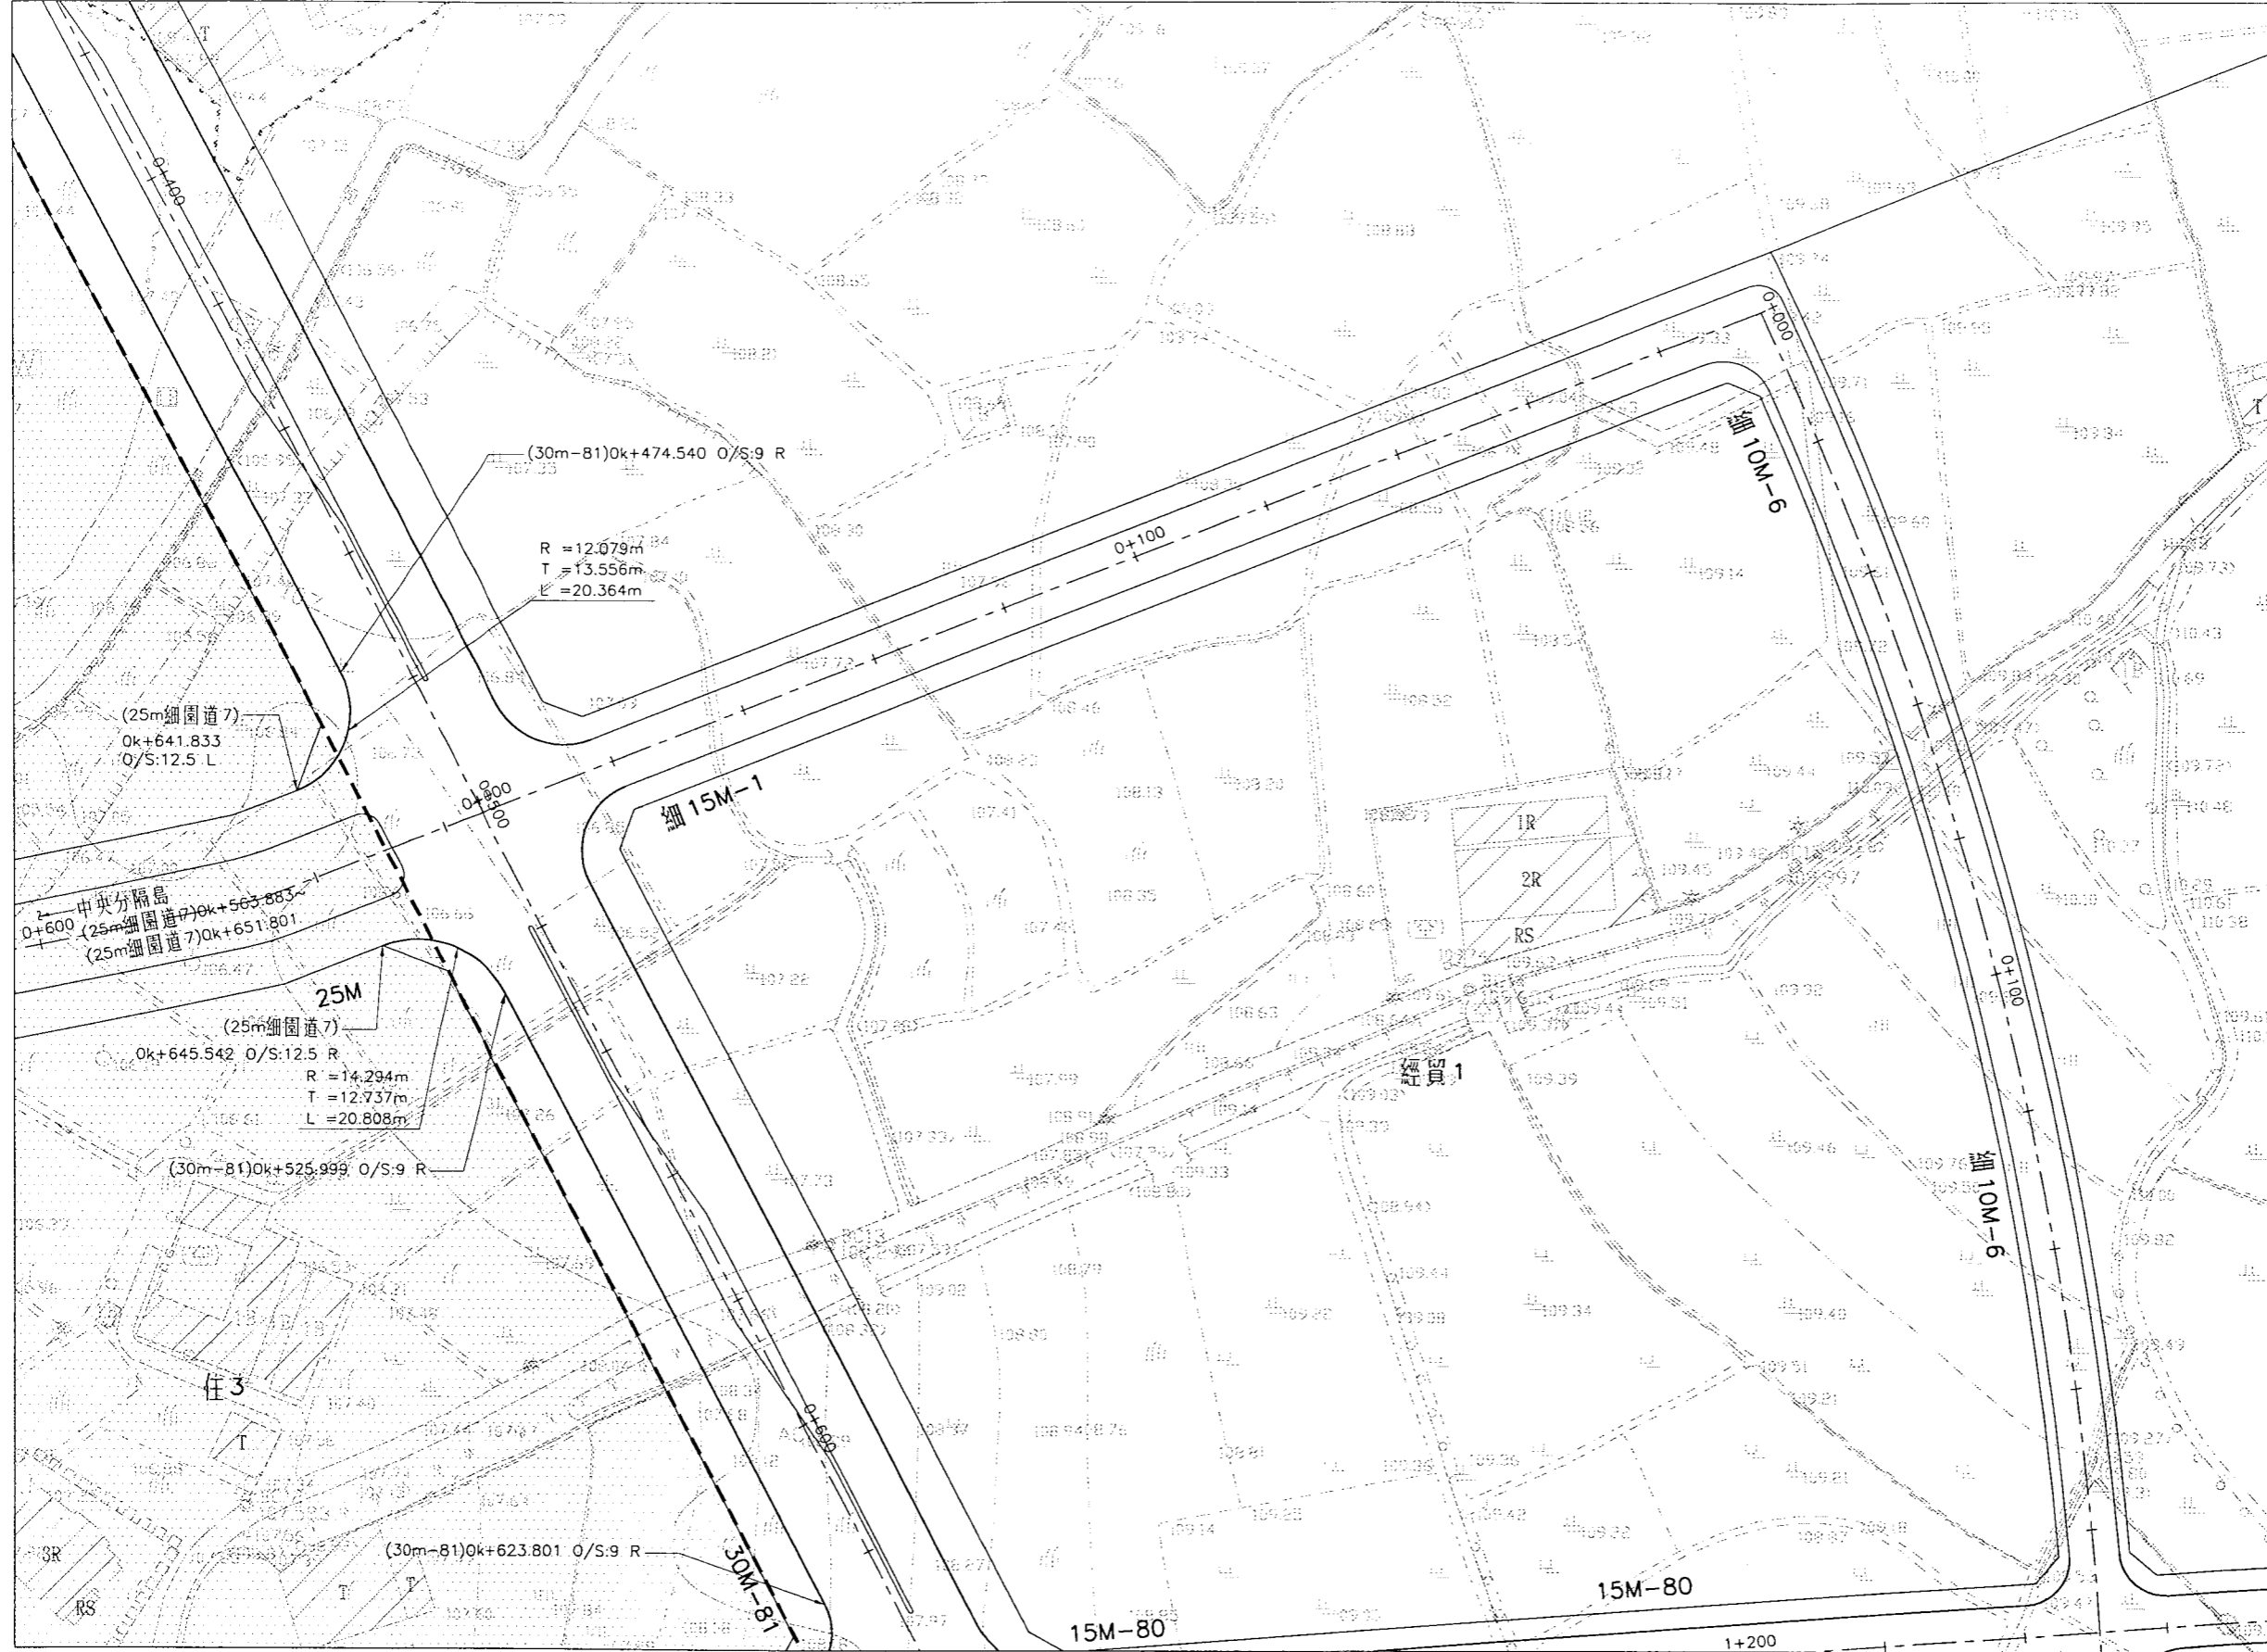

KEY PLAN

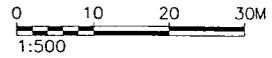

圖例:  
 ─────────── 第4-2標範圍

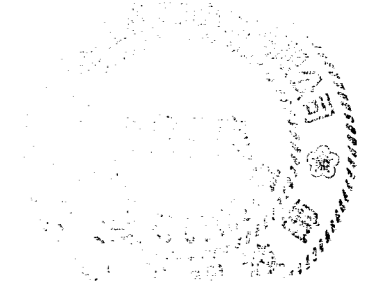

DIR : C:\DATA\CAO\WORK\1007\1\10712656.DWG : FILE NAME : 10712656.DWG : BY : kcu : DATE : 2012-04-03 : PLOT SCALE : 1=0.5  
 C:\DATA\CAO\WORK\1007\1\10712656 kcu 2012-04-03T11:31:33

**臺中市政府建設局**  
 Taichung City Government  
 Construction Bureau



工程名稱  
 臺中市政府水湳經貿園區  
 區段徵收工程第4-2標

圖名  
 道路平面配置圖(4)



設計單位  
 林同棧工程顧問股份有限公司  
**TYLIN**INTERNATIONAL TAIWAN

審核	曾國誠	核准	林政亨
繪圖	張球芬	比例	1:500
設計	林政亨	日期	101.03


圖號  
 RD-021

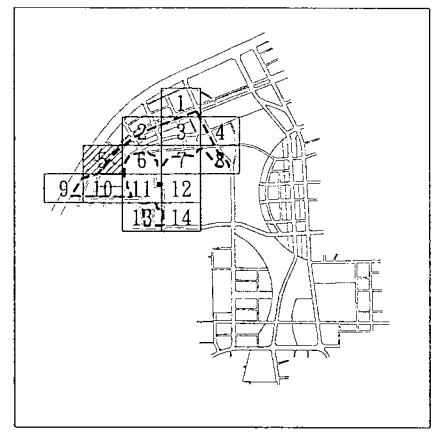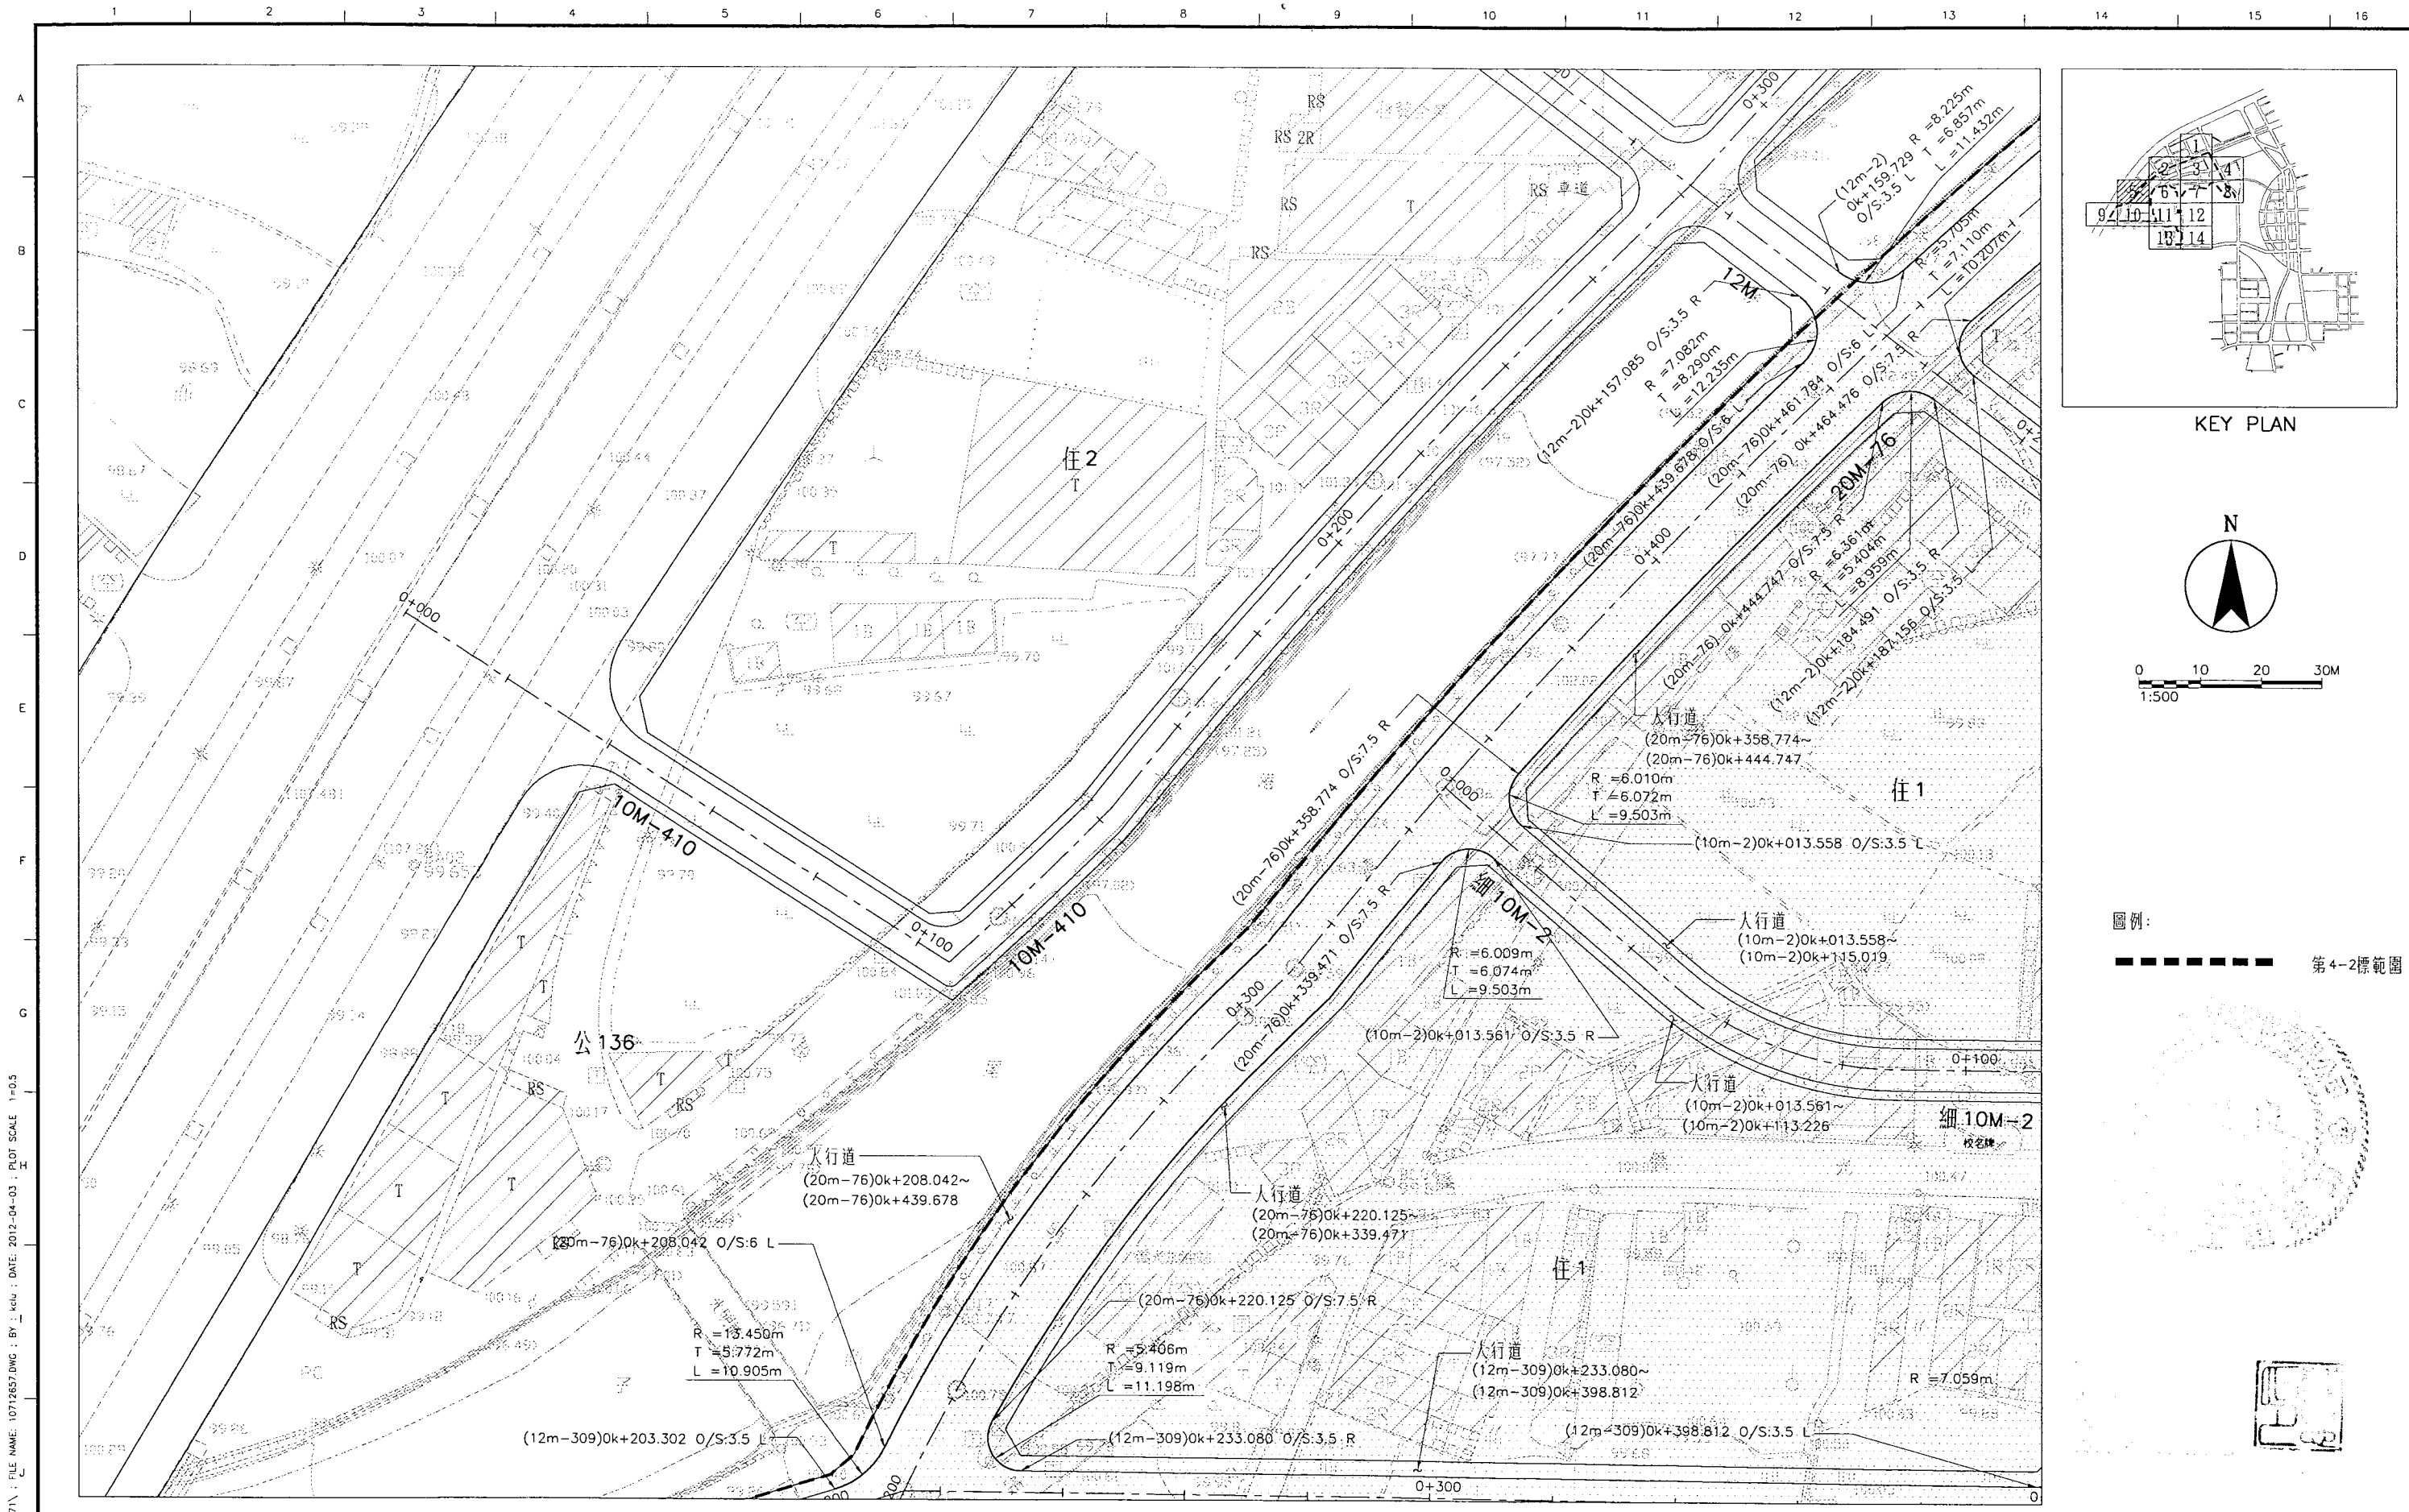

KEY PLAN

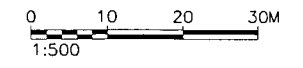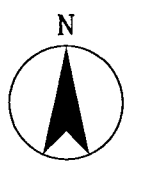

圖例:  
 - - - - - 第4-2標範圍

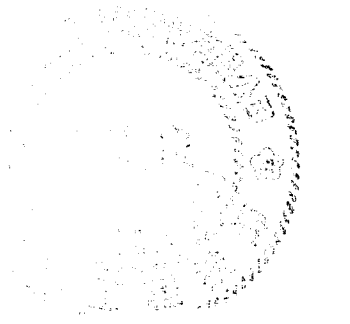

DIR: G:\DATA\CAD\WORK\1007\10712657.kcd 2012-04-03T11:32:11  
 FILE NAME: 10712657.DWG ; BY: J.KUO ; DATE: 2012-04-03 ; PLOT SCALE: 1=0.5

**臺中市政府建設局**  
 Taichung City Government  
 Construction Bureau



工程名稱: **臺中市政府水湳經貿園區  
 區段徵收工程第4-2標**

圖名: **道路平面配置圖(5)**



設計單位: **林同棧工程顧問股份有限公司  
 TYLIN INTERNATIONAL TAIWAN**

設計單位	複核	曾國誠	核准	林政亨
	繪圖	張球芬	比例	1:500
設計	林政亨	日期	101.03	


圖號: **RD-022**

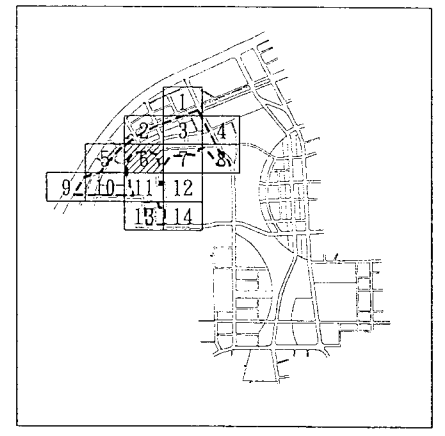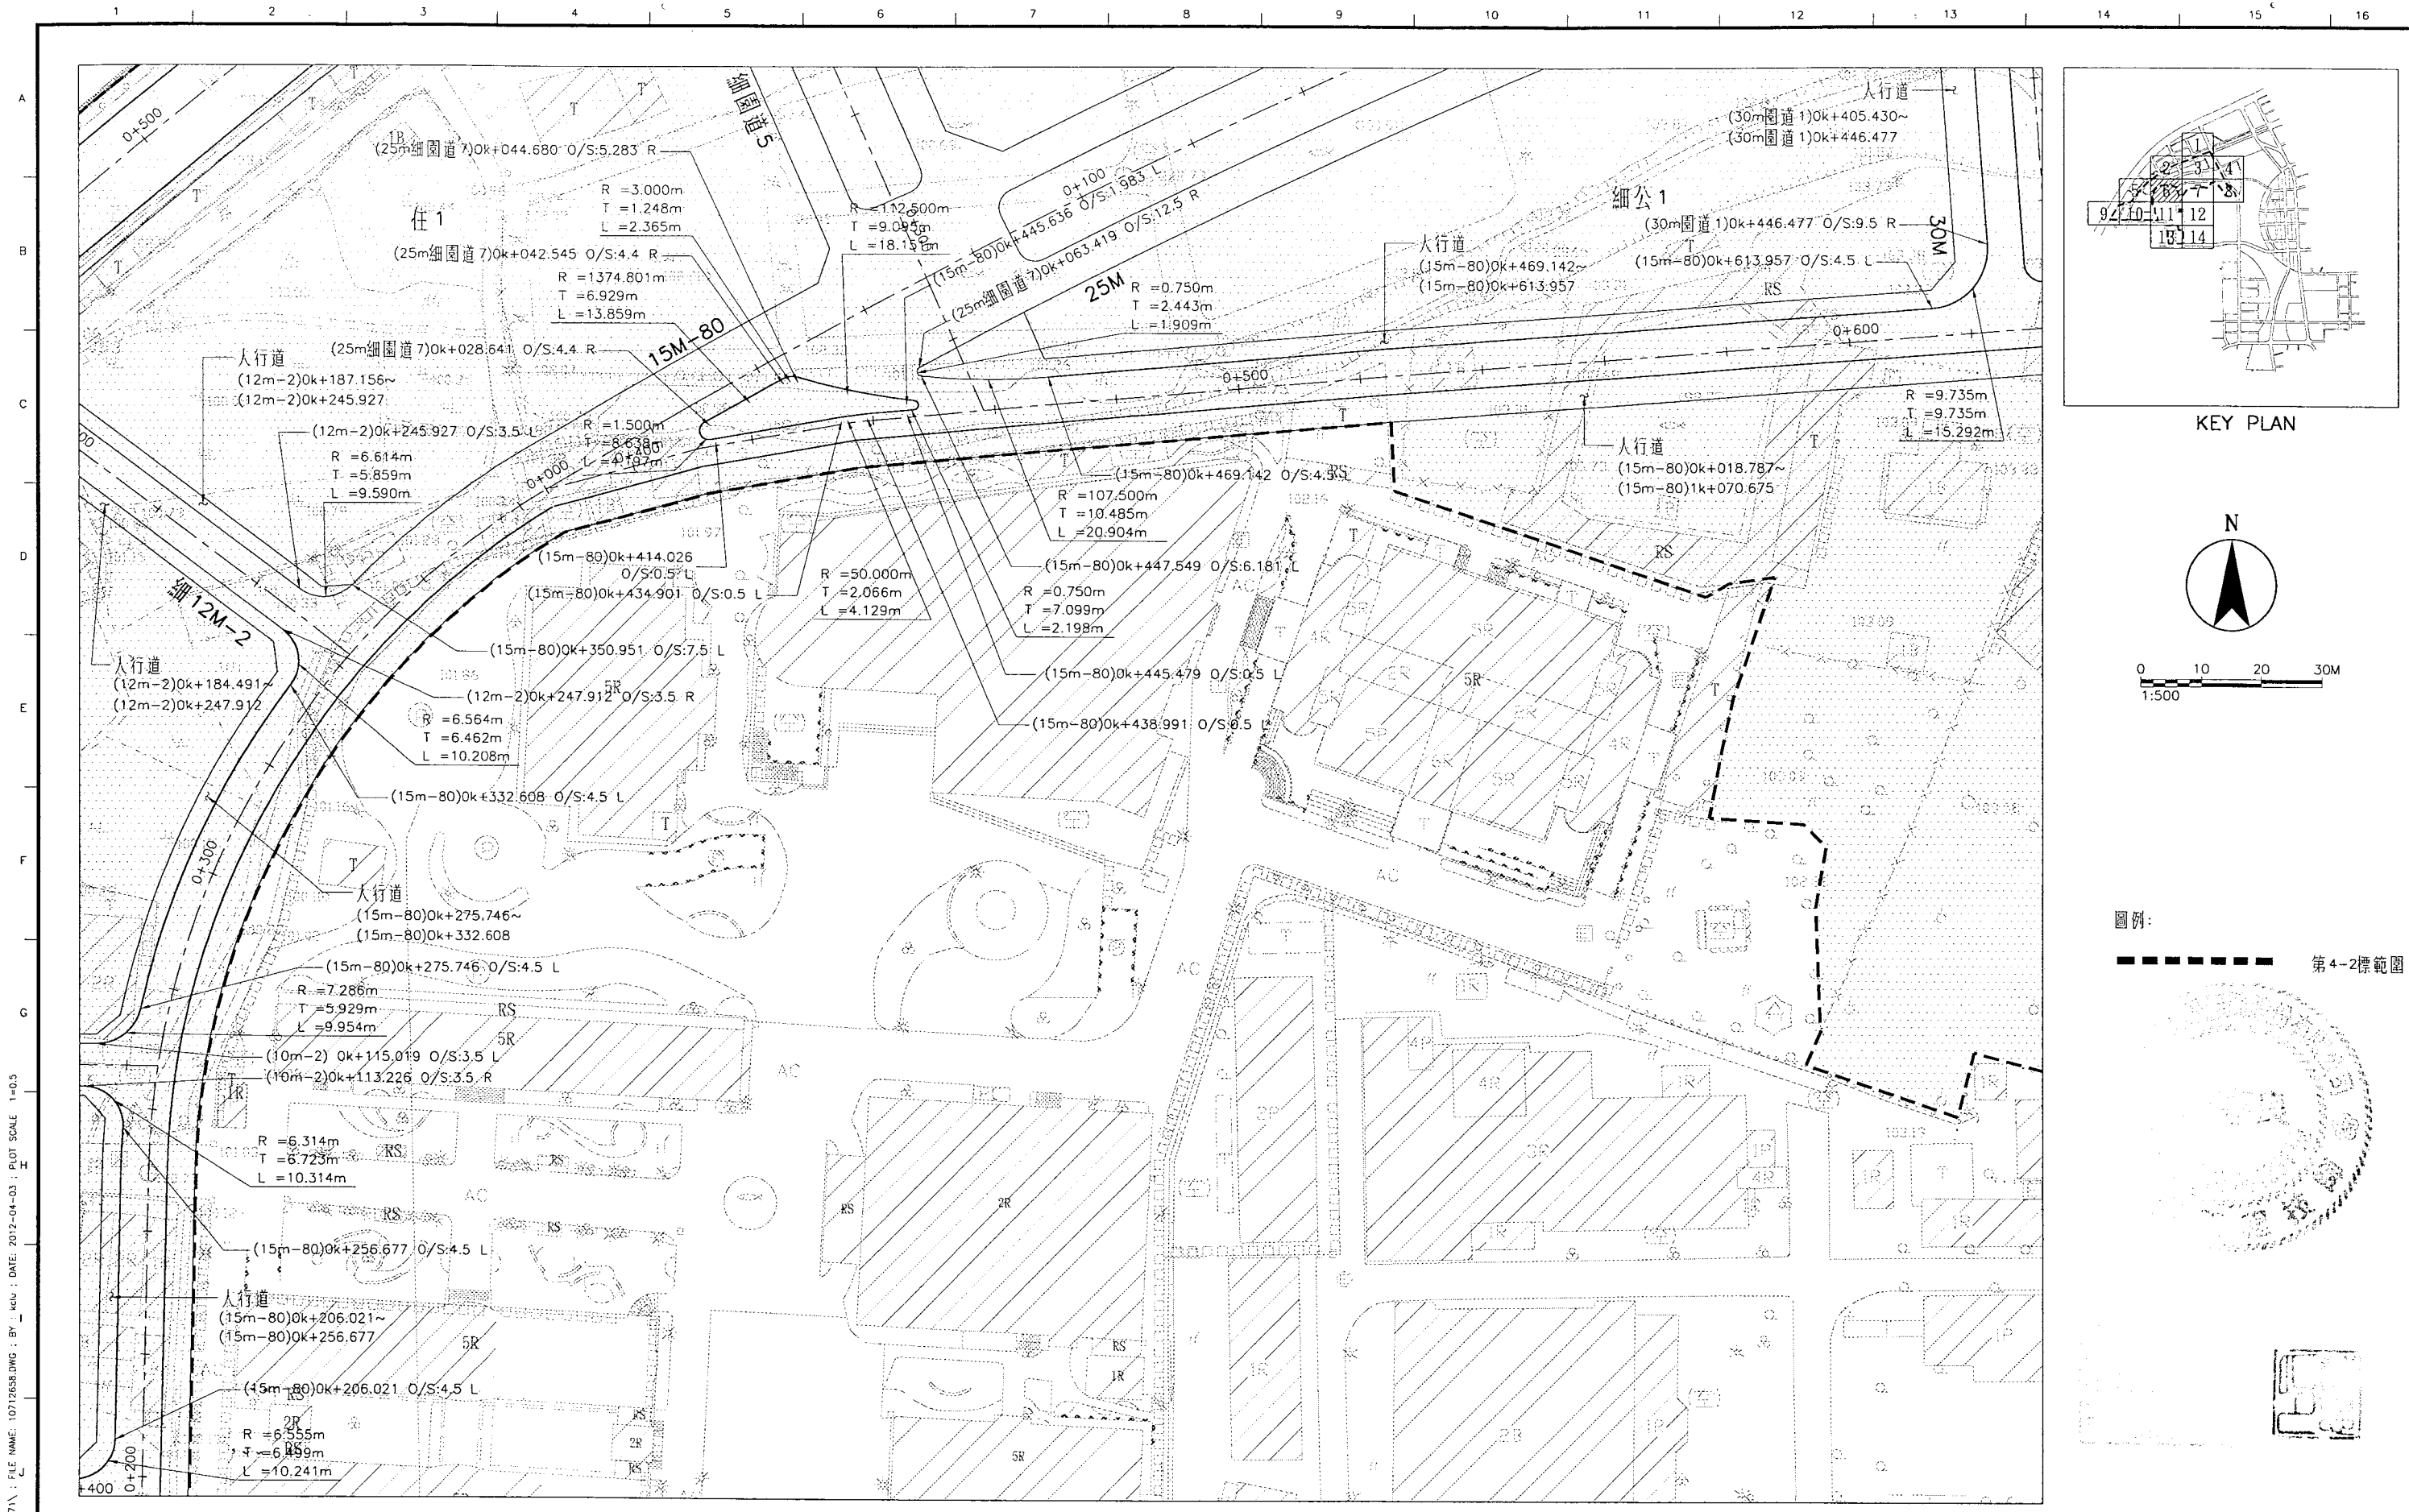

KEY PLAN

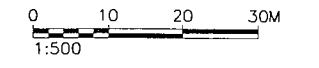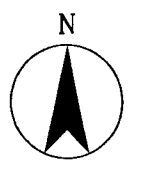

圖例：  
 - - - - - 第4-2標範圍

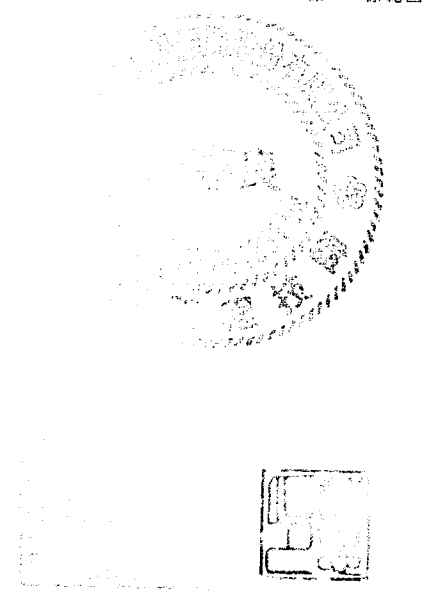

DIR : G:\DATA\CAD\WORK\10071\10712658.kcd 2012-04-03T11:32:32  
 FILE NAME: 10712658.DWG ; BY : keu ; DATE: 2012-04-03 ; PLOT SCALE: 1=0.5

**臺中市政府建設局**  
 Taichung City Government  
 Construction Bureau



工程名稱  
**臺中市政府水湳經貿園區**  
**區段徵收工程第4-2標**

圖名  
**道路平面配置圖(6)**



設計單位  
**林同棧工程顧問股份有限公司**  
**TYLIN INTERNATIONAL TAIWAN**

設計單位	複核	中國誠	核准	林政亨
	繪圖	張球芬	比例	1:500
	設計	林政亨	日期	101.03


圖號  
**RD-023**

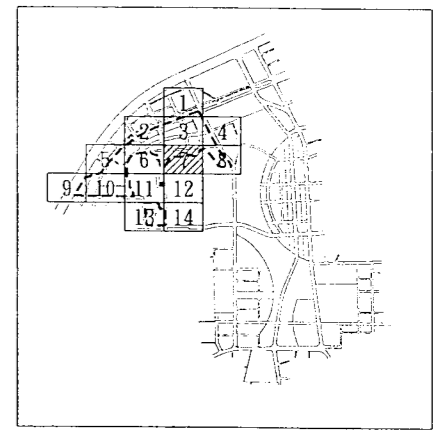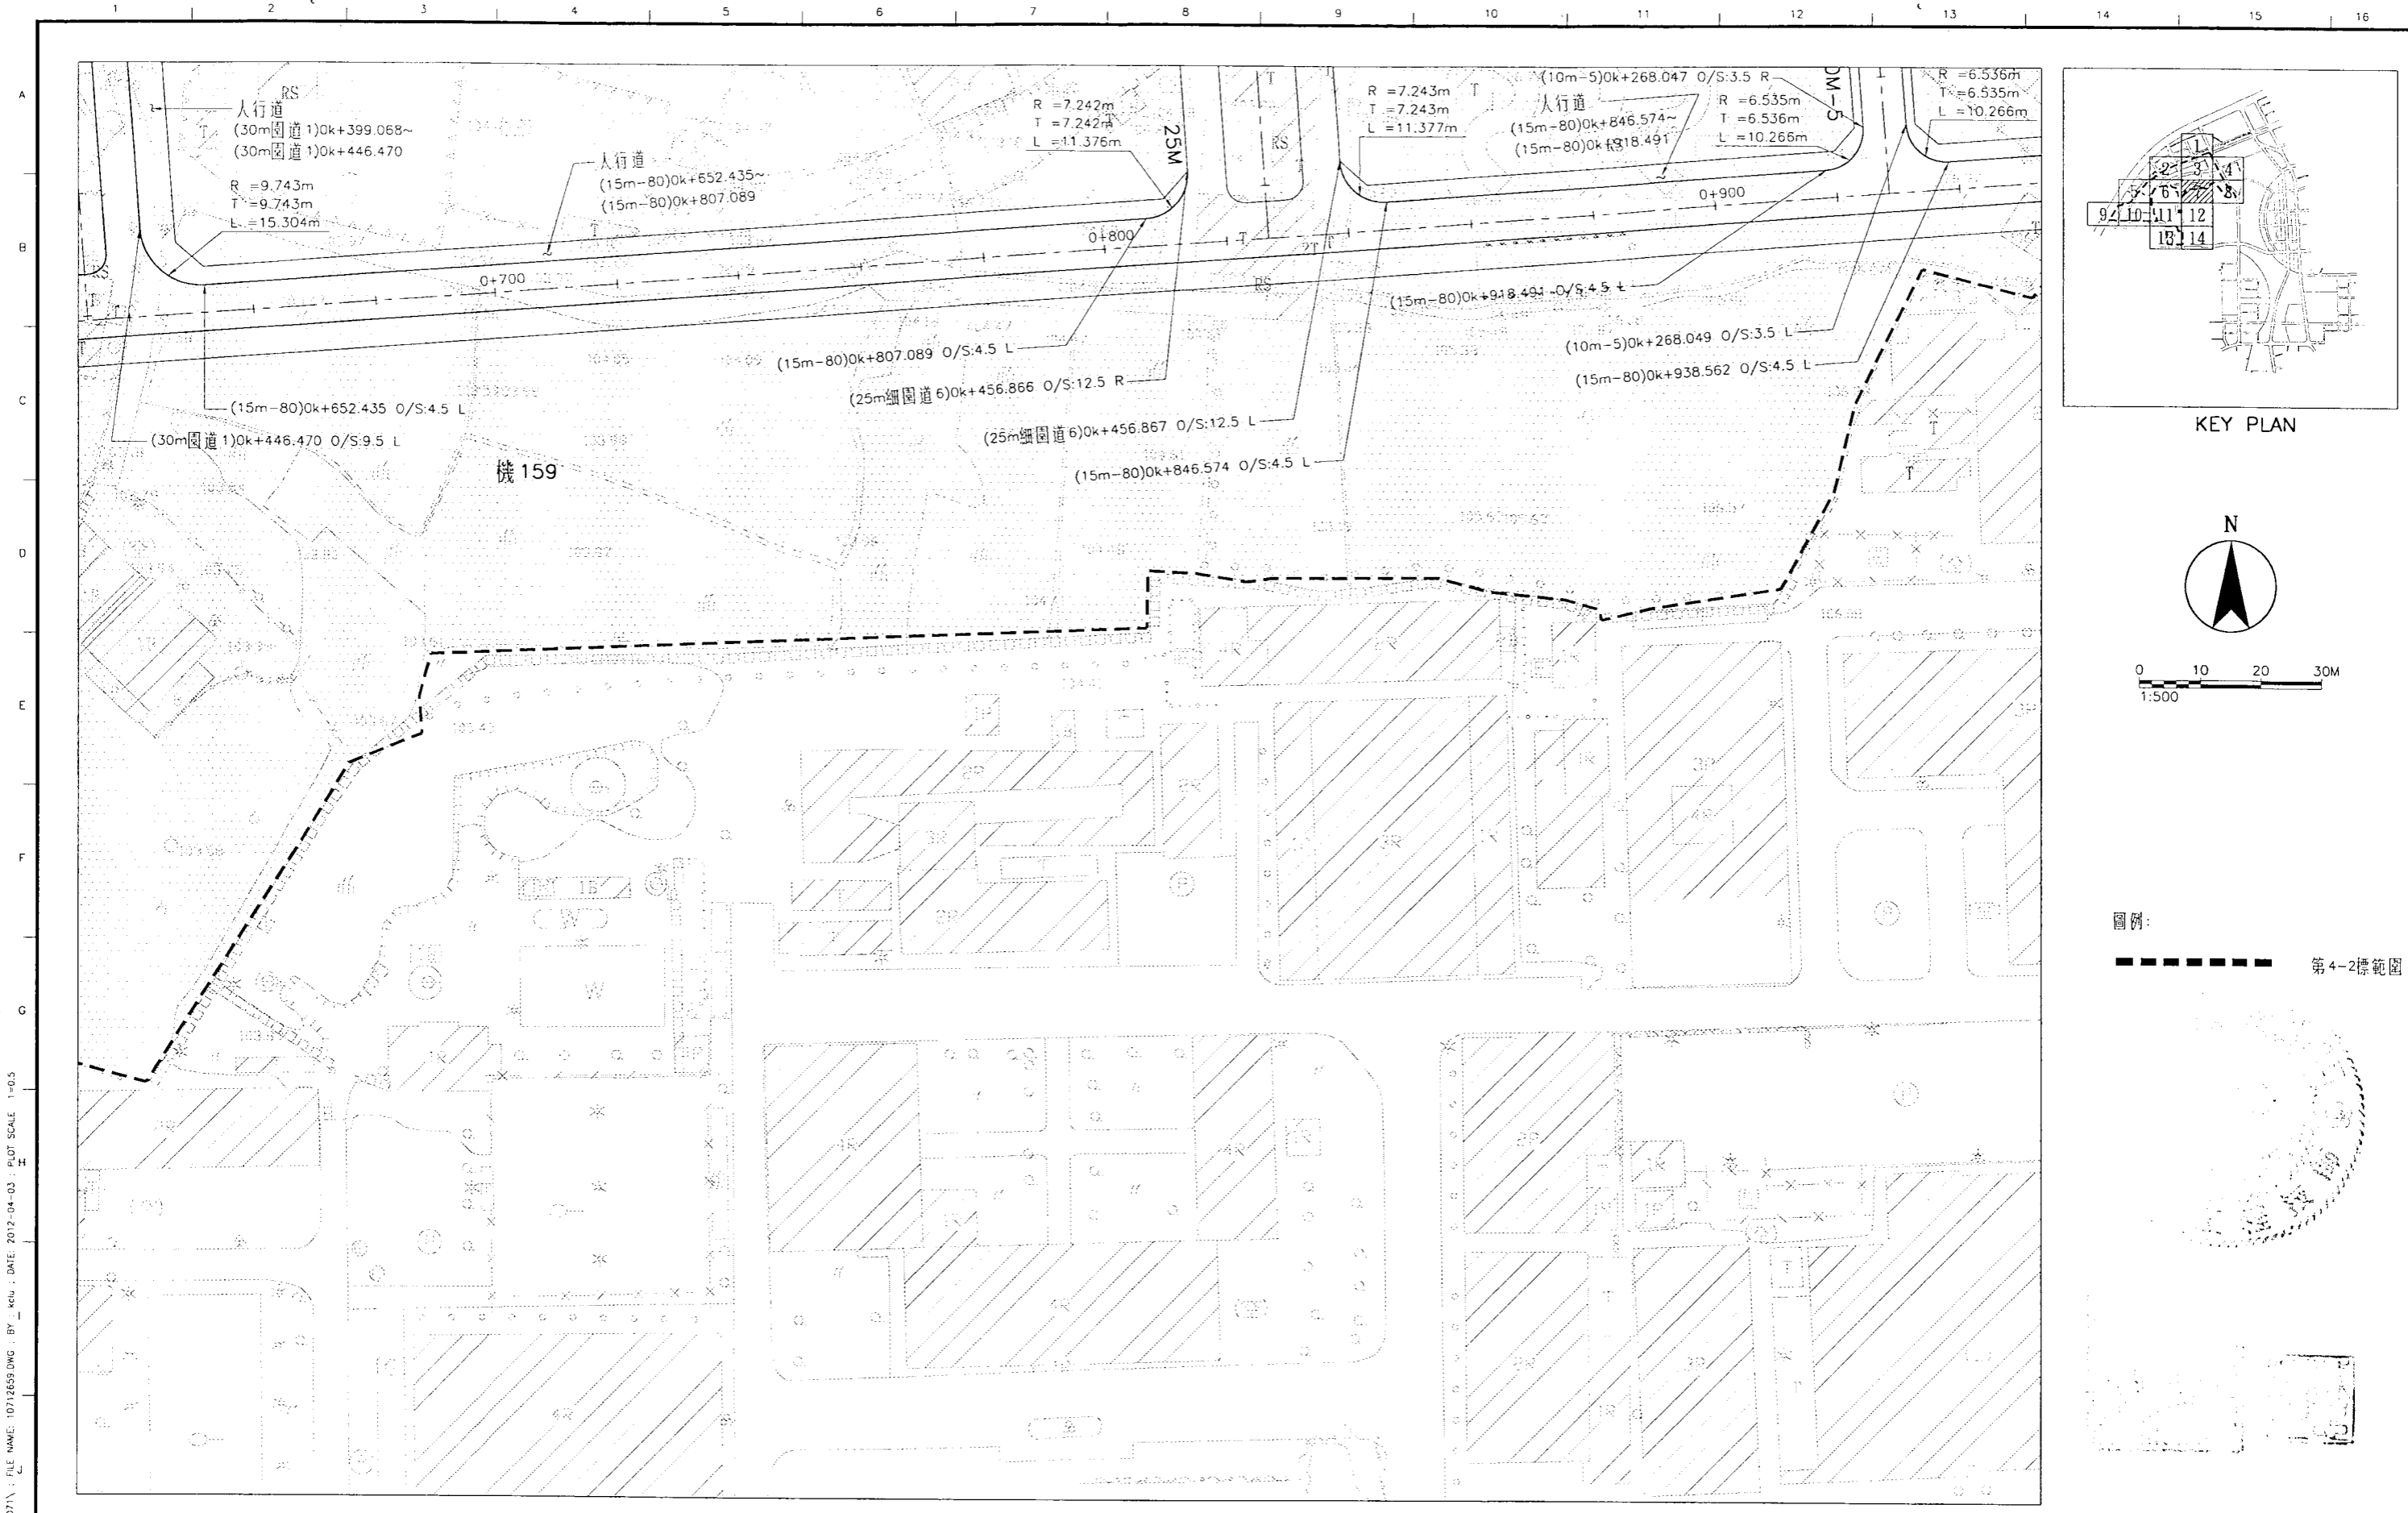

KEY PLAN

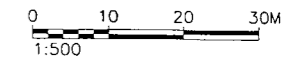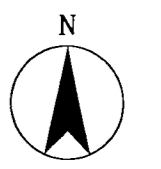

圖例：  
 ─────────── 第4-2標範圍

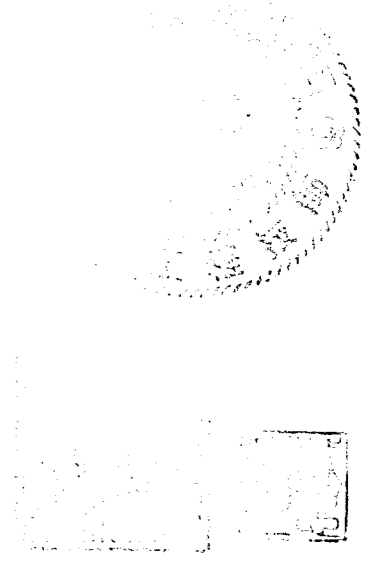

DR : C:\DATA\CAD\WORK\10071\10712659.DWG : BY : KCU : DATE : 2012-04-03 : PLOT SCALE : 1=0.5  
 G:\DATA\CAD\WORK\10071\10712659.kcu 2012-04-03T11:32:54

**臺中市政府建設局**  
 Taichung City Government  
 Construction Bureau

工程名稱  
**臺中市政府水湳經貿園區**  
 區段徵收工程第4-2標



圖名  
 道路平面配置圖(7)

設計單位  
**林同棧工程顧問股份有限公司**  
**TYLIN INTERNATIONAL TAIWAN**



設計單位	複核	繪圖	設計	核准	比例	日期
	曾國誠	張球芬	柯政亨	林政亨	1:500	101.03

圖號  
 RD-024




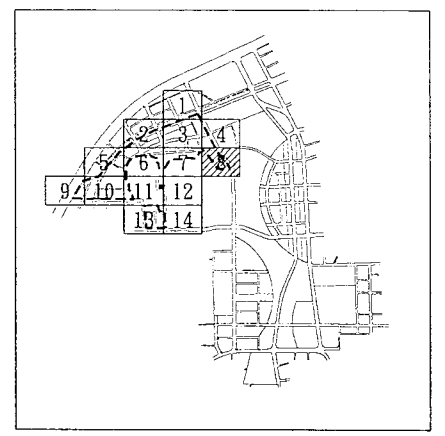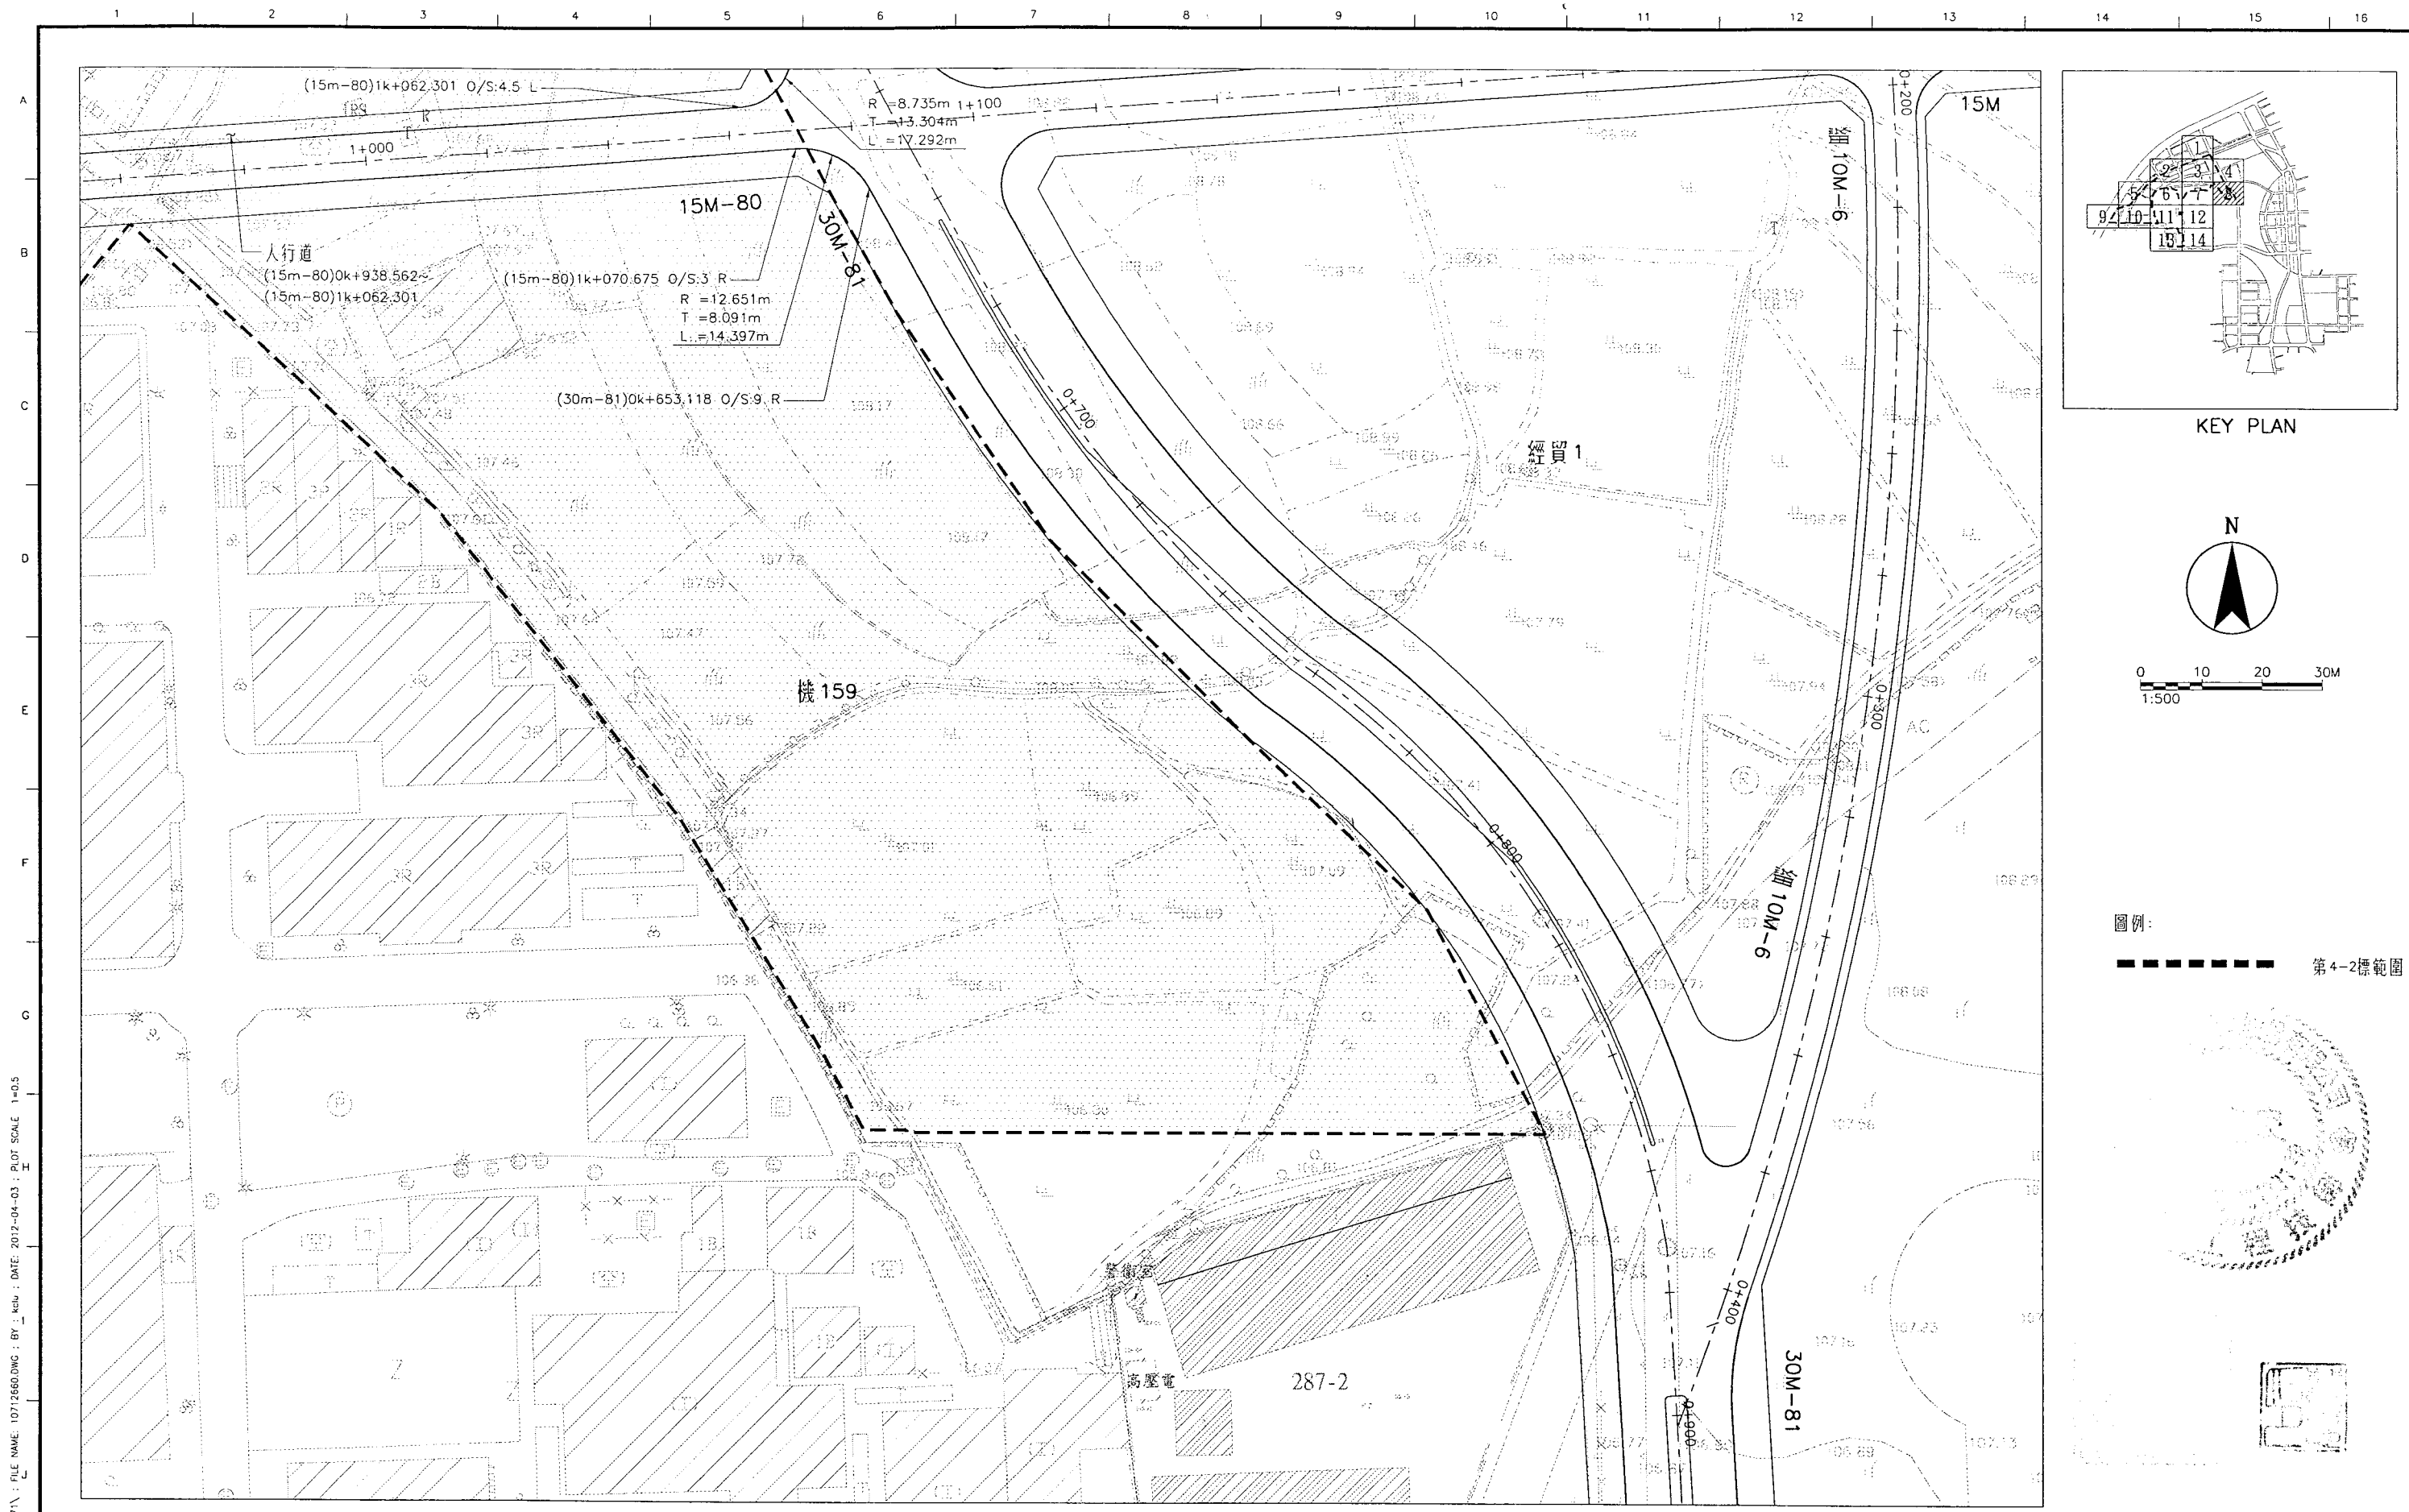

KEY PLAN

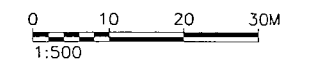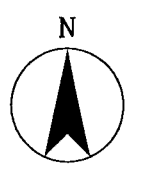

圖例：  
 ─────────── 第4-2標範圍

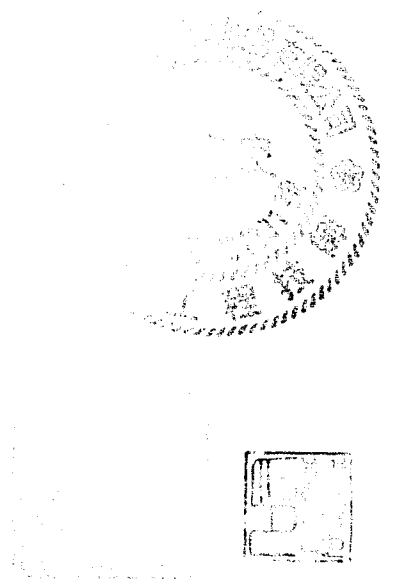

DIR: C:\DATA\CAD\WORK\1071\10712660.DWG; BY: ksh; DATE: 2012-04-03; PLOT SCALE: 1=0.5

**臺中市政府建設局**  
 Taichung City Government  
 Construction Bureau


工程名稱  
 臺中市政府水湳經貿園區  
 區段徵收工程第4-2標

圖名  
 道路平面配置圖(8)



林同棧工程顧問股份有限公司  
**TYLIN**INTERNATIONAL TAIWAN

設計單位	複核	曾國誠	核准	林政亨	圖號 RD-025
	繪圖	張球芬	比例	1:500	
	設計	林政亨	日期	101.03	


C:\DATA\CAD\WORK\1071\10712660.ksh 2012-04-03 11:33:24

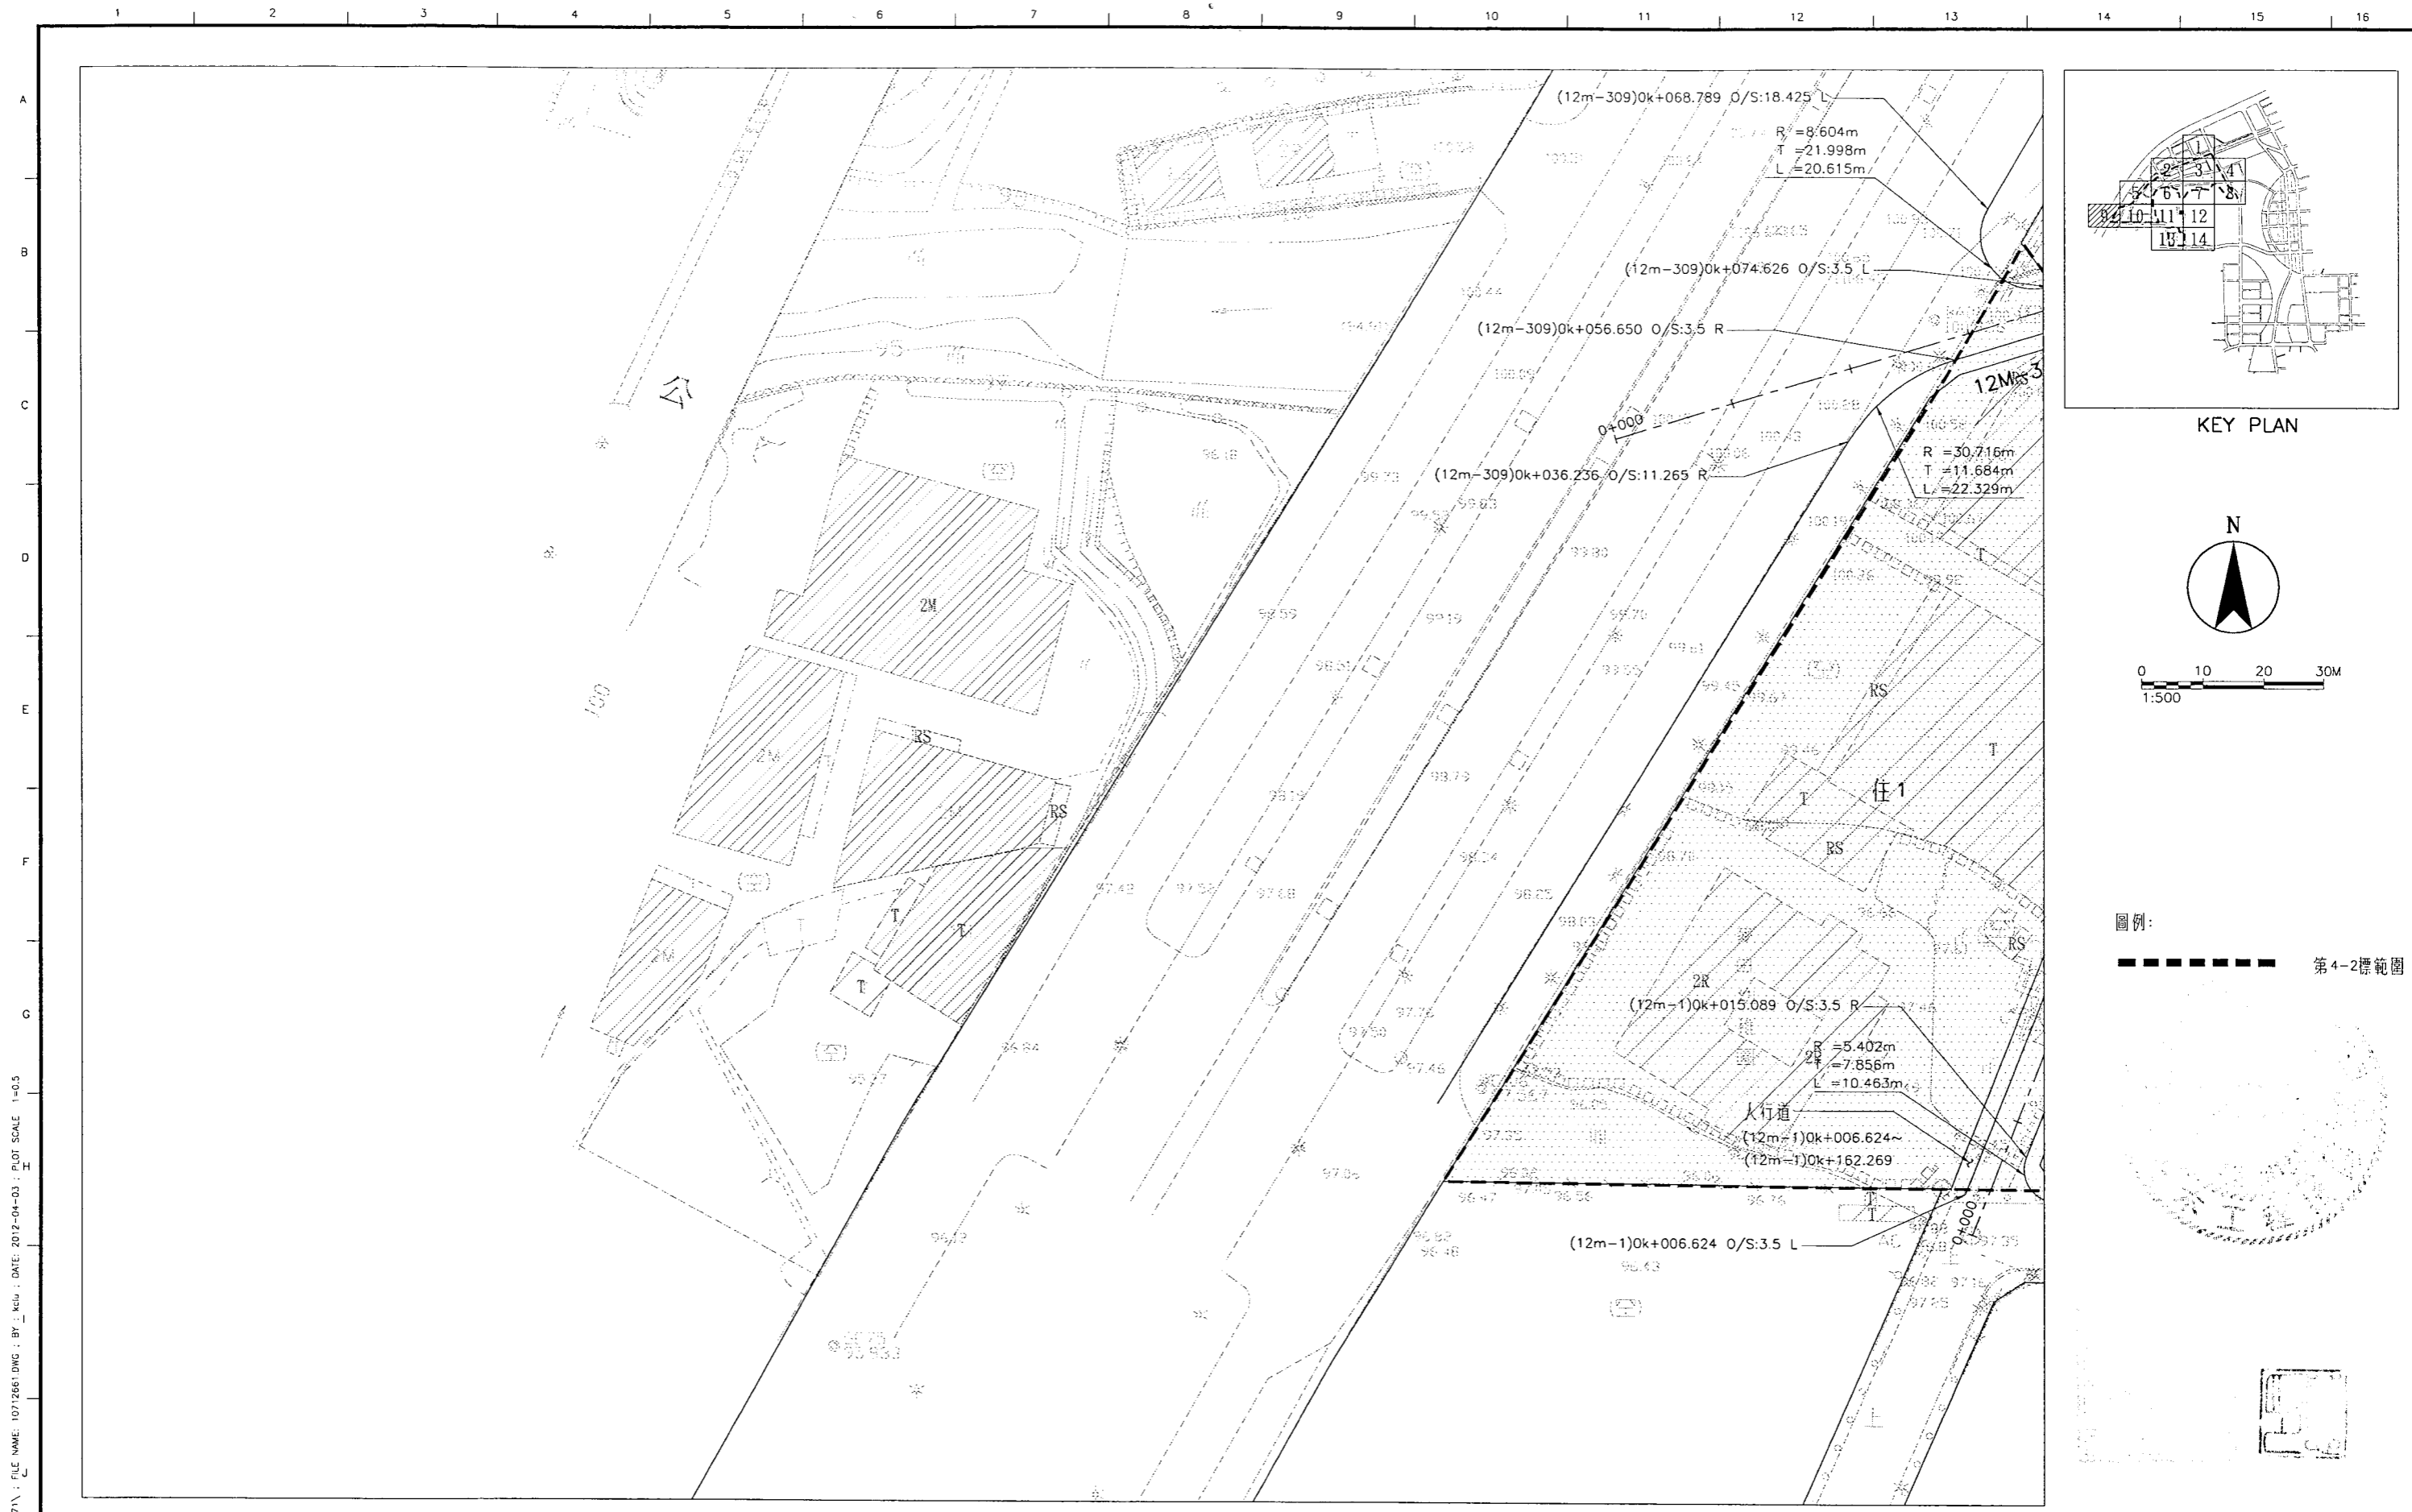

KEY PLAN

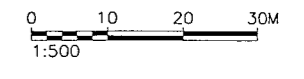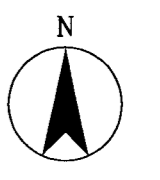

圖例:  
 - - - - - 第4-2標範圍

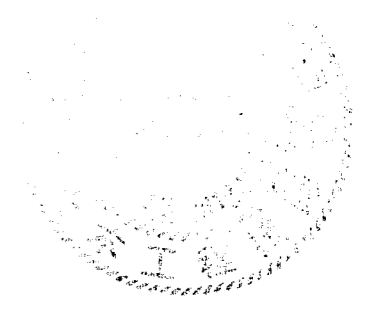

DIR: G:\DATA\CAD\WORK\10071\10712661.kcd; FILE NAME: 10712661.DWG; BY: kcd; DATE: 2012-04-03; PLOT SCALE: 1=0.5

**臺中市政府建設局**  
 Taichung City Government  
 Construction Bureau



工程名稱: 臺中市政府水湳經貿園區  
 區段徵收工程第4-2標

圖名: 道路平面配置圖(9)



設計單位: 林同棧工程顧問股份有限公司  
 TYLIN INTERNATIONAL TAIWAN

設計單位	複核: 曾國誠	核准: 林政亨	比例: 1:500	圖號: RD-026
	繪圖: 張球芬	日期: 101.03		
	設計: 林政亨			


G:\DATA\CAD\WORK\10071\10712661.kcd; 2012-04-03 11:33:43

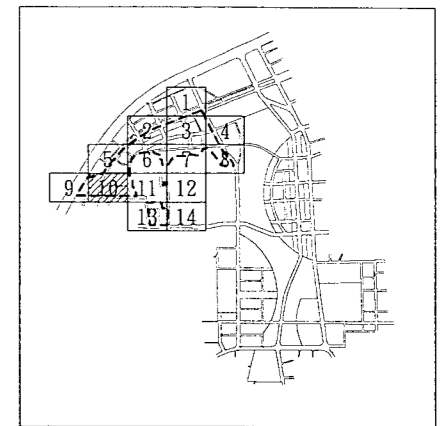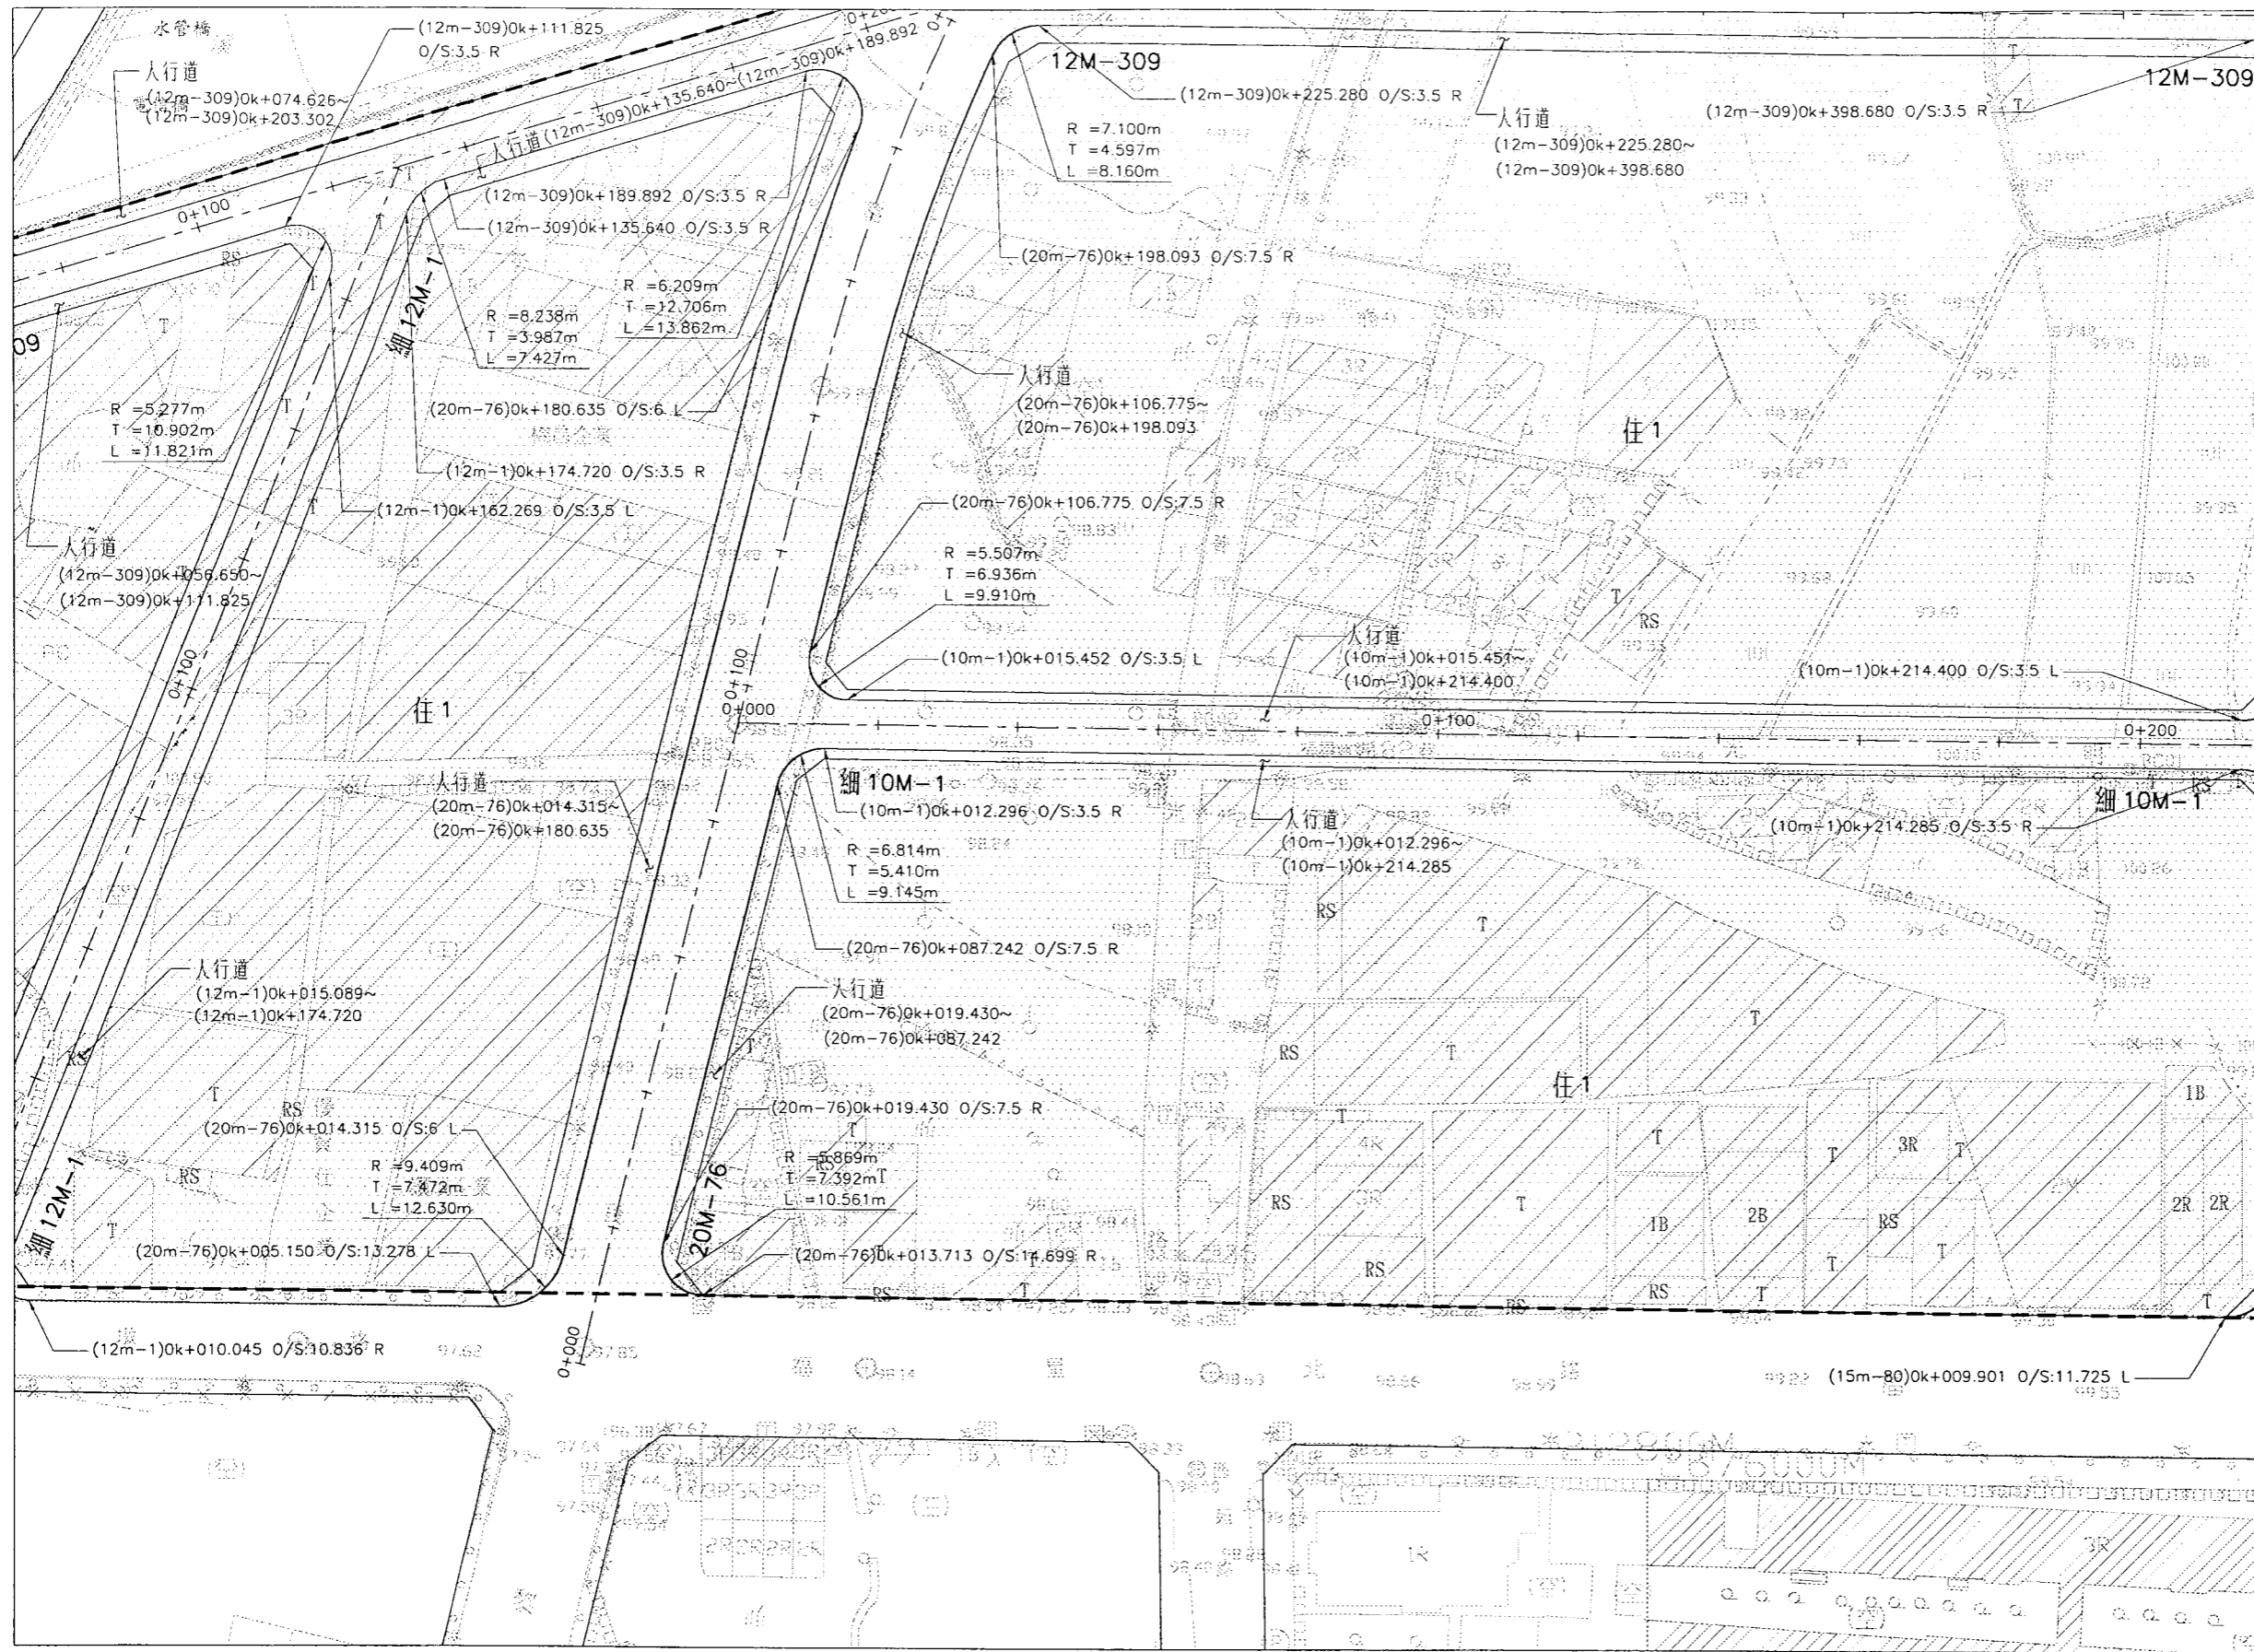

KEY PLAN

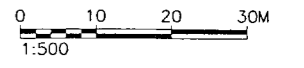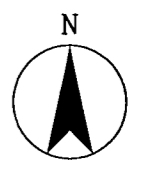

圖例：  
 - - - - - 第4-2標範圍

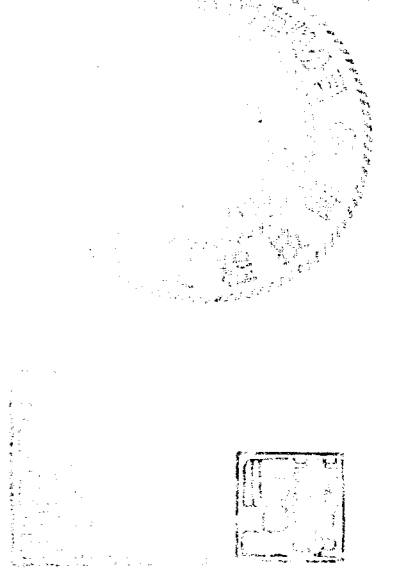

DIR: G:\DATA\CAD\WORK\10071\10712662.DWG; FILE NAME: 10712662.DWG; BY: kcu; DATE: 2012-04-03; PLOT SCALE: 1=0.5

**臺中市政府建設局**  
 Taichung City Government  
 Construction Bureau



工程名稱  
 臺中市政府水湳經貿園區  
 區段徵收工程第4-2標

圖名  
 道路平面配置圖(10)



設計單位  
 林同棧工程顧問股份有限公司  
**TYLIN**INTERNATIONAL TAIWAN

設計單位	複核	曾國誠	核准	林永河
	繪圖	張球芬	比例	1:500
	設計	柯政亨	日期	101.03

圖號  
 RD-027

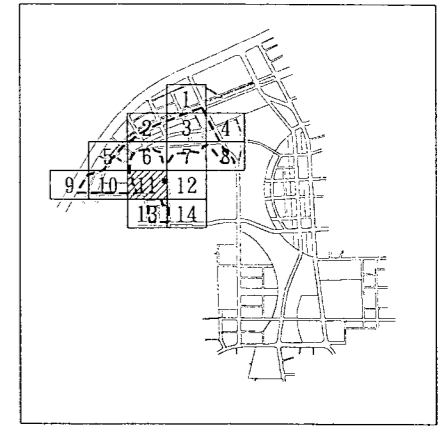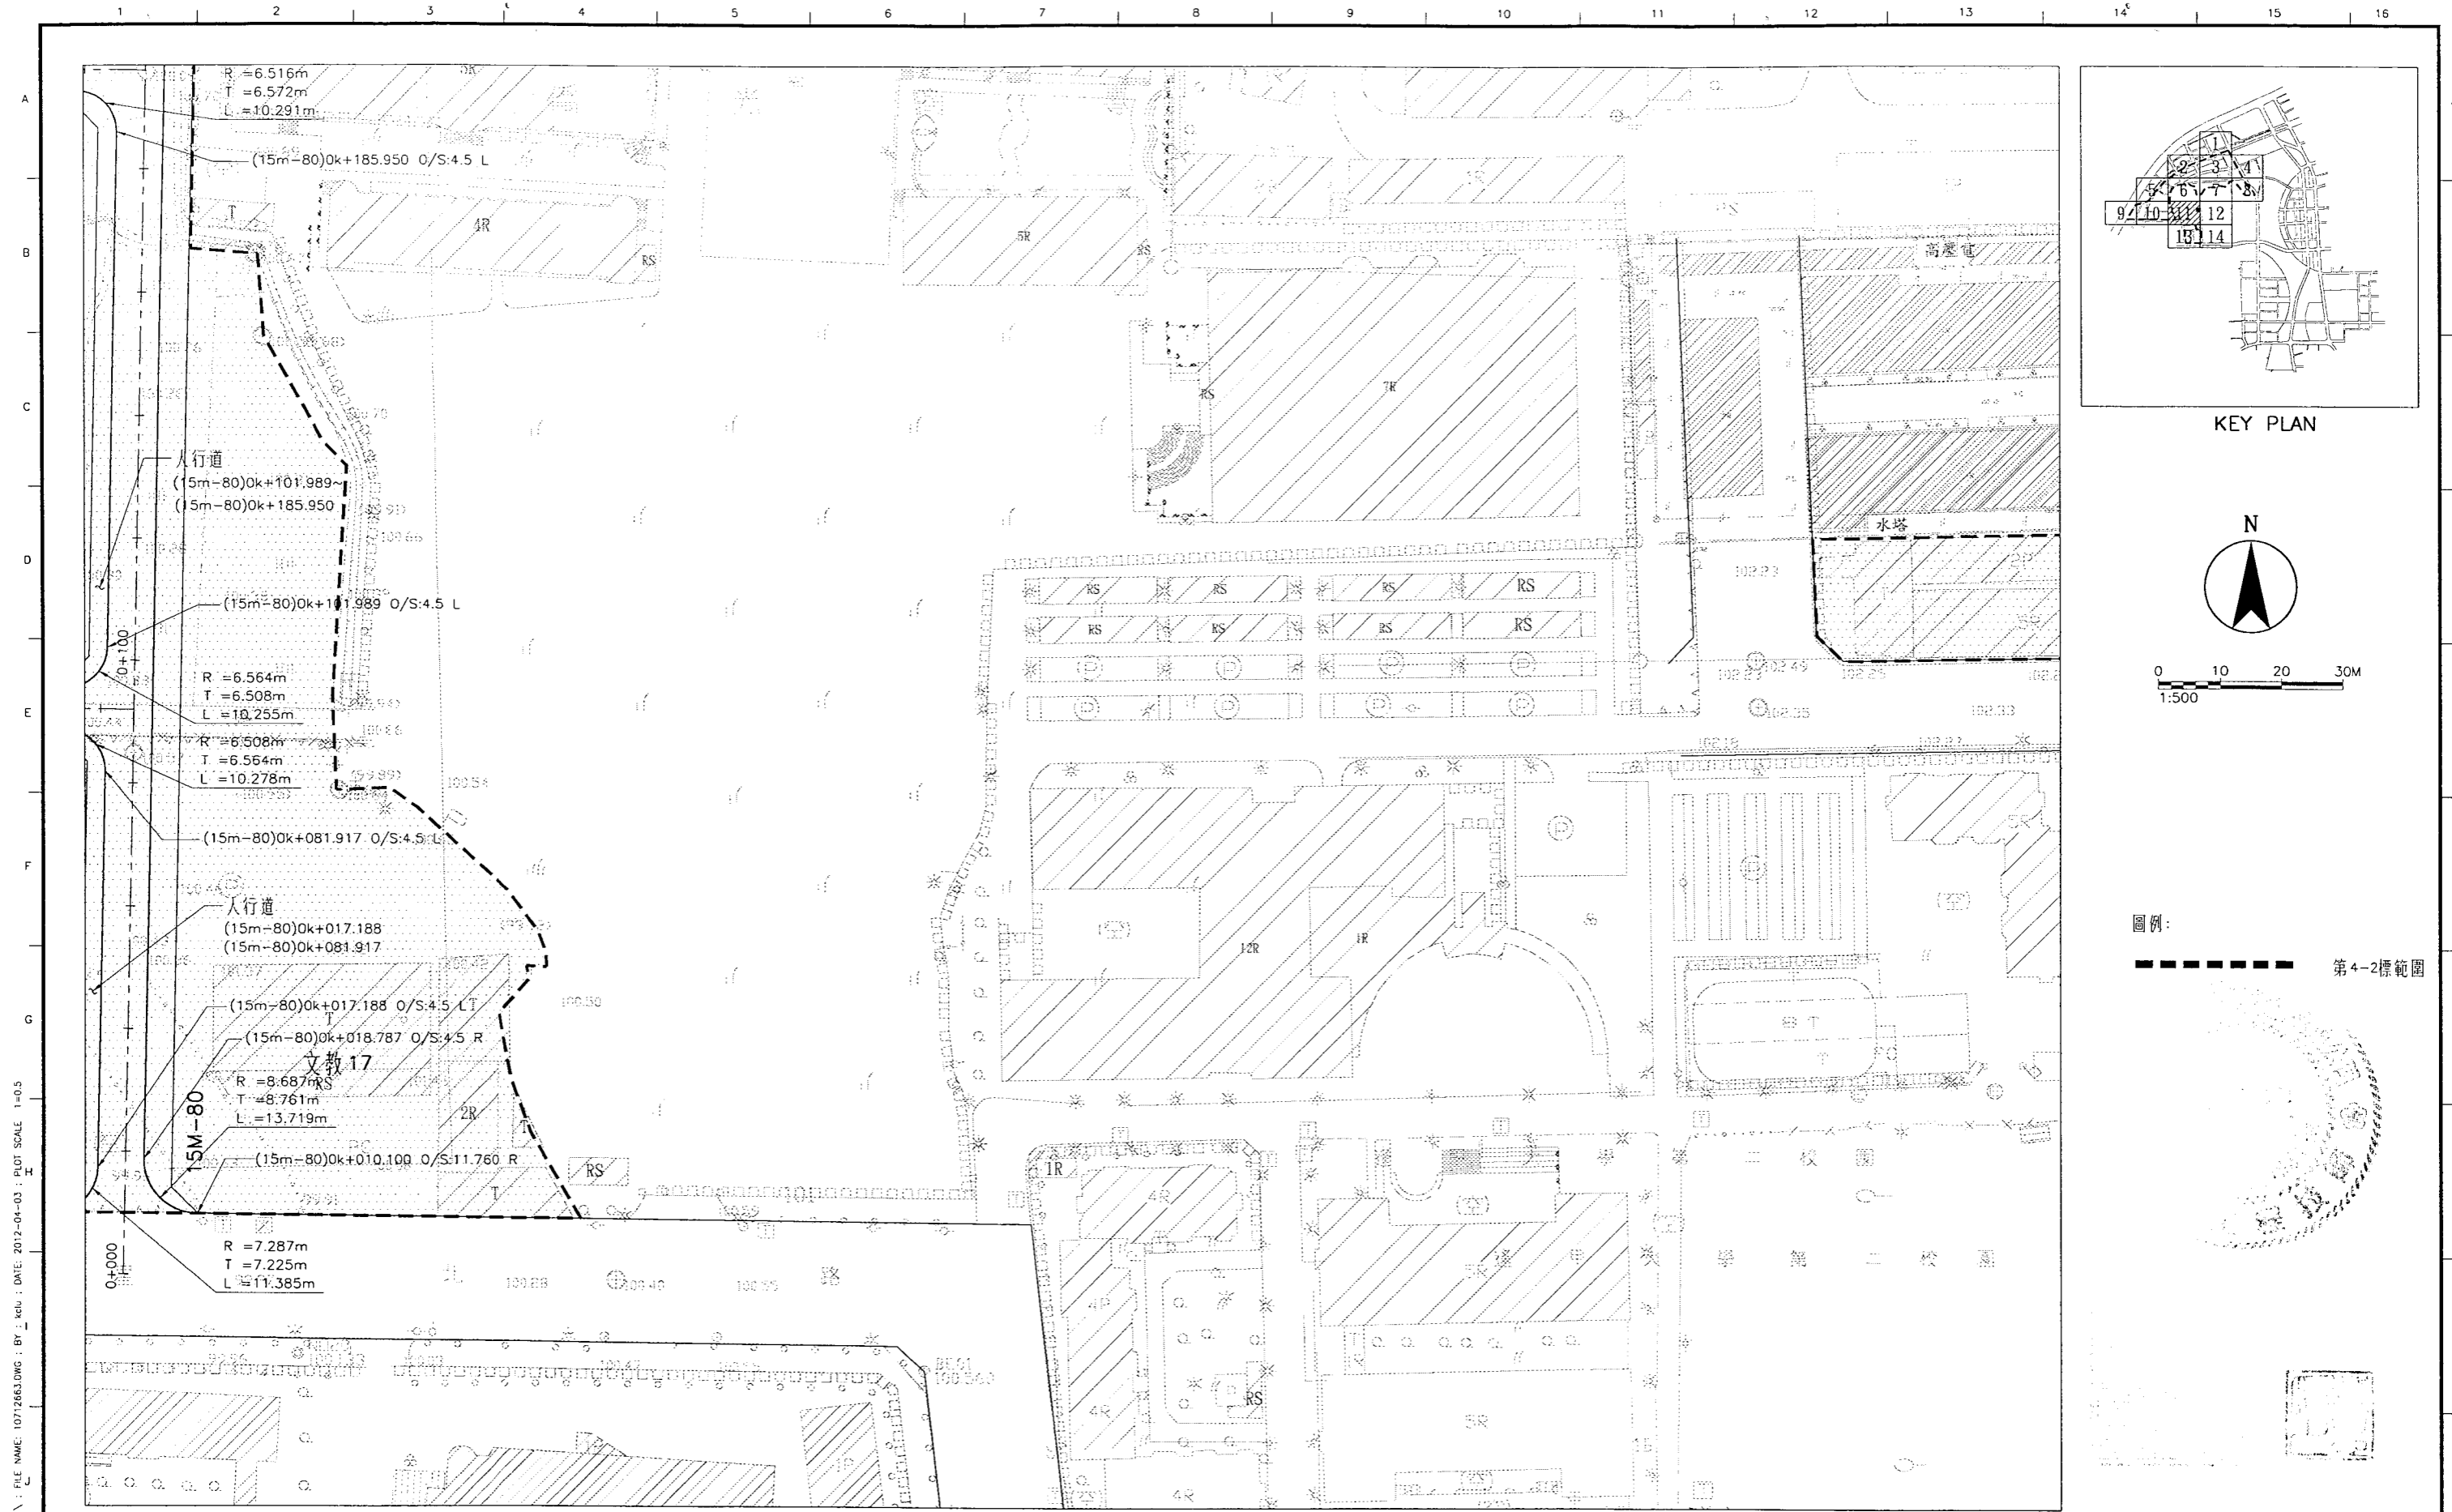

KEY PLAN

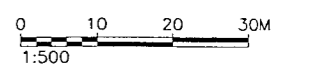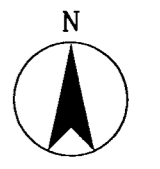

圖例:  
 - - - - - 第4-2標範圍

DIR: C:\DATA\CAO\WORK\10712663\10712663.DWG; BY: KCU; DATE: 2012-04-03; PLOT SCALE: 1=0.5

**臺中市政府建設局**  
 Taichung City Government  
 Construction Bureau

工程名稱: 臺中市政府水湳經貿園區  
 區段徵收工程第4-2標


圖名: 道路平面配置圖(11)

林同棧工程顧問股份有限公司  
**TYLIN** INTERNATIONAL TAIWAN



設計	複核	曾國誠	核准	林政亨
繪圖	繪圖	張球芬	比例	1:500
設計	設計	林政亨	日期	101.03

圖號: RD-028


C:\DATA\CAO\WORK\10712663\10712663.kwd 2012-04-03 11:34:31

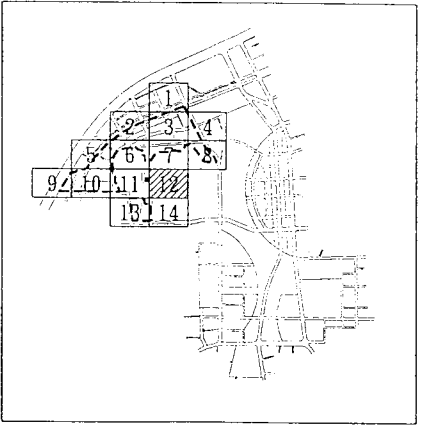

KEY PLAN

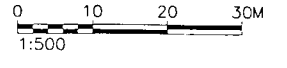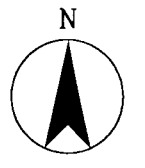

圖例：  
 ─────────── 第4-2標範圍

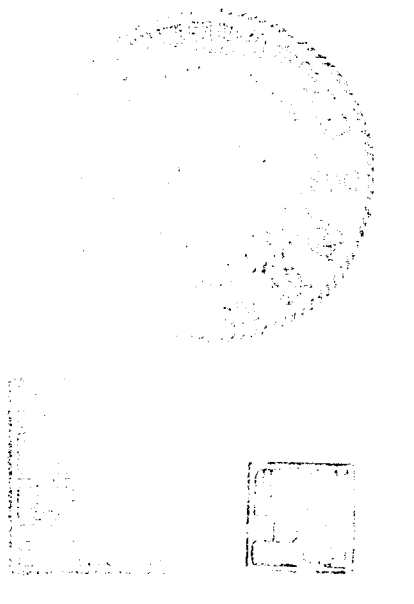

DR. C:\DATA\CAD\WORK\10071\10712664.dwg : FILE NAME: 10712664.DWG : BY: MCH : DATE: 2012-04-03 : PLOT SCALE: 1:500

**臺中市政府建設局**  
 Taichung City Government  
 Construction Bureau

工程名稱  
 臺中市政府水湳經貿園區  
 區段徵收工程第4-2標



圖名  
 道路平面配置圖(12)

林同棧工程顧問股份有限公司  
**TYLIN**INTERNATIONAL TAIWAN



設計單位	複核	曾國誠	核准	林政亨
	繪圖	張淑芬	比例	1:500
	設計	林政亨	日期	101.03

圖號  
 RD-029

C:\DATA\CAD\WORK\10071\10712664.dwg 2012-04-03 11:34:55

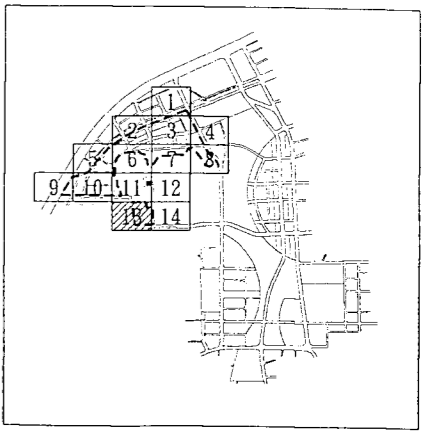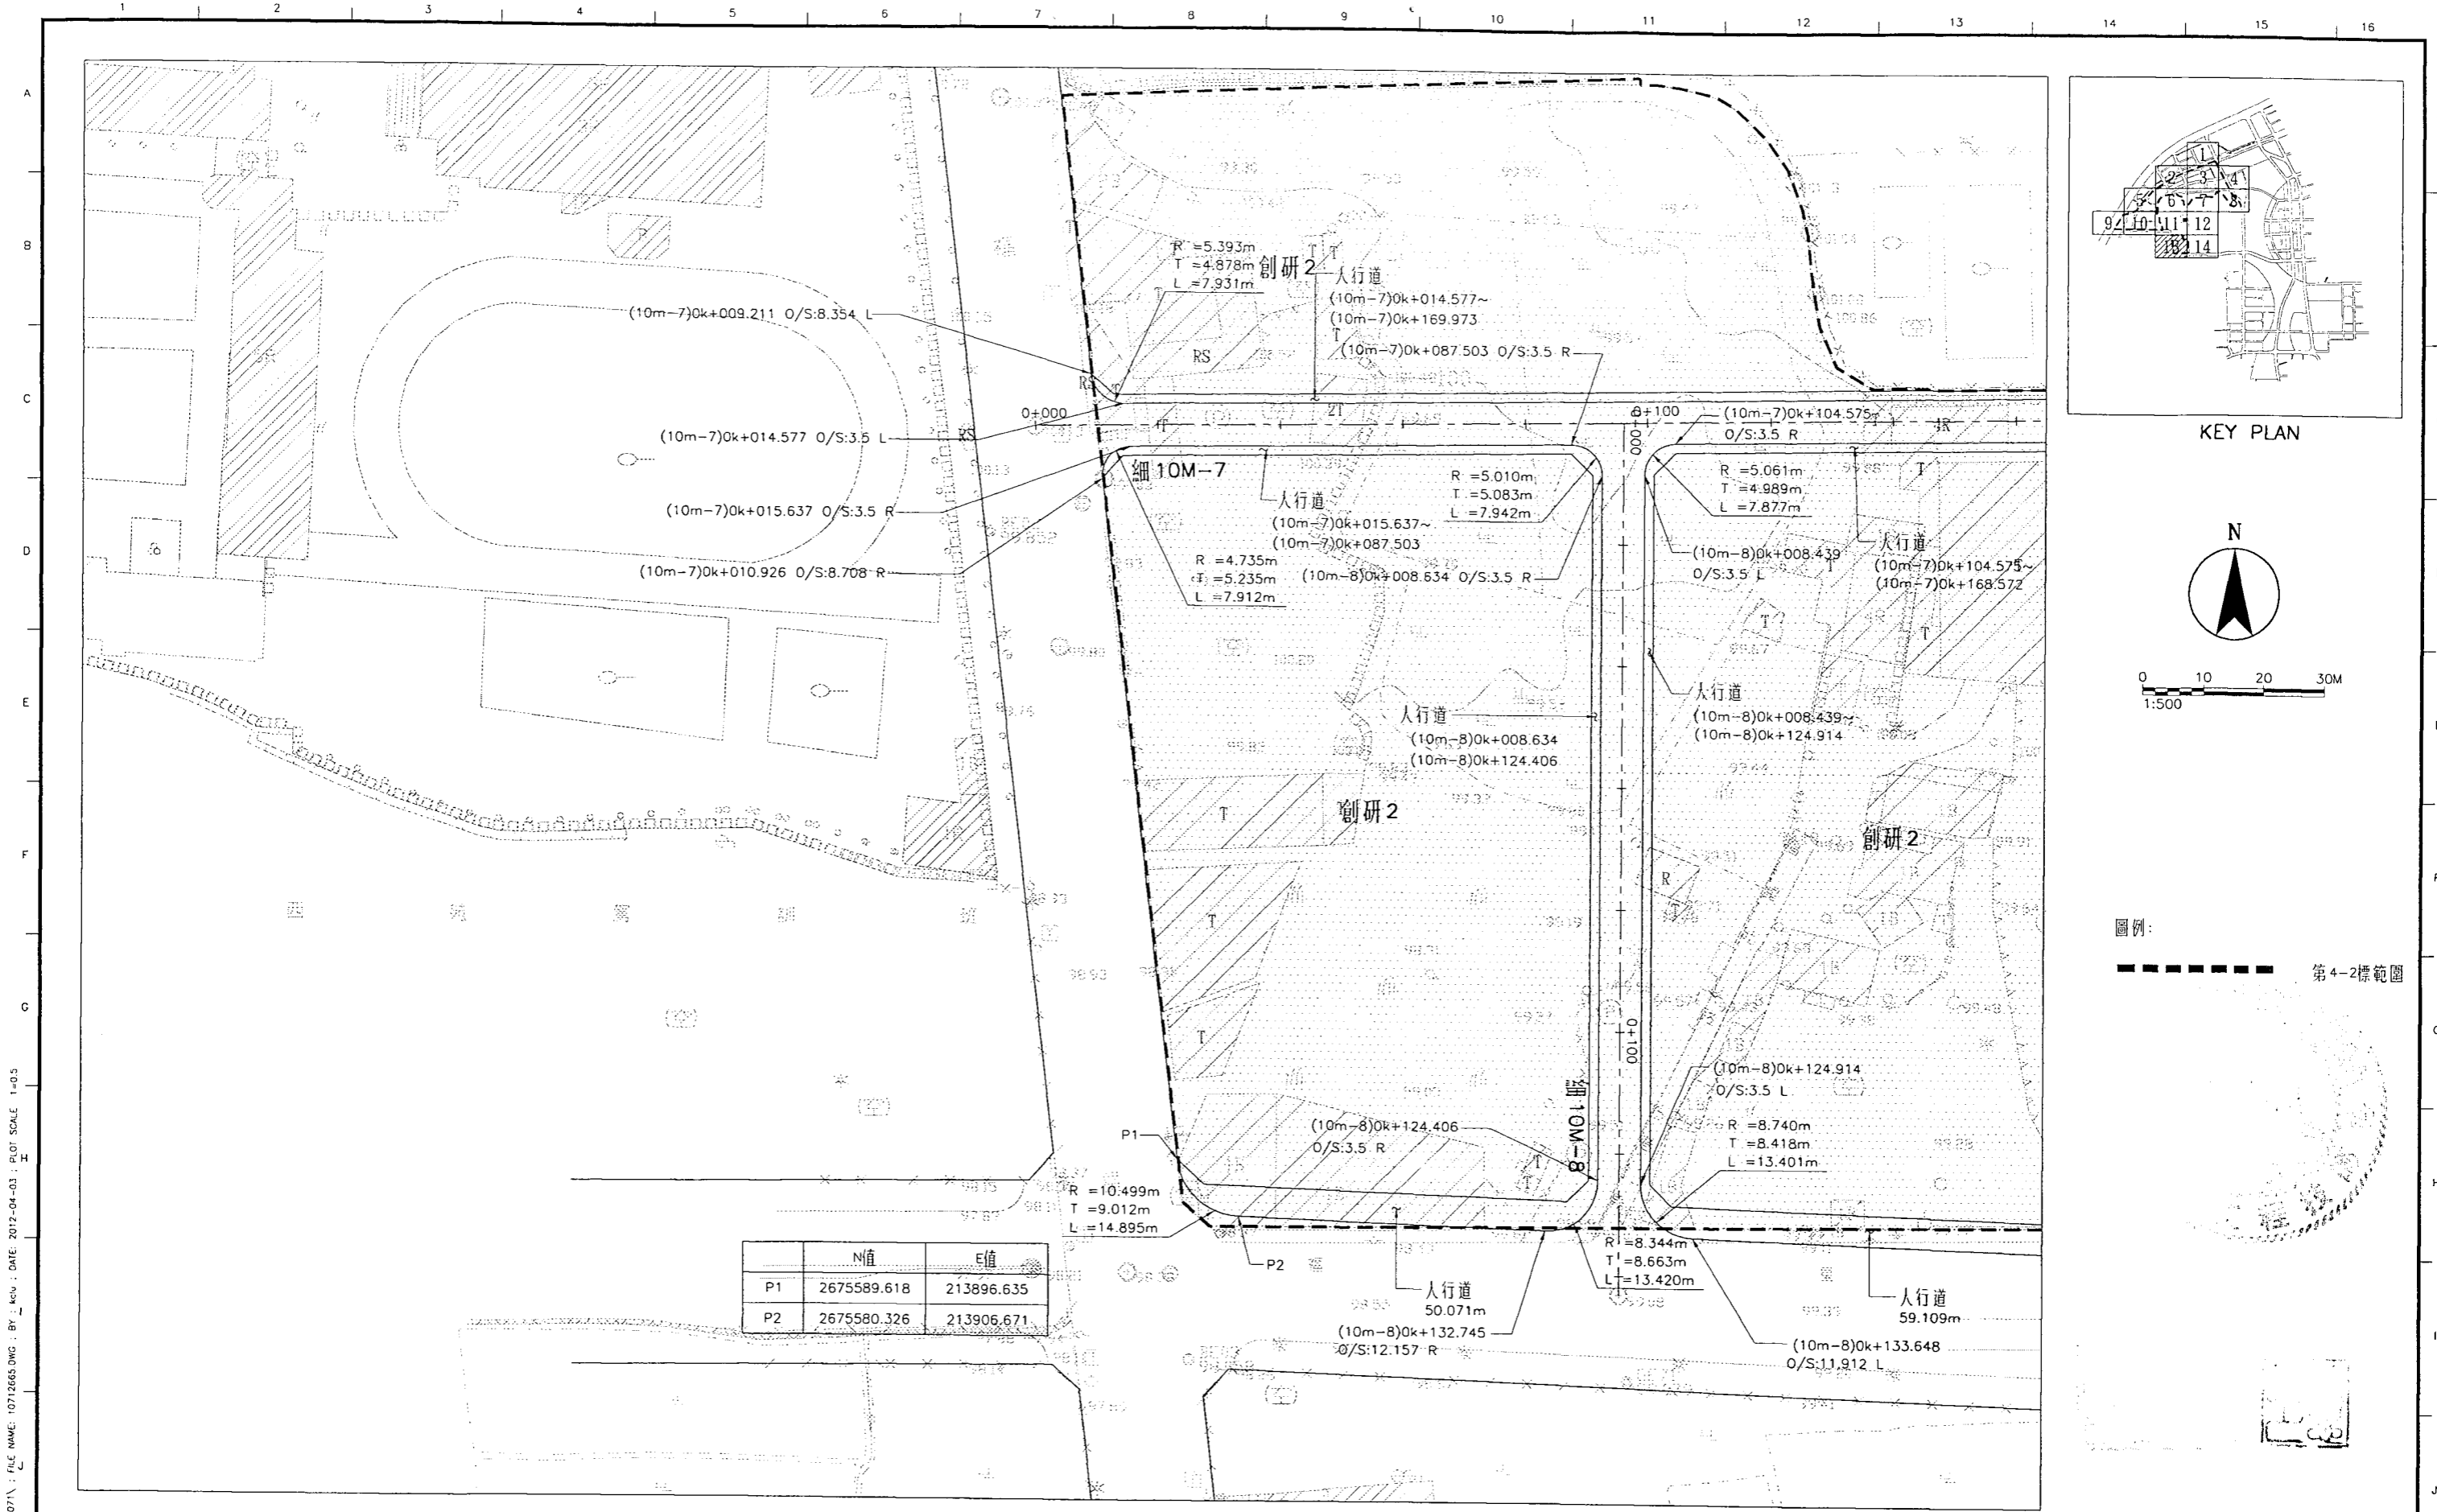

KEY PLAN

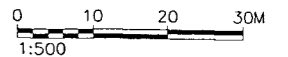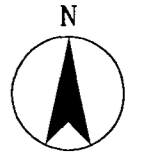

圖例:  
 - - - - - 第4-2標範圍

	N值	E值
P1	2675589.618	213896.635
P2	2675580.326	213906.671

DIR: C:\DATA\CAD\WORK\1007\10712665.dwg; FILE NAME: 10712665.DWG; BY: keu; DATE: 2012-04-03; PLOT SCALE: 1=0.5

**臺中市政府建設局**  
 Taichung City Government  
 Construction Bureau

工程名稱  
**臺中市政府水湳經貿園區**  
**區段徵收工程第4-2標**

圖名  
**道路平面配置圖(13)**

設計單位  
**林同棧工程顧問股份有限公司**  
**TYLIN INTERNATIONAL TAIWAN**

設計單位	複核	繪圖	設計	核准	比例	日期	圖號
	曾國誠	楊振峇	柯政亨	林政河	1:500	101.03	RD-030

C:\DATA\CAD\WORK\1007\10712665.dwg 2012-04-03 11:35:17



	N值	E值
P3	2675575.318	214039.843
P4	2675584.345	214049.018

圖例：  
 第4-2標範圍

**臺中市政府建設局**  
 Taichung City Government  
 Construction Bureau

工程名稱  
 臺中市政府水湳經貿園區  
 區段徵收工程第4-2標

圖名  
 道路平面配置圖(14)

林同棧工程顧問股份有限公司  
**TY-LIN** INTERNATIONAL TAIWAN

設計單位	複核	審核	核准
	繪圖	日期	比例
	設計	日期	101.03

圖號  
 RD-031

DIR : C:\DATA\CD\WORK\10071\10712666.klu 2012-04-03T11:35:51  
 FILE NAME: 10712666.DWG : BY : klu : DATE: 2012-04-03 : PLOT SCALE: 1=0.5