


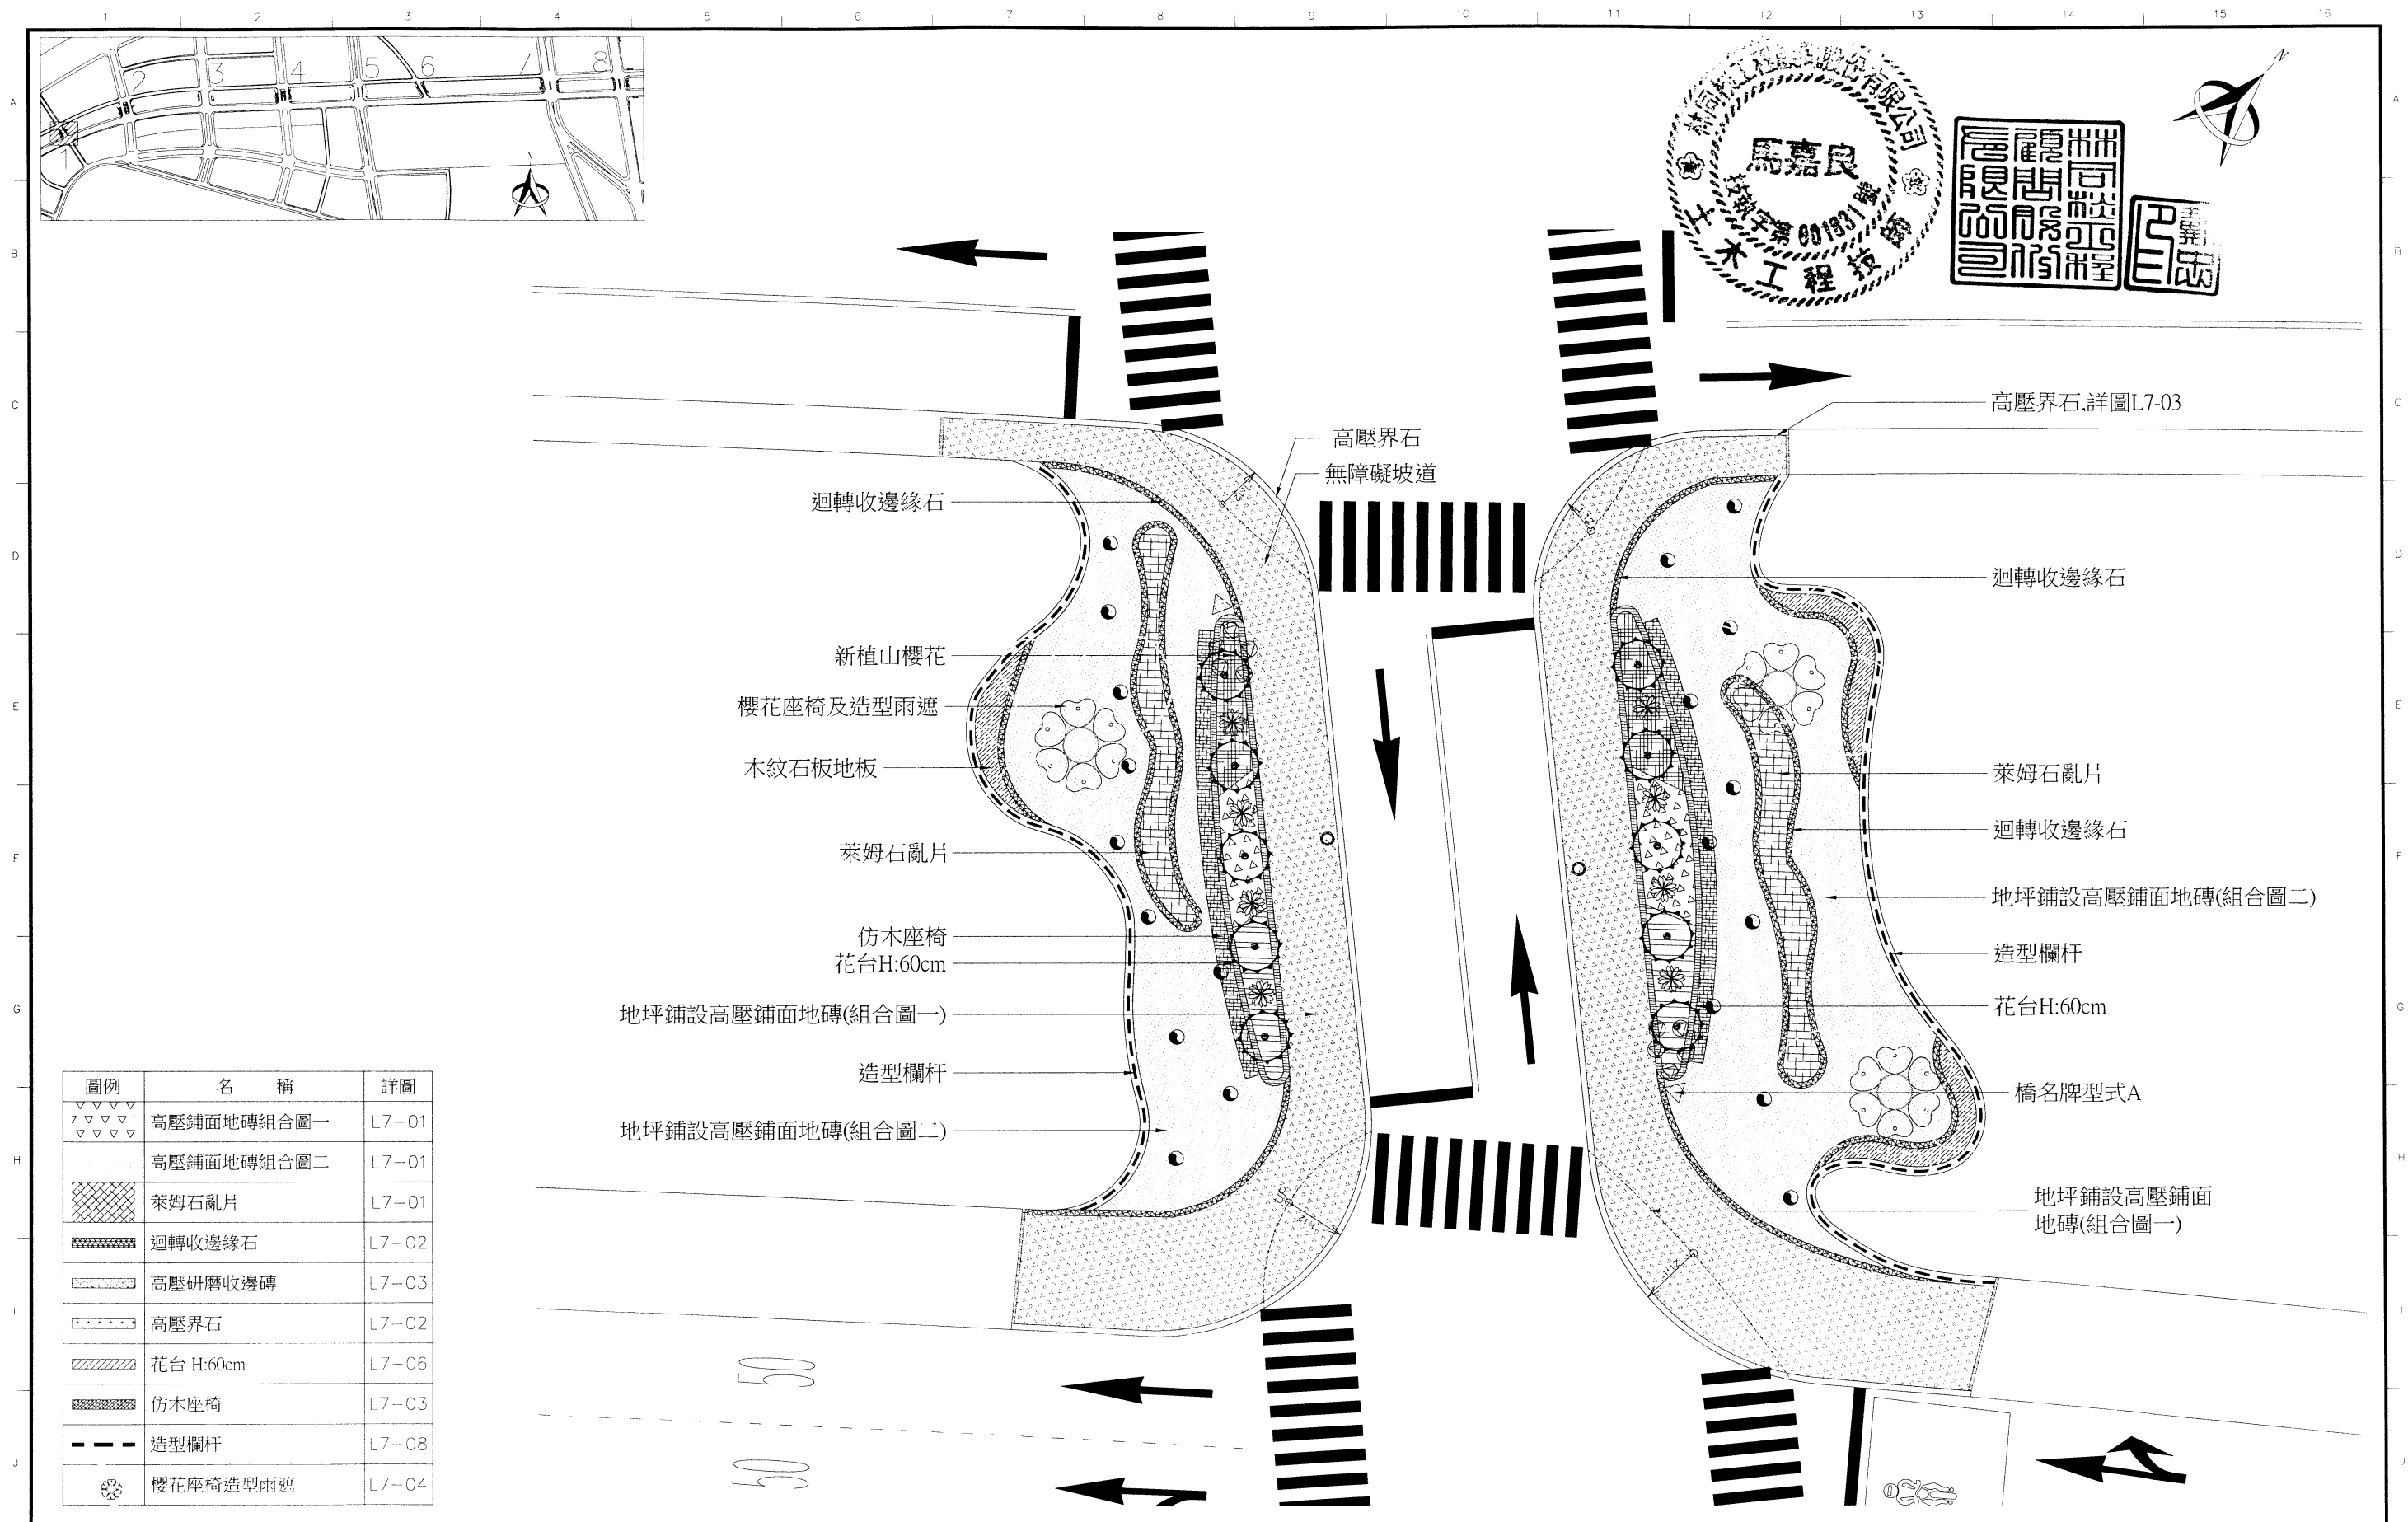

臺中市政府建設局
Taichung City Government
Construction Bureau




臺中市政府水滸經貿園區
區段徵收工程第5標

第1號橋全區景觀平面配置圖

林同棧工程顧問股份有限公司
TYLIN INTERNATIONAL TAIWAN

設計單位 複核 繪圖 設計
核准 比例 1:200
日期 102.06

圖號 L1-01

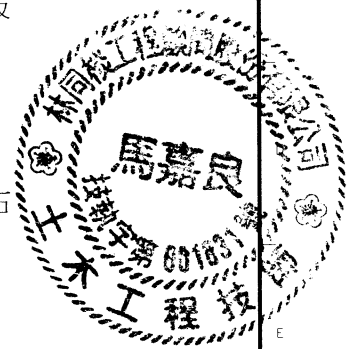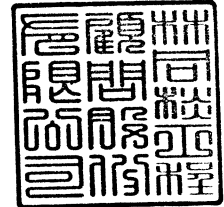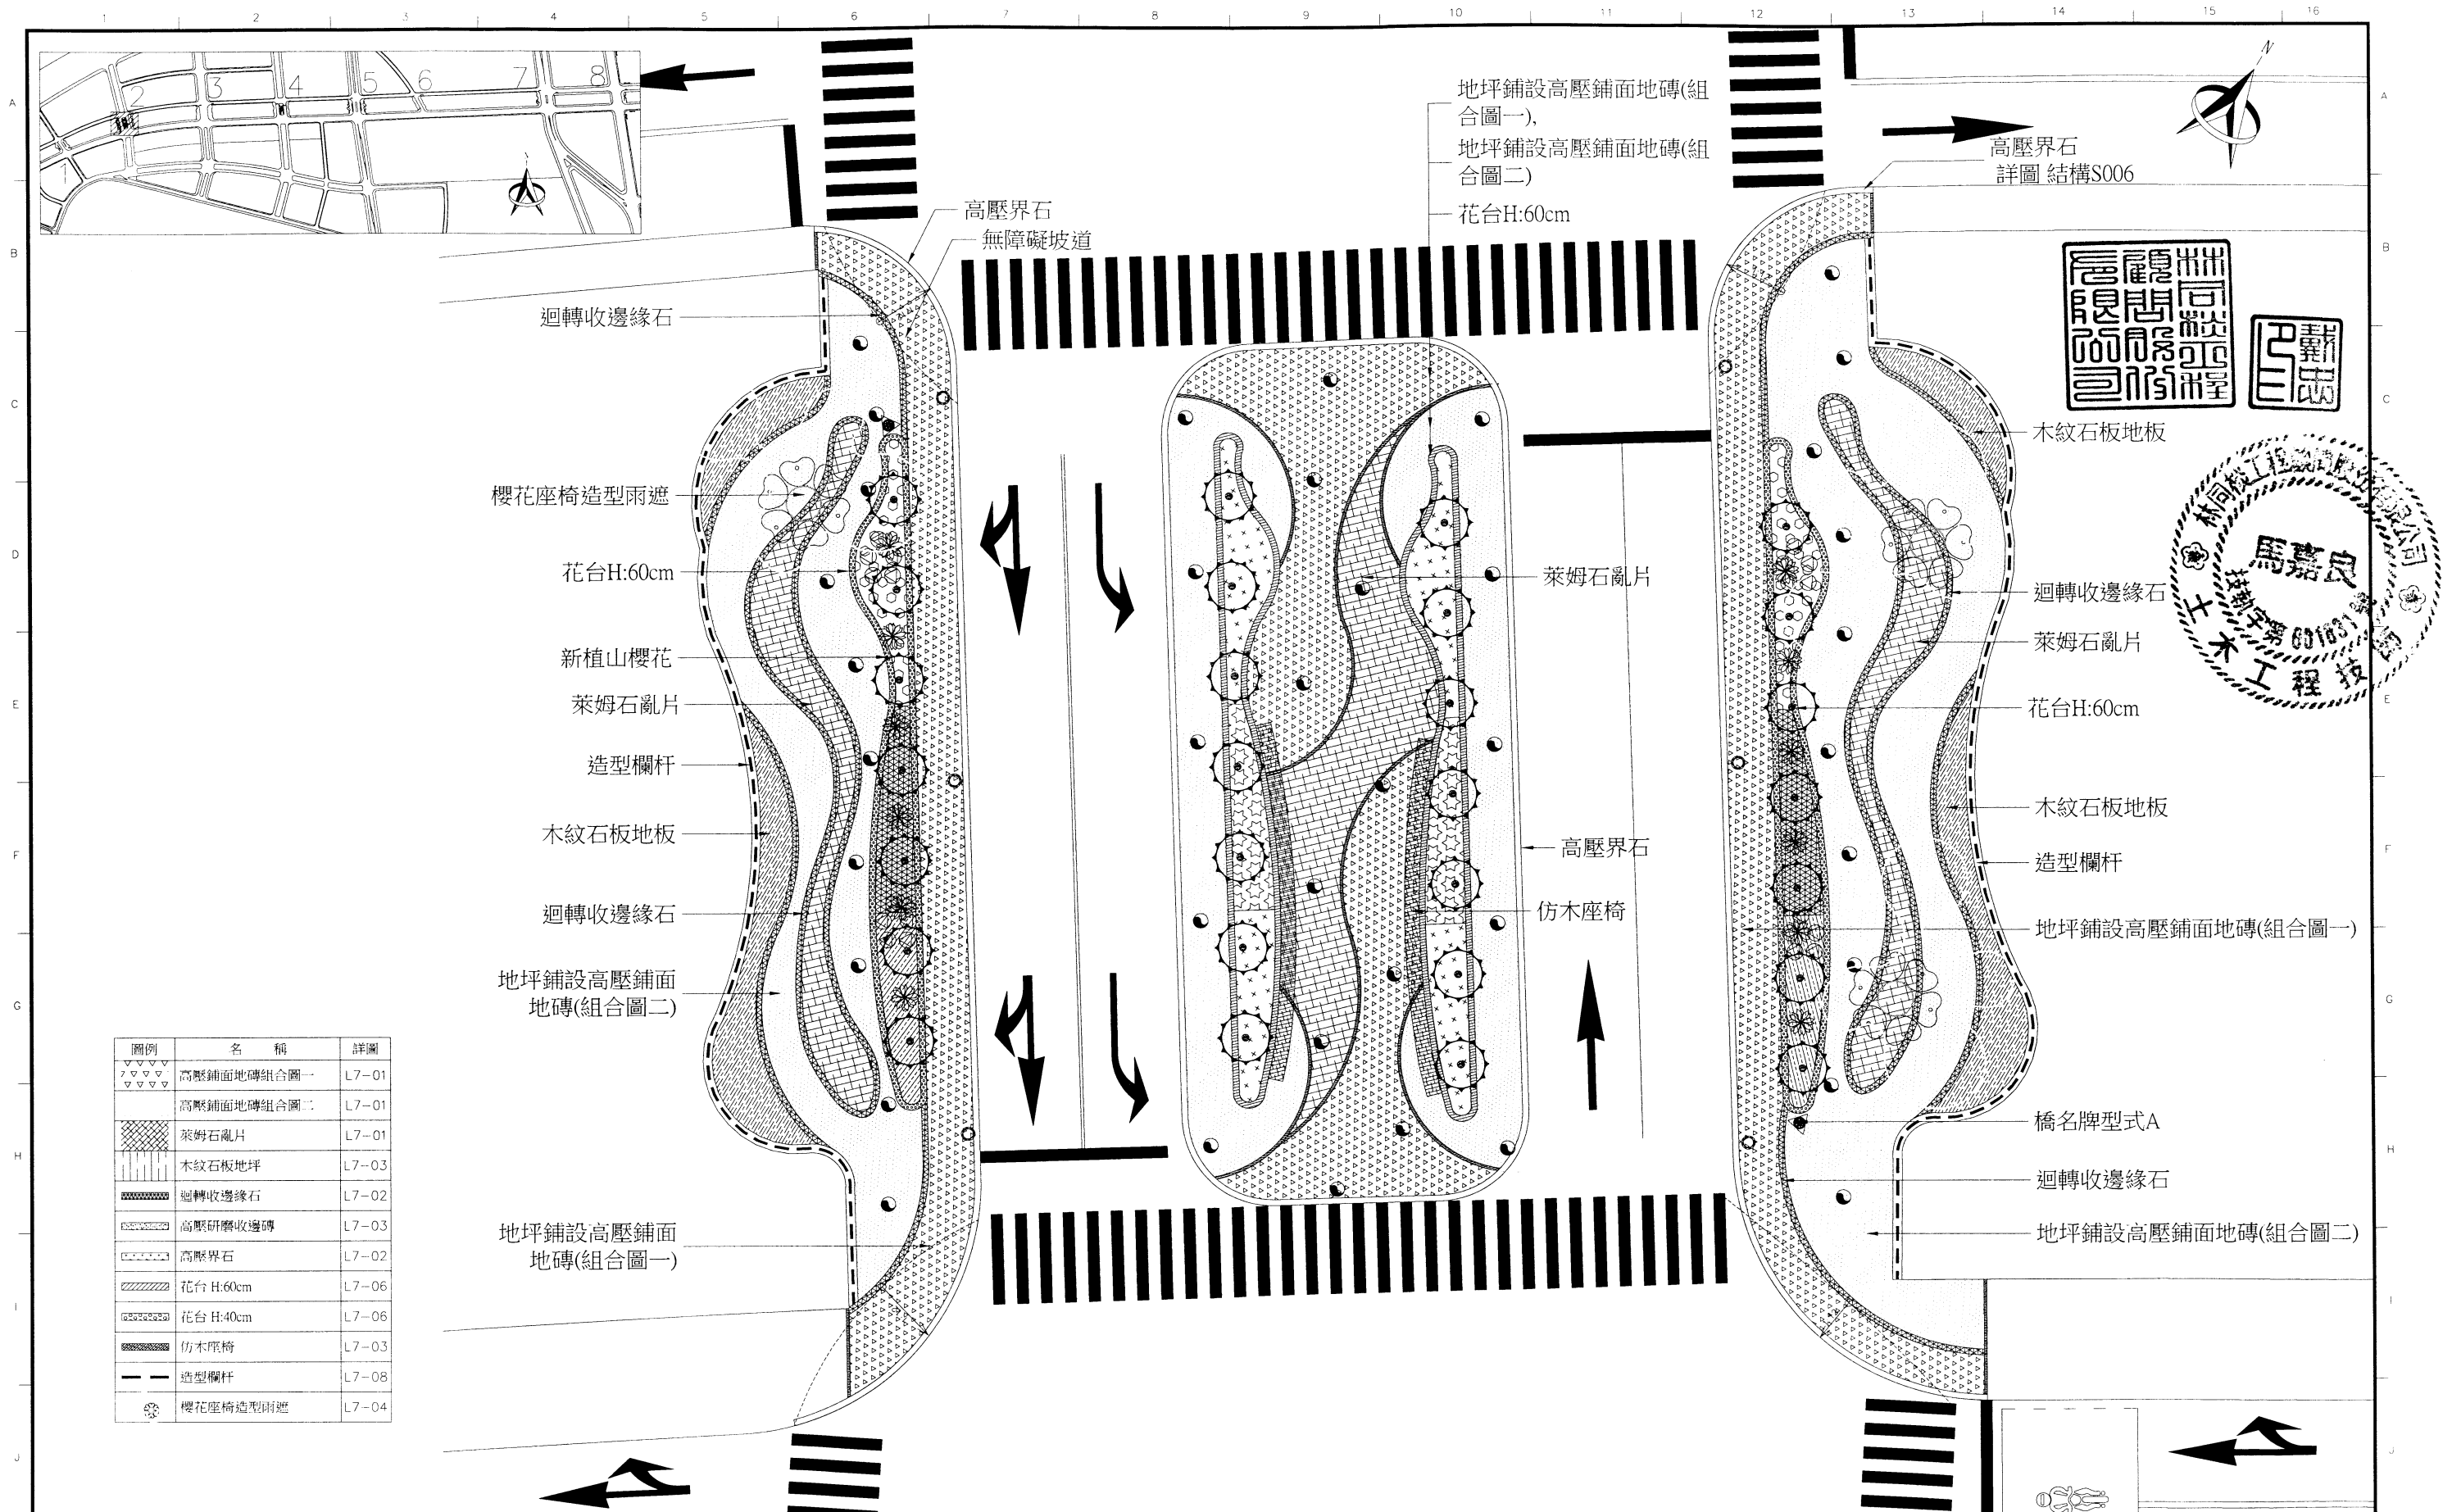

臺中市政府建設局
Taichung City Government
Construction Bureau


臺中市政府水滸經貿園區
區段徵收工程第5標

圖名

第2號橋全區景觀平面配置圖

林同棧工程顧問股份有限公司
TYLIN INTERNATIONAL TAIWAN

設計單位	複核	繪圖	設計	核准	比例	日期	圖號
	蘇筱晴	蘇筱晴	朱信忠 蘇曉弘之	林同棧	1 : 200	102.06	L1-02

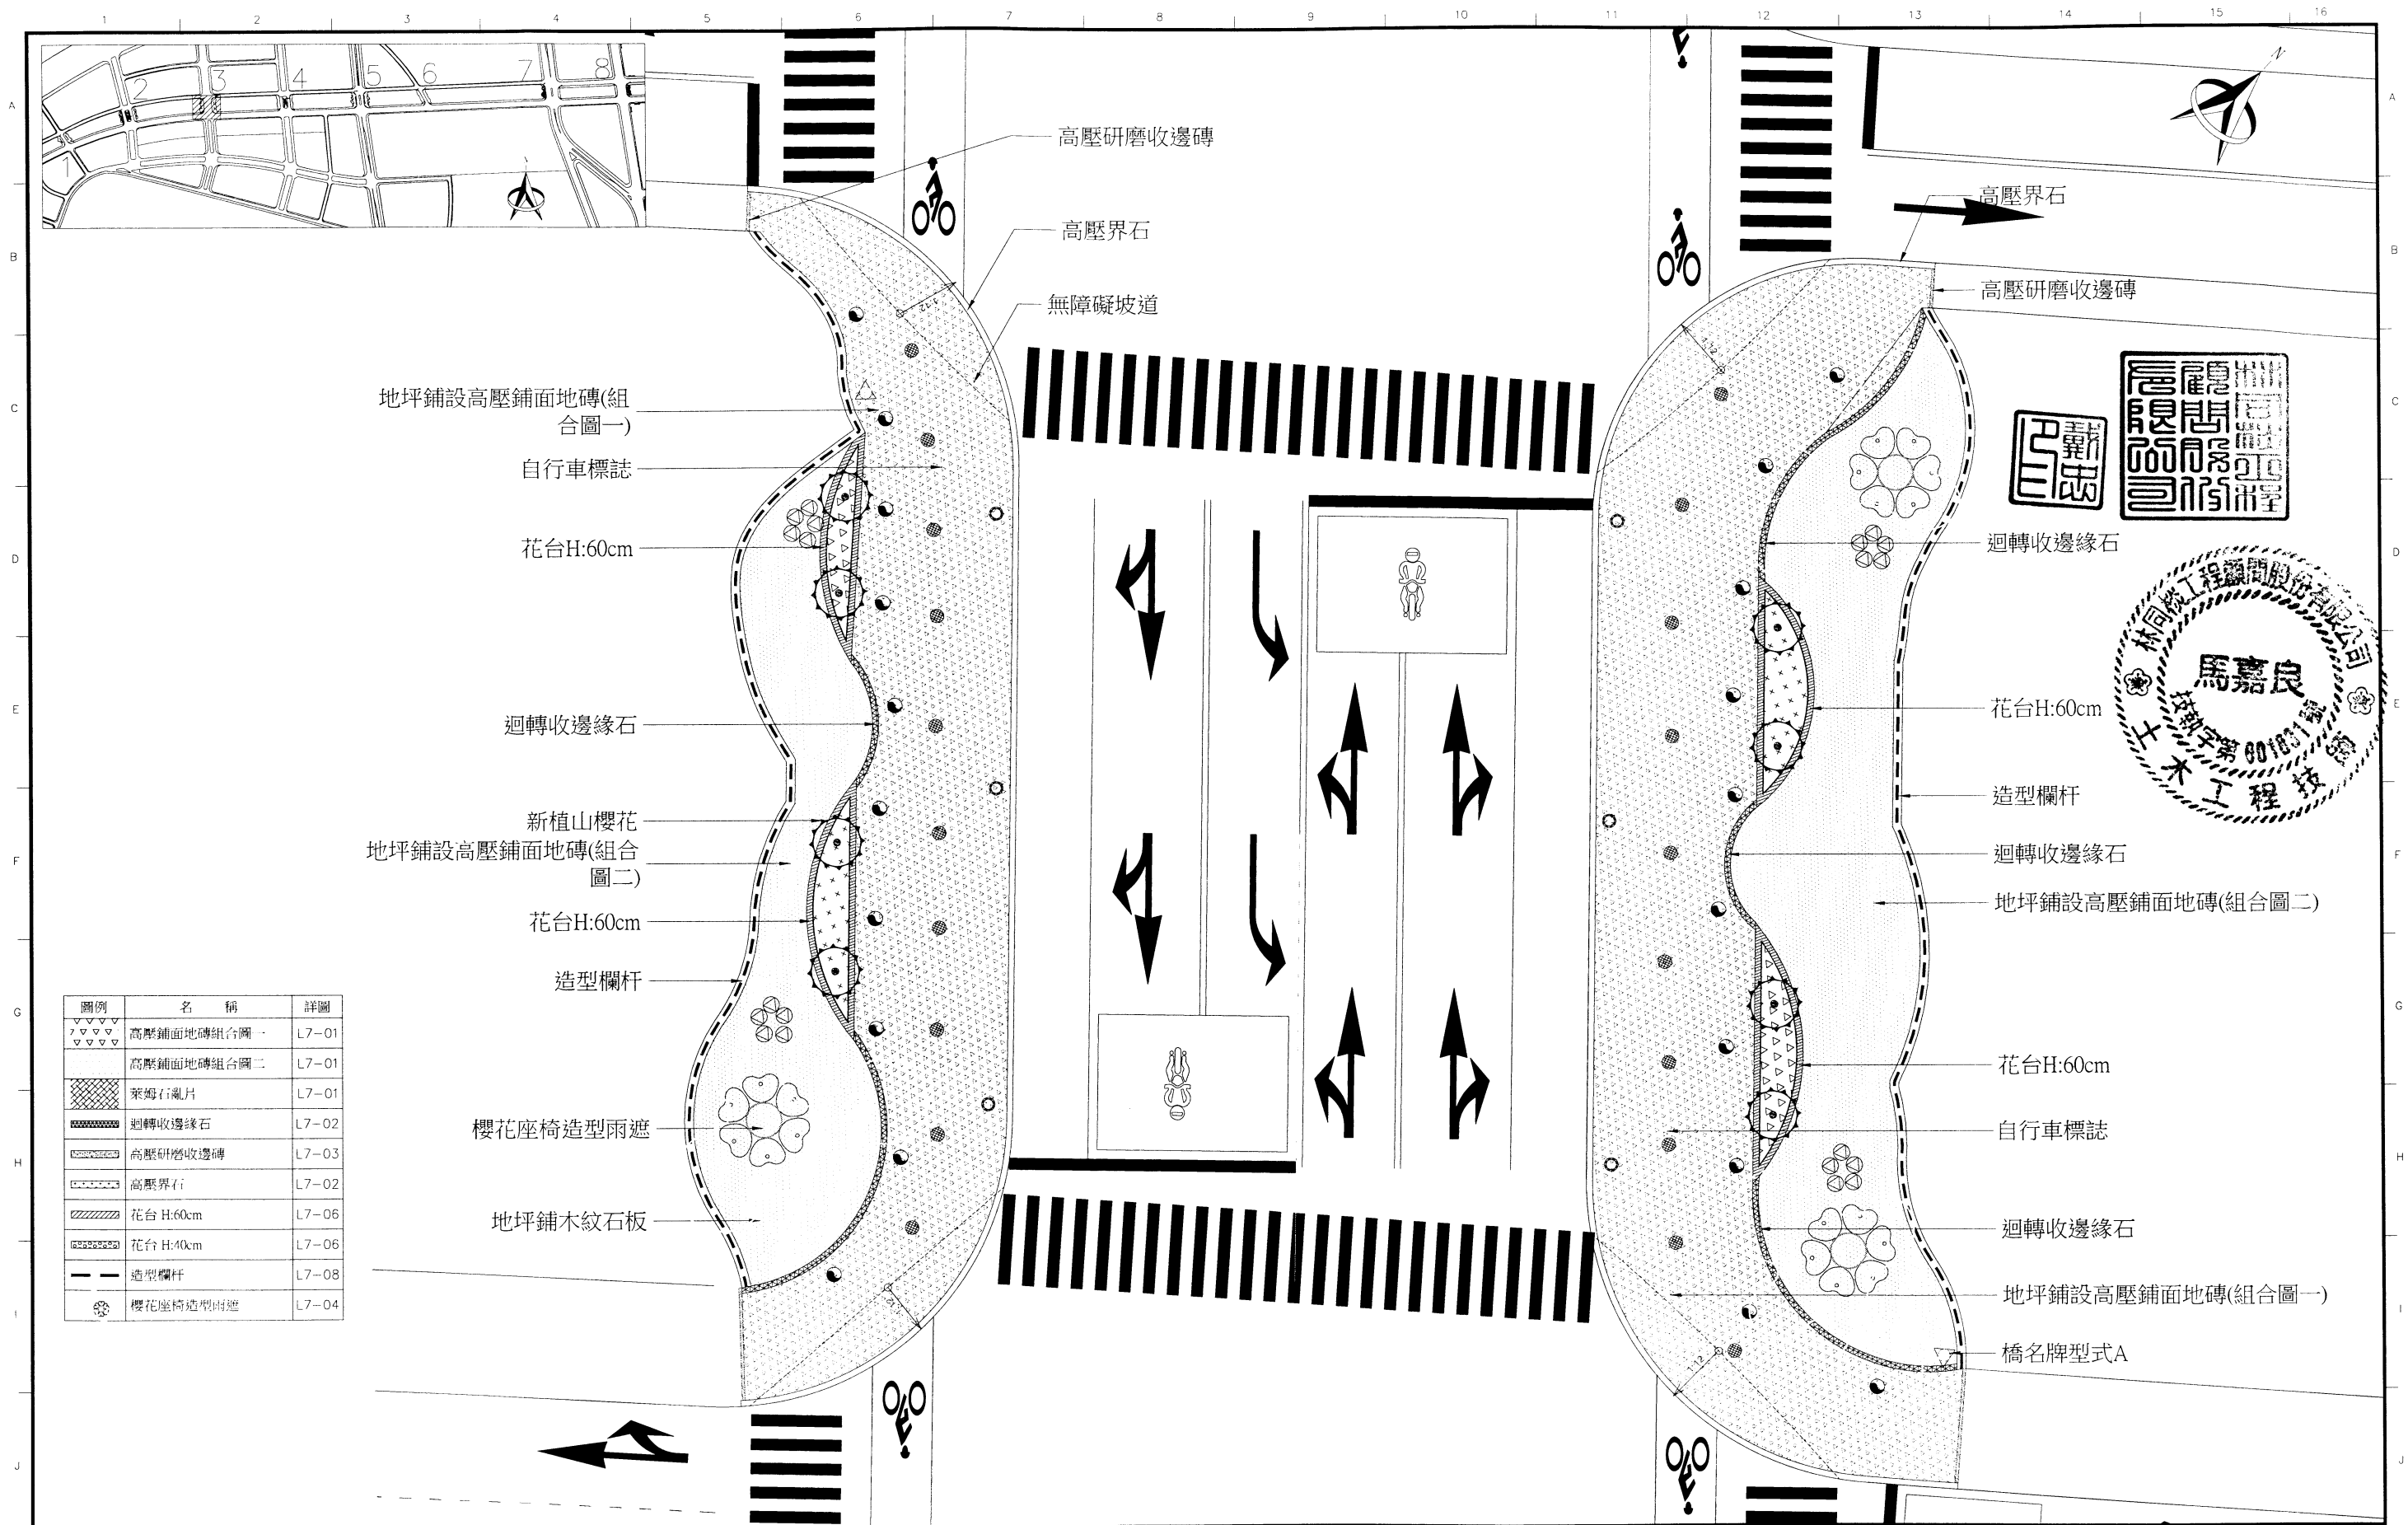

圖例	名稱	詳圖
	高壓鋪面地磚組合圖一	L7-01
	高壓鋪面地磚組合圖二	L7-01
	萊姆石亂片	L7-01
	迴轉收邊緣石	L7-02
	高壓研磨收邊磚	L7-03
	高壓界石	L7-02
	花台 H:60cm	L7-06
	花台 H:40cm	L7-06
	造型欄杆	L7-08
	櫻花座椅造型雨遮	L7-04

臺中市政府建設局
Taichung City Government
Construction Bureau

臺中市政府水滸經貿園區
區段徵收工程第5標


圖名

第3號橋全區景觀平面配置圖


林同棧工程顧問股份有限公司
TYLIN INTERNATIONAL TAIWAN

設計單位	複核	李世賢	核准	林永河	圖號	L1-03
	繪圖	蘇筱晴	比例	1 : 200		
	設計	朱信忠 蘇崎弘之	日期	102.06		

L1-03

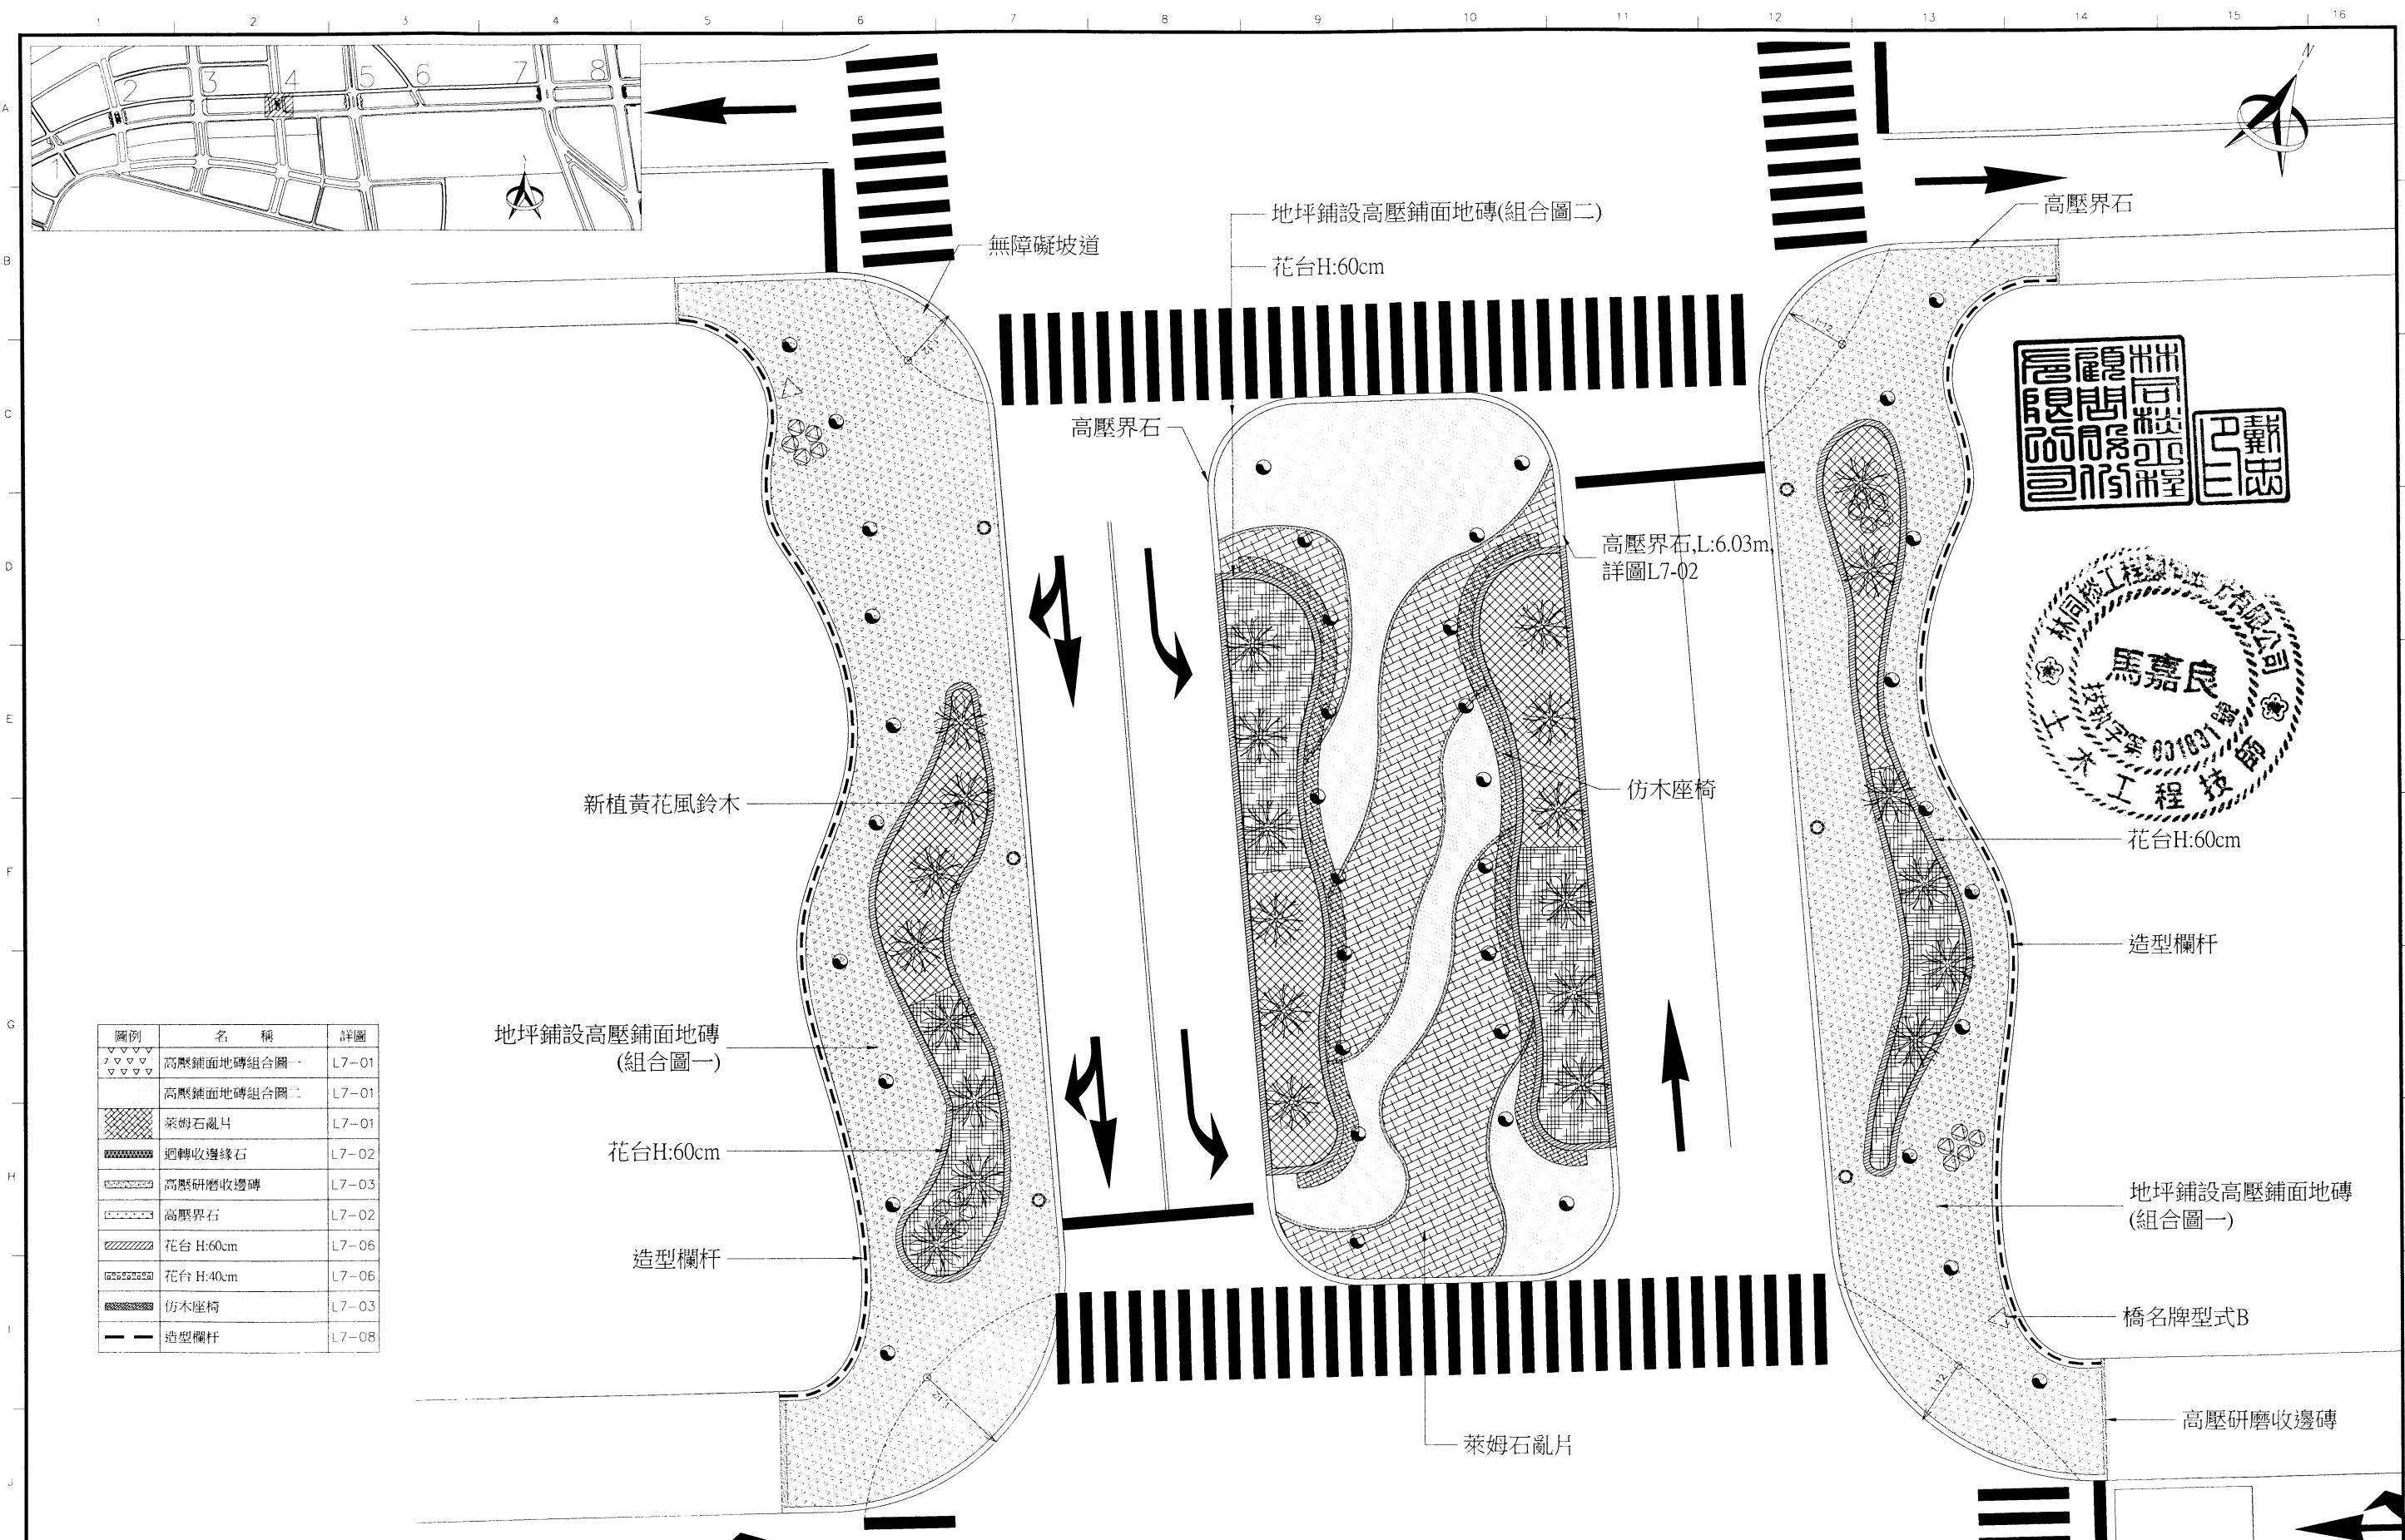

圖例	名稱	詳圖
	高壓鋪面地磚組合圖一	L7-01
	高壓鋪面地磚組合圖二	L7-01
	萊姆石亂片	L7-01
	迴轉收邊緣石	L7-02
	高壓研磨收邊磚	L7-03
	高壓界石	L7-02
	花台 H:60cm	L7-06
	花台 H:40cm	L7-06
	仿木座椅	L7-03
	造型欄杆	L7-08

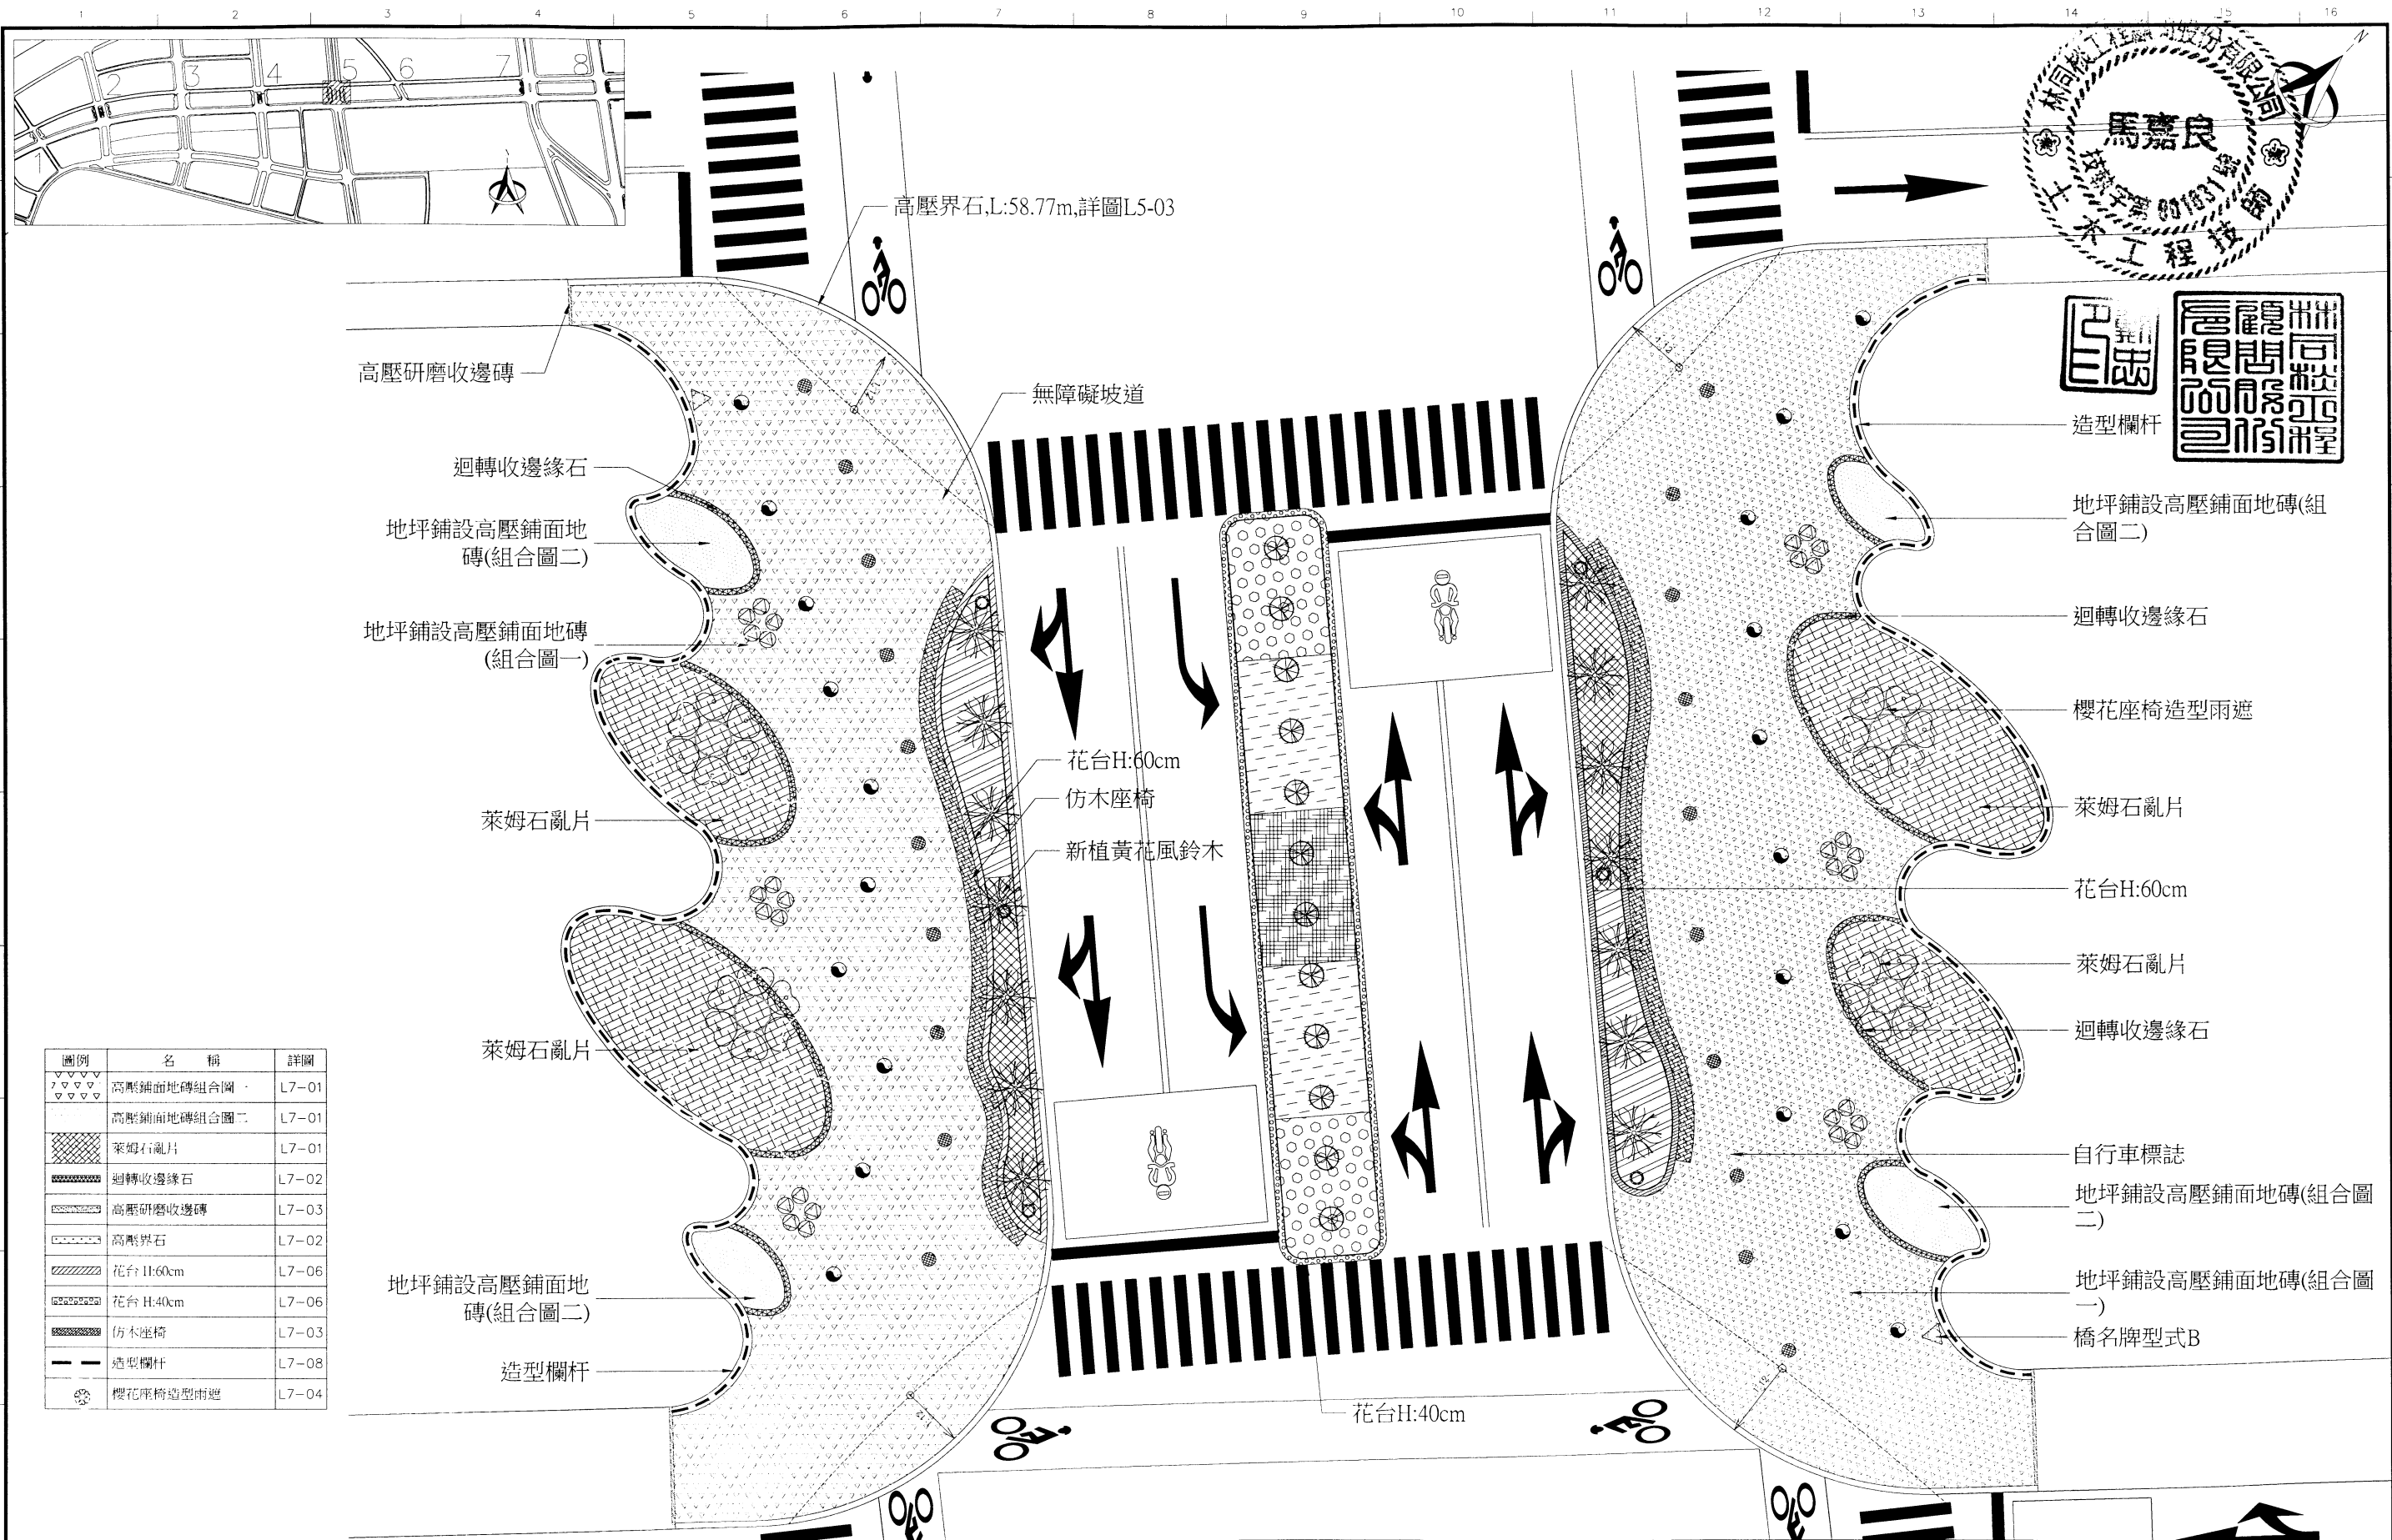

圖例	名稱	詳圖
	高壓鋪面地磚組合圖一	L7-01
	高壓鋪面地磚組合圖二	L7-01
	萊姆石亂片	L7-01
	迴轉收邊緣石	L7-02
	高壓研磨收邊磚	L7-03
	高壓界石	L7-02
	花台H:60cm	L7-06
	花台H:40cm	L7-06
	仿木座椅	L7-03
	造型欄杆	L7-08
	櫻花座椅造型雨遮	L7-04


臺中市政府建設局
Taichung City Government
Construction Bureau

工程名稱
臺中市政府水湳經貿園區
區段徵收工程第5標


圖名
第5號橋全區景觀平面配置圖

林同棧工程顧問股份有限公司
TYLIN INTERNATIONAL TAIWAN



設計單位	複核	繪圖	設計	核准	比例	日期	圖號
	蘇筱晴	蘇筱晴	朱國忠 蘇曉弘之	林同棧	1 : 200	102.06	L1-05

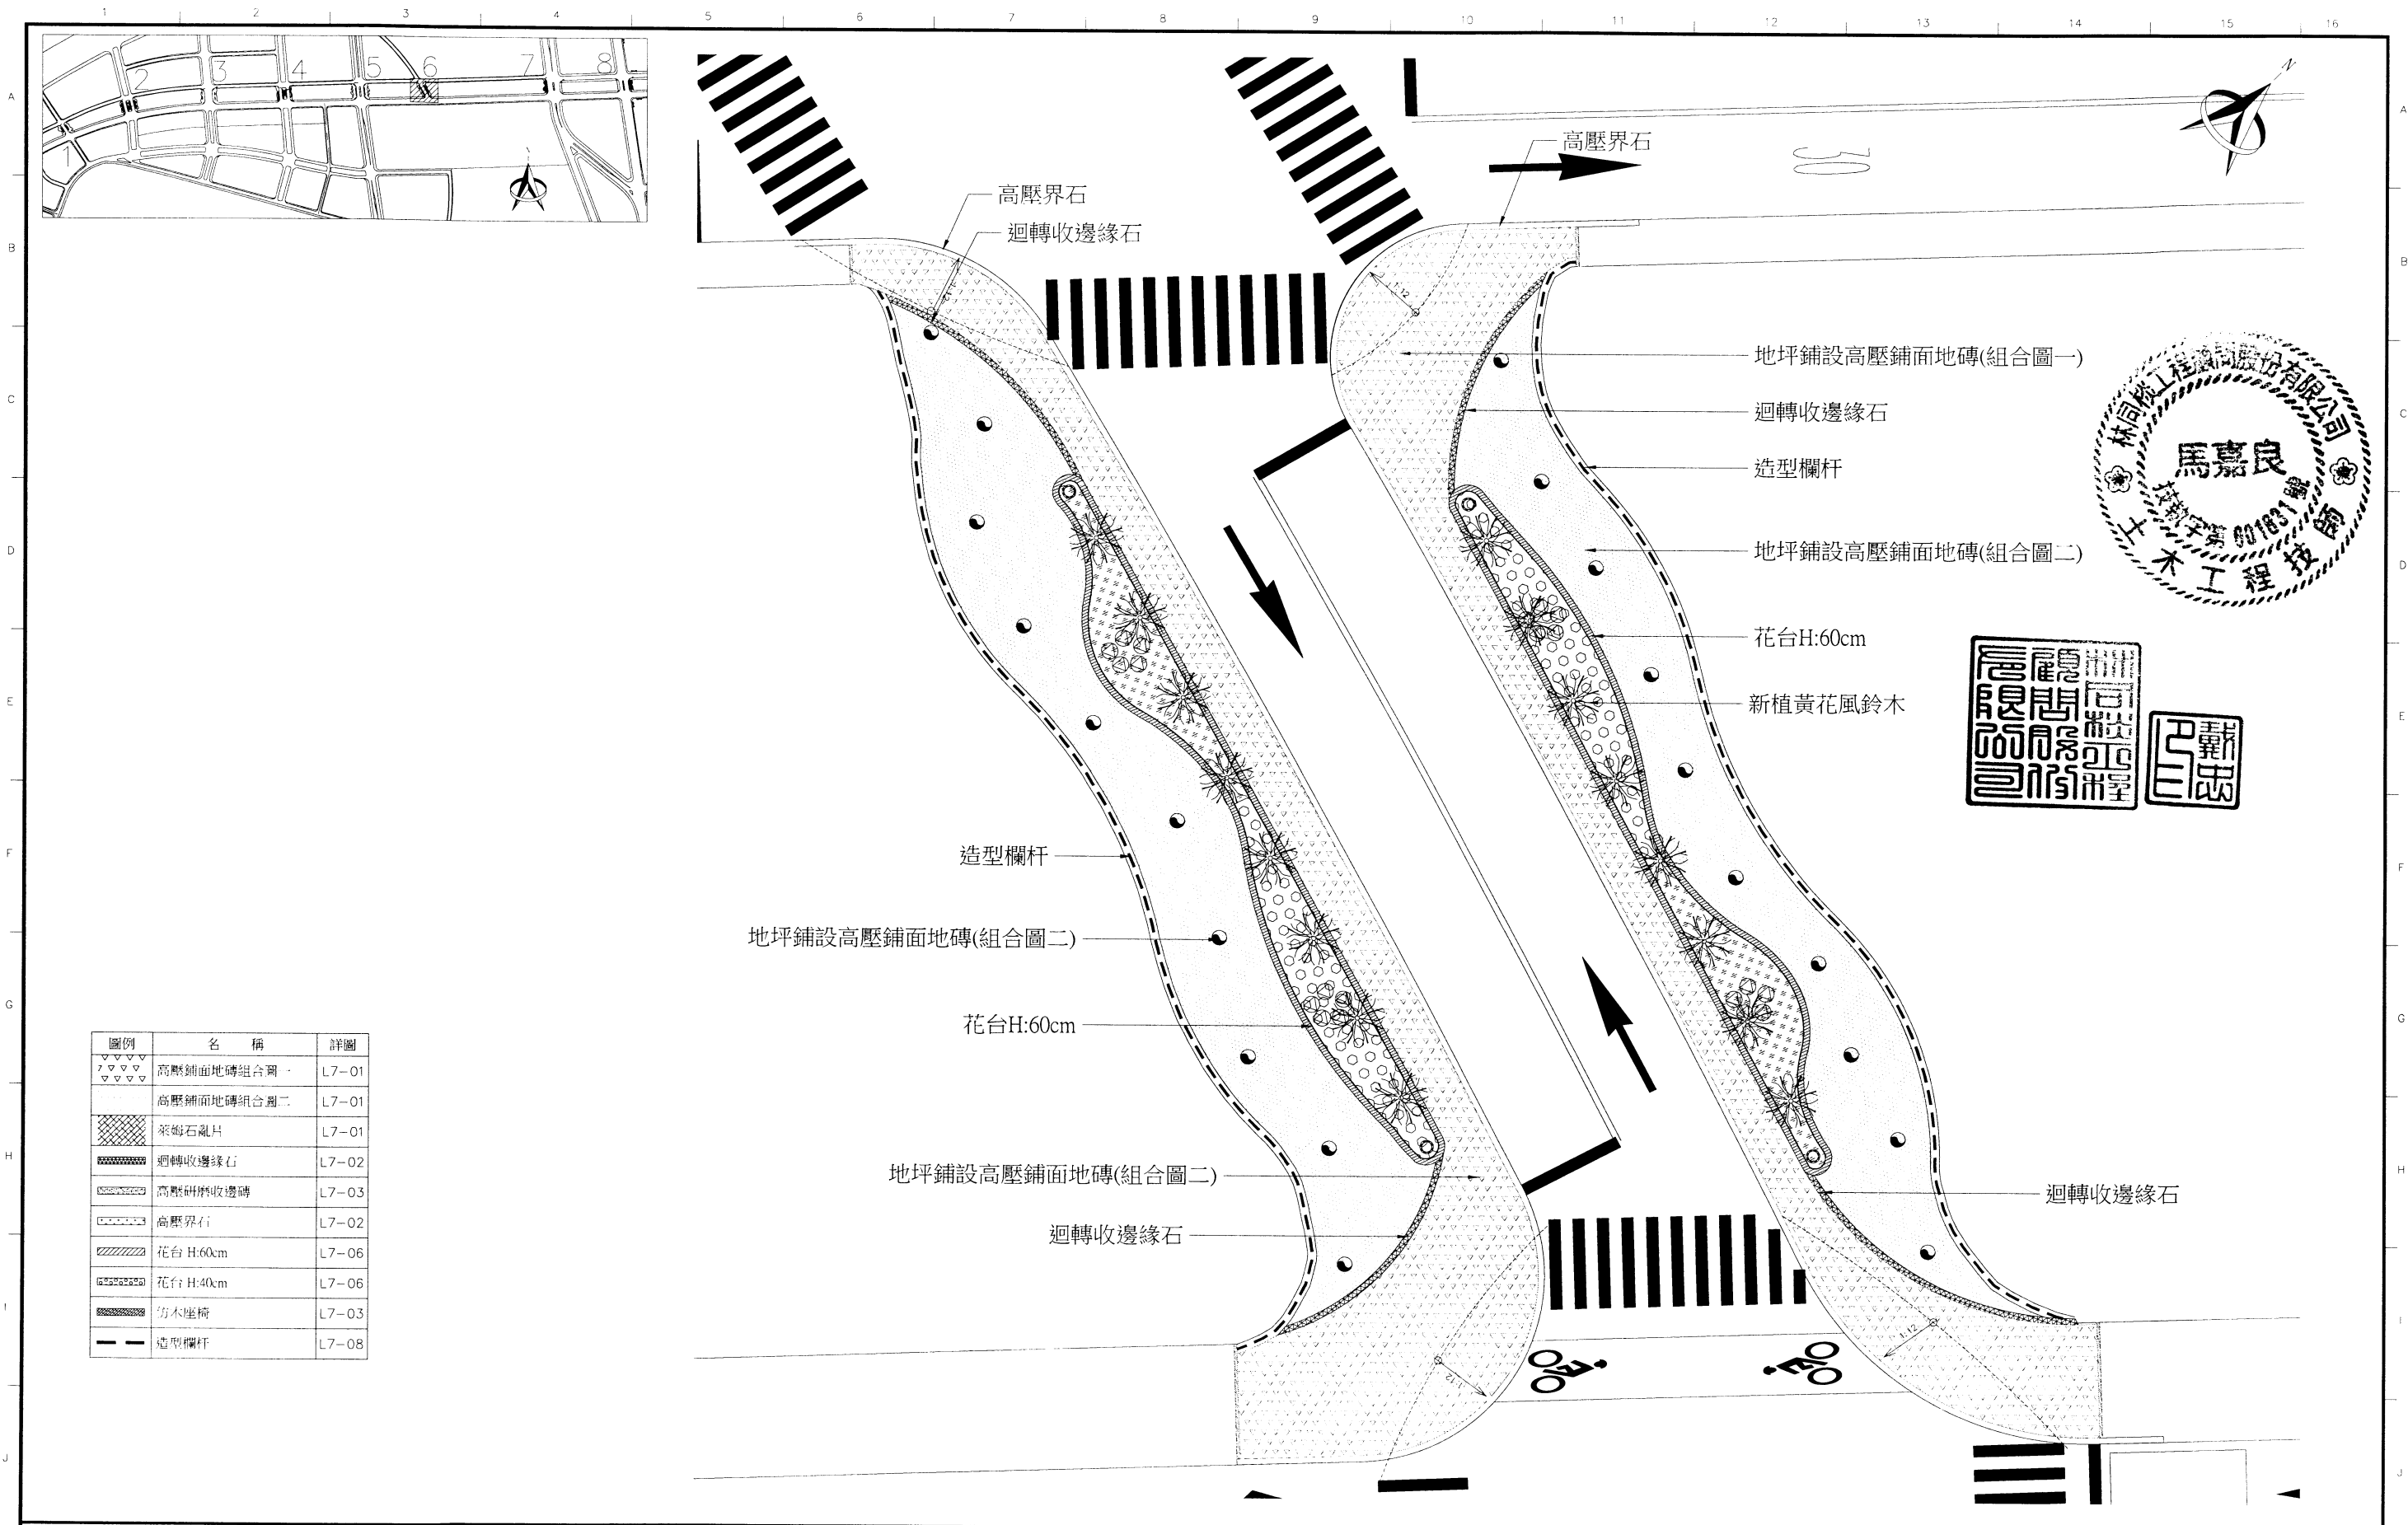

圖例	名 稱	詳圖
	高壓鋪面地磚組合圖一	L7-01
	高壓鋪面地磚組合圖二	L7-01
	萊姆石亂拼	L7-01
	迴轉收邊緣石	L7-02
	高壓磚壓收邊磚	L7-03
	高壓界石	L7-02
	花台 H:60cm	L7-06
	花台 H:40cm	L7-06
	仿木座椅	L7-03
	造型欄杆	L7-08

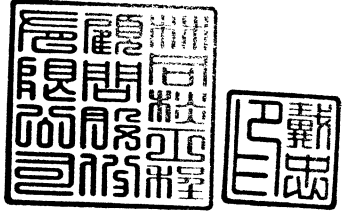


臺中市政府建設局 Taichung City Government Construction Bureau			工程名稱 臺中市政府水湳經貿園區 區段徵收工程第5標		圖名 第6號橋全區景觀平面配置圖	林同棧工程顧問股份有限公司 TYLIN INTERNATIONAL TAIWAN		設計單位 複核 繪圖 設計	核准 蘇筱晴 朱信忠 蘇毓弘之	比例 1 : 200	日期 102.06	圖號 L1-06
---	--	--	----------------------------------	--	---------------------	---	--	------------------------	--------------------------	---------------	--------------	-------------

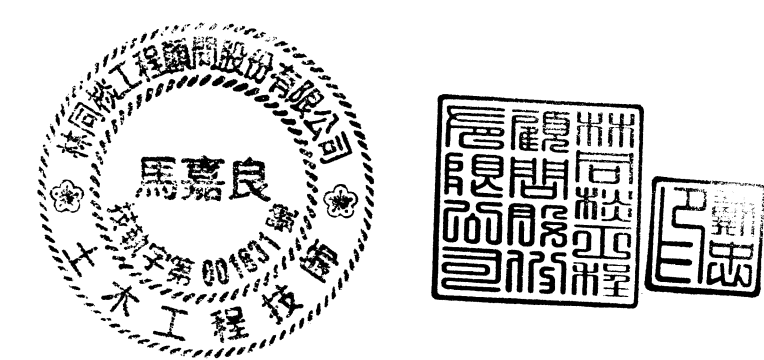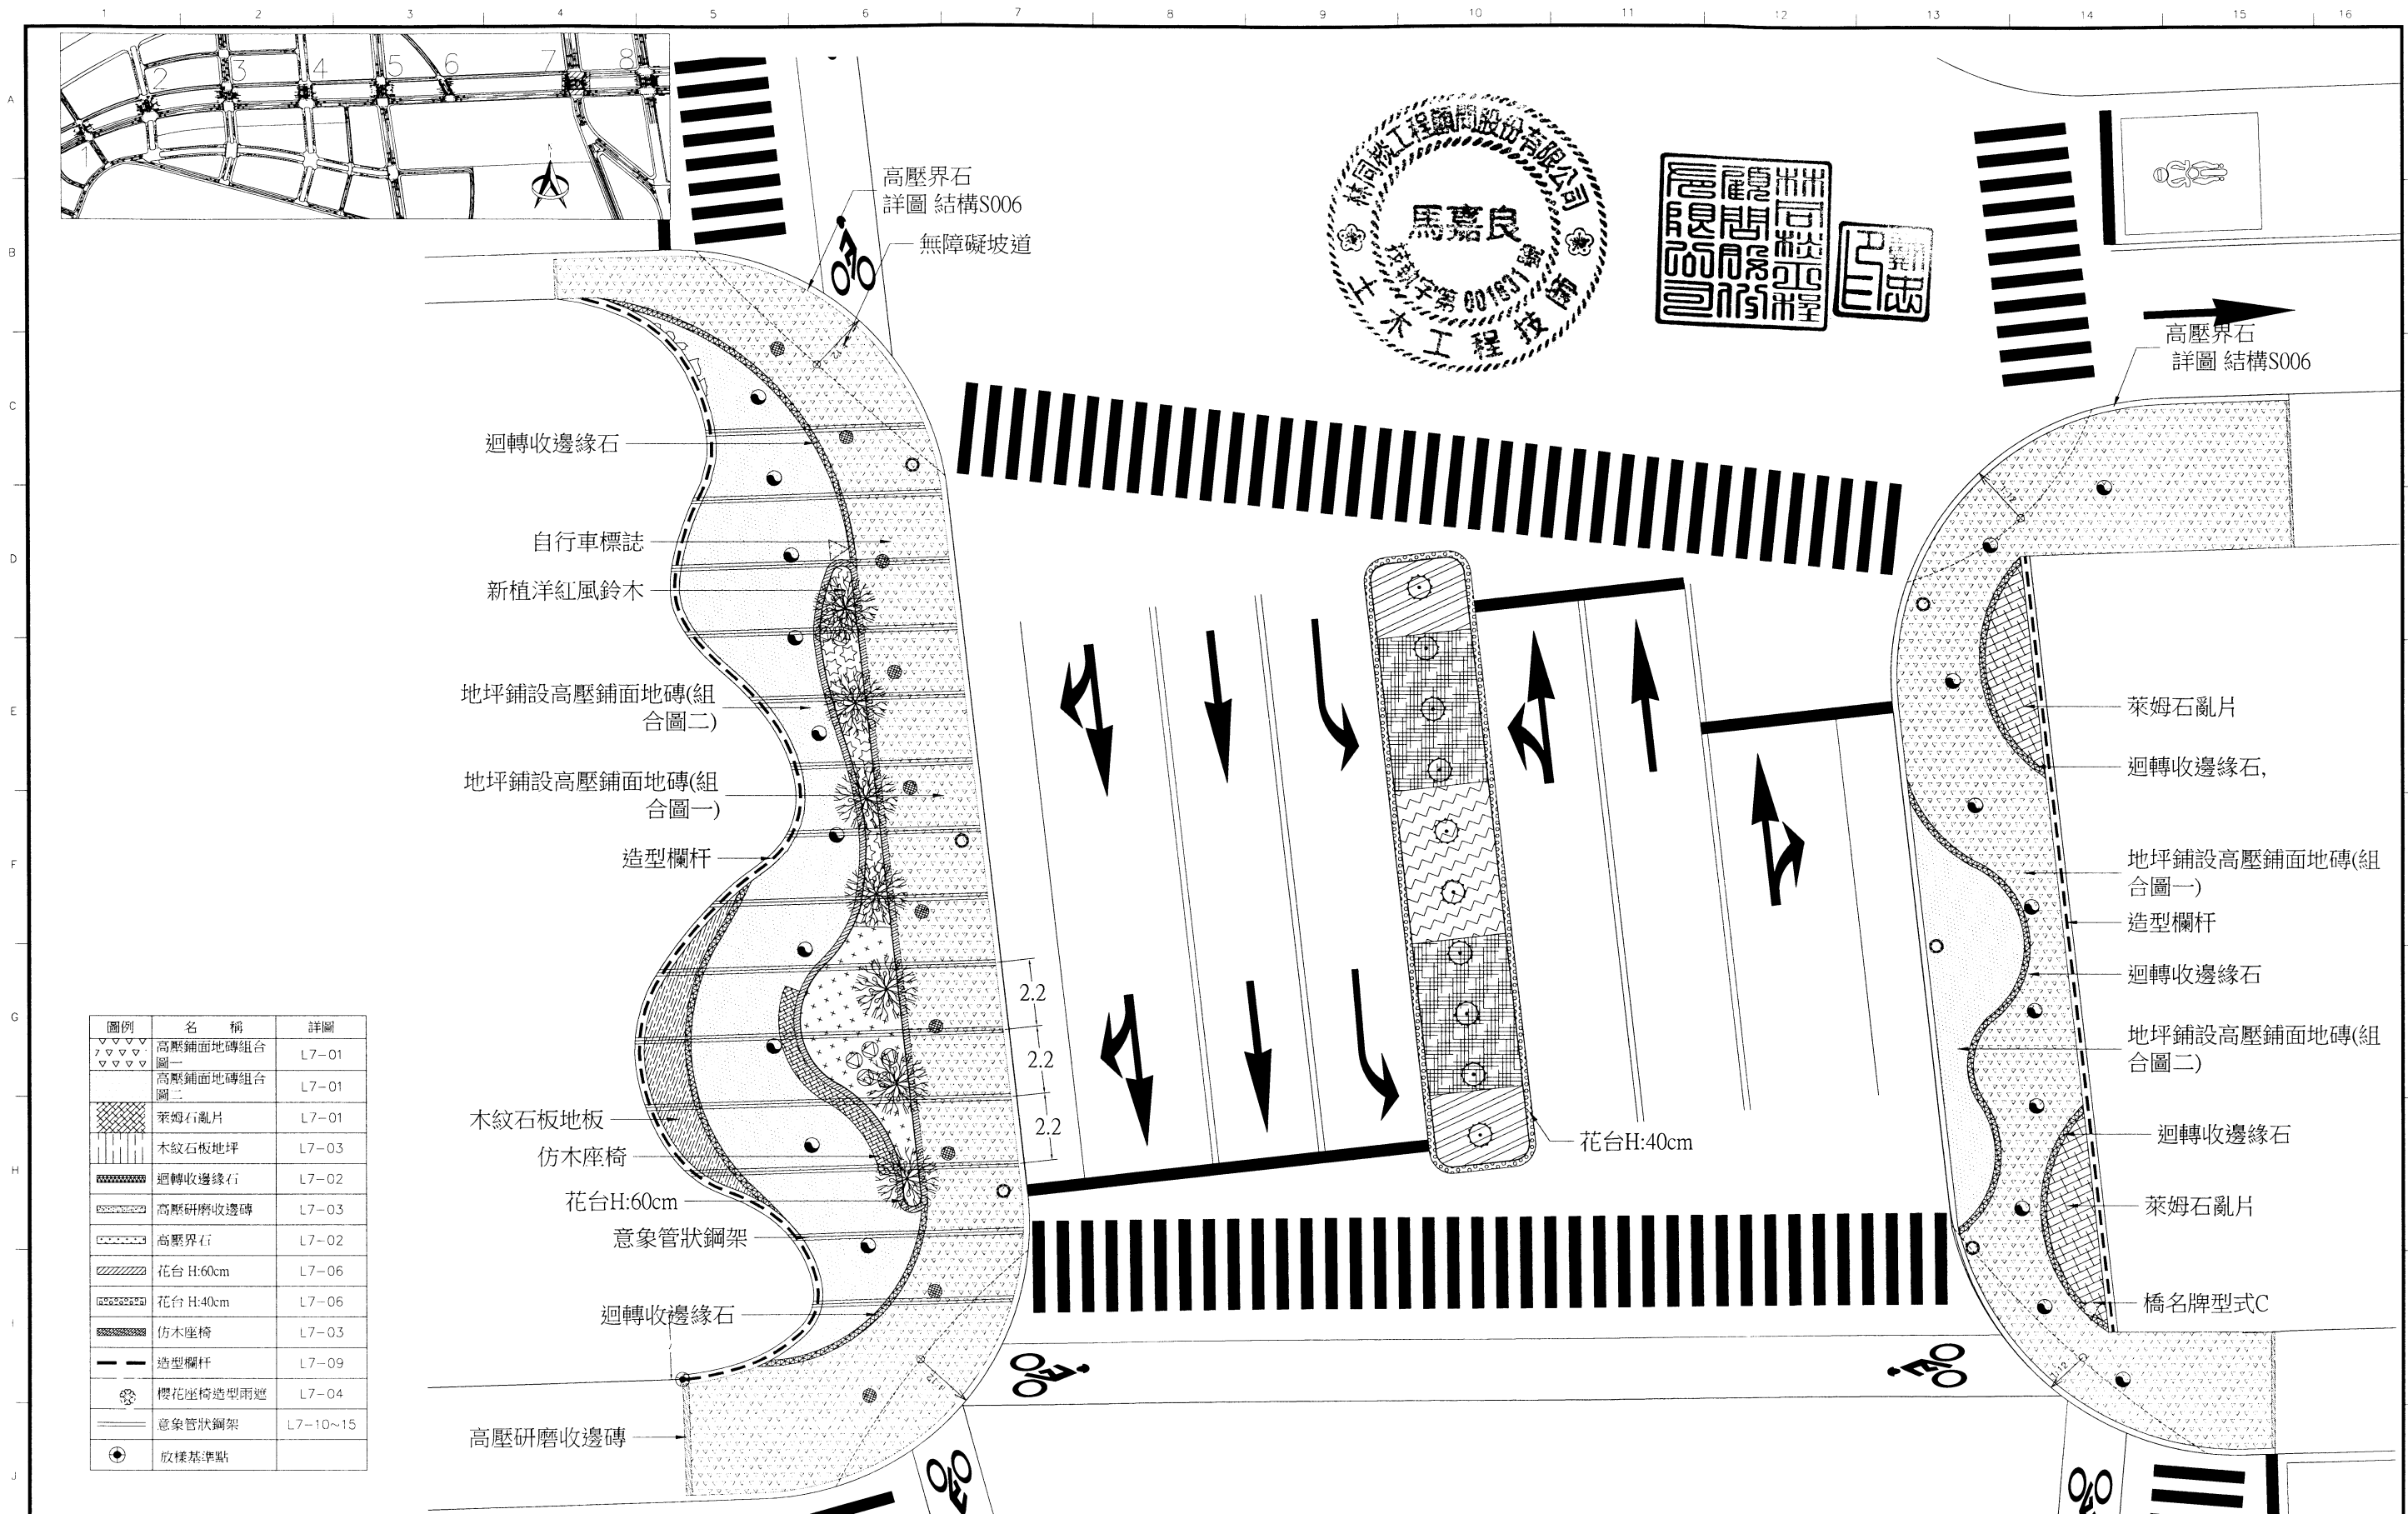

圖例	名稱	詳圖
▽▽▽▽	高壓鋪面地磚組合圖一	L7-01
▽▽▽▽	高壓鋪面地磚組合圖二	L7-01
▨	萊姆石亂片	L7-01
▨	木紋石板地坪	L7-03
▨	迴轉收邊緣石	L7-02
▨	高壓研磨收邊磚	L7-03
▨	高壓界石	L7-02
▨	花台 H:60cm	L7-06
▨	花台 H:40cm	L7-06
▨	仿木座椅	L7-03
▨	造型欄杆	L7-09
▨	櫻花座椅造型雨遮	L7-04
▨	意象管狀鋼架	L7-10~15
●	放樣基準點	

臺中市政府建設局 Taichung City Government Construction Bureau	工程名稱 臺中市政府水滸經貿園區 區段徵收工程第5標	圖名 第7號橋全區景觀平面配置圖	林同棧工程顧問股份有限公司 TYLIN INTERNATIONAL TAIWAN	設計單位	複核	繪圖	設計	核准	比例	日期	圖號 L1-07
				蘇筱晴	蘇筱晴	蘇筱晴	蘇筱晴	核准	1 : 200	102.06	
				宋信忠 蘇毓弘	宋信忠 蘇毓弘	宋信忠 蘇毓弘	宋信忠 蘇毓弘	日期			

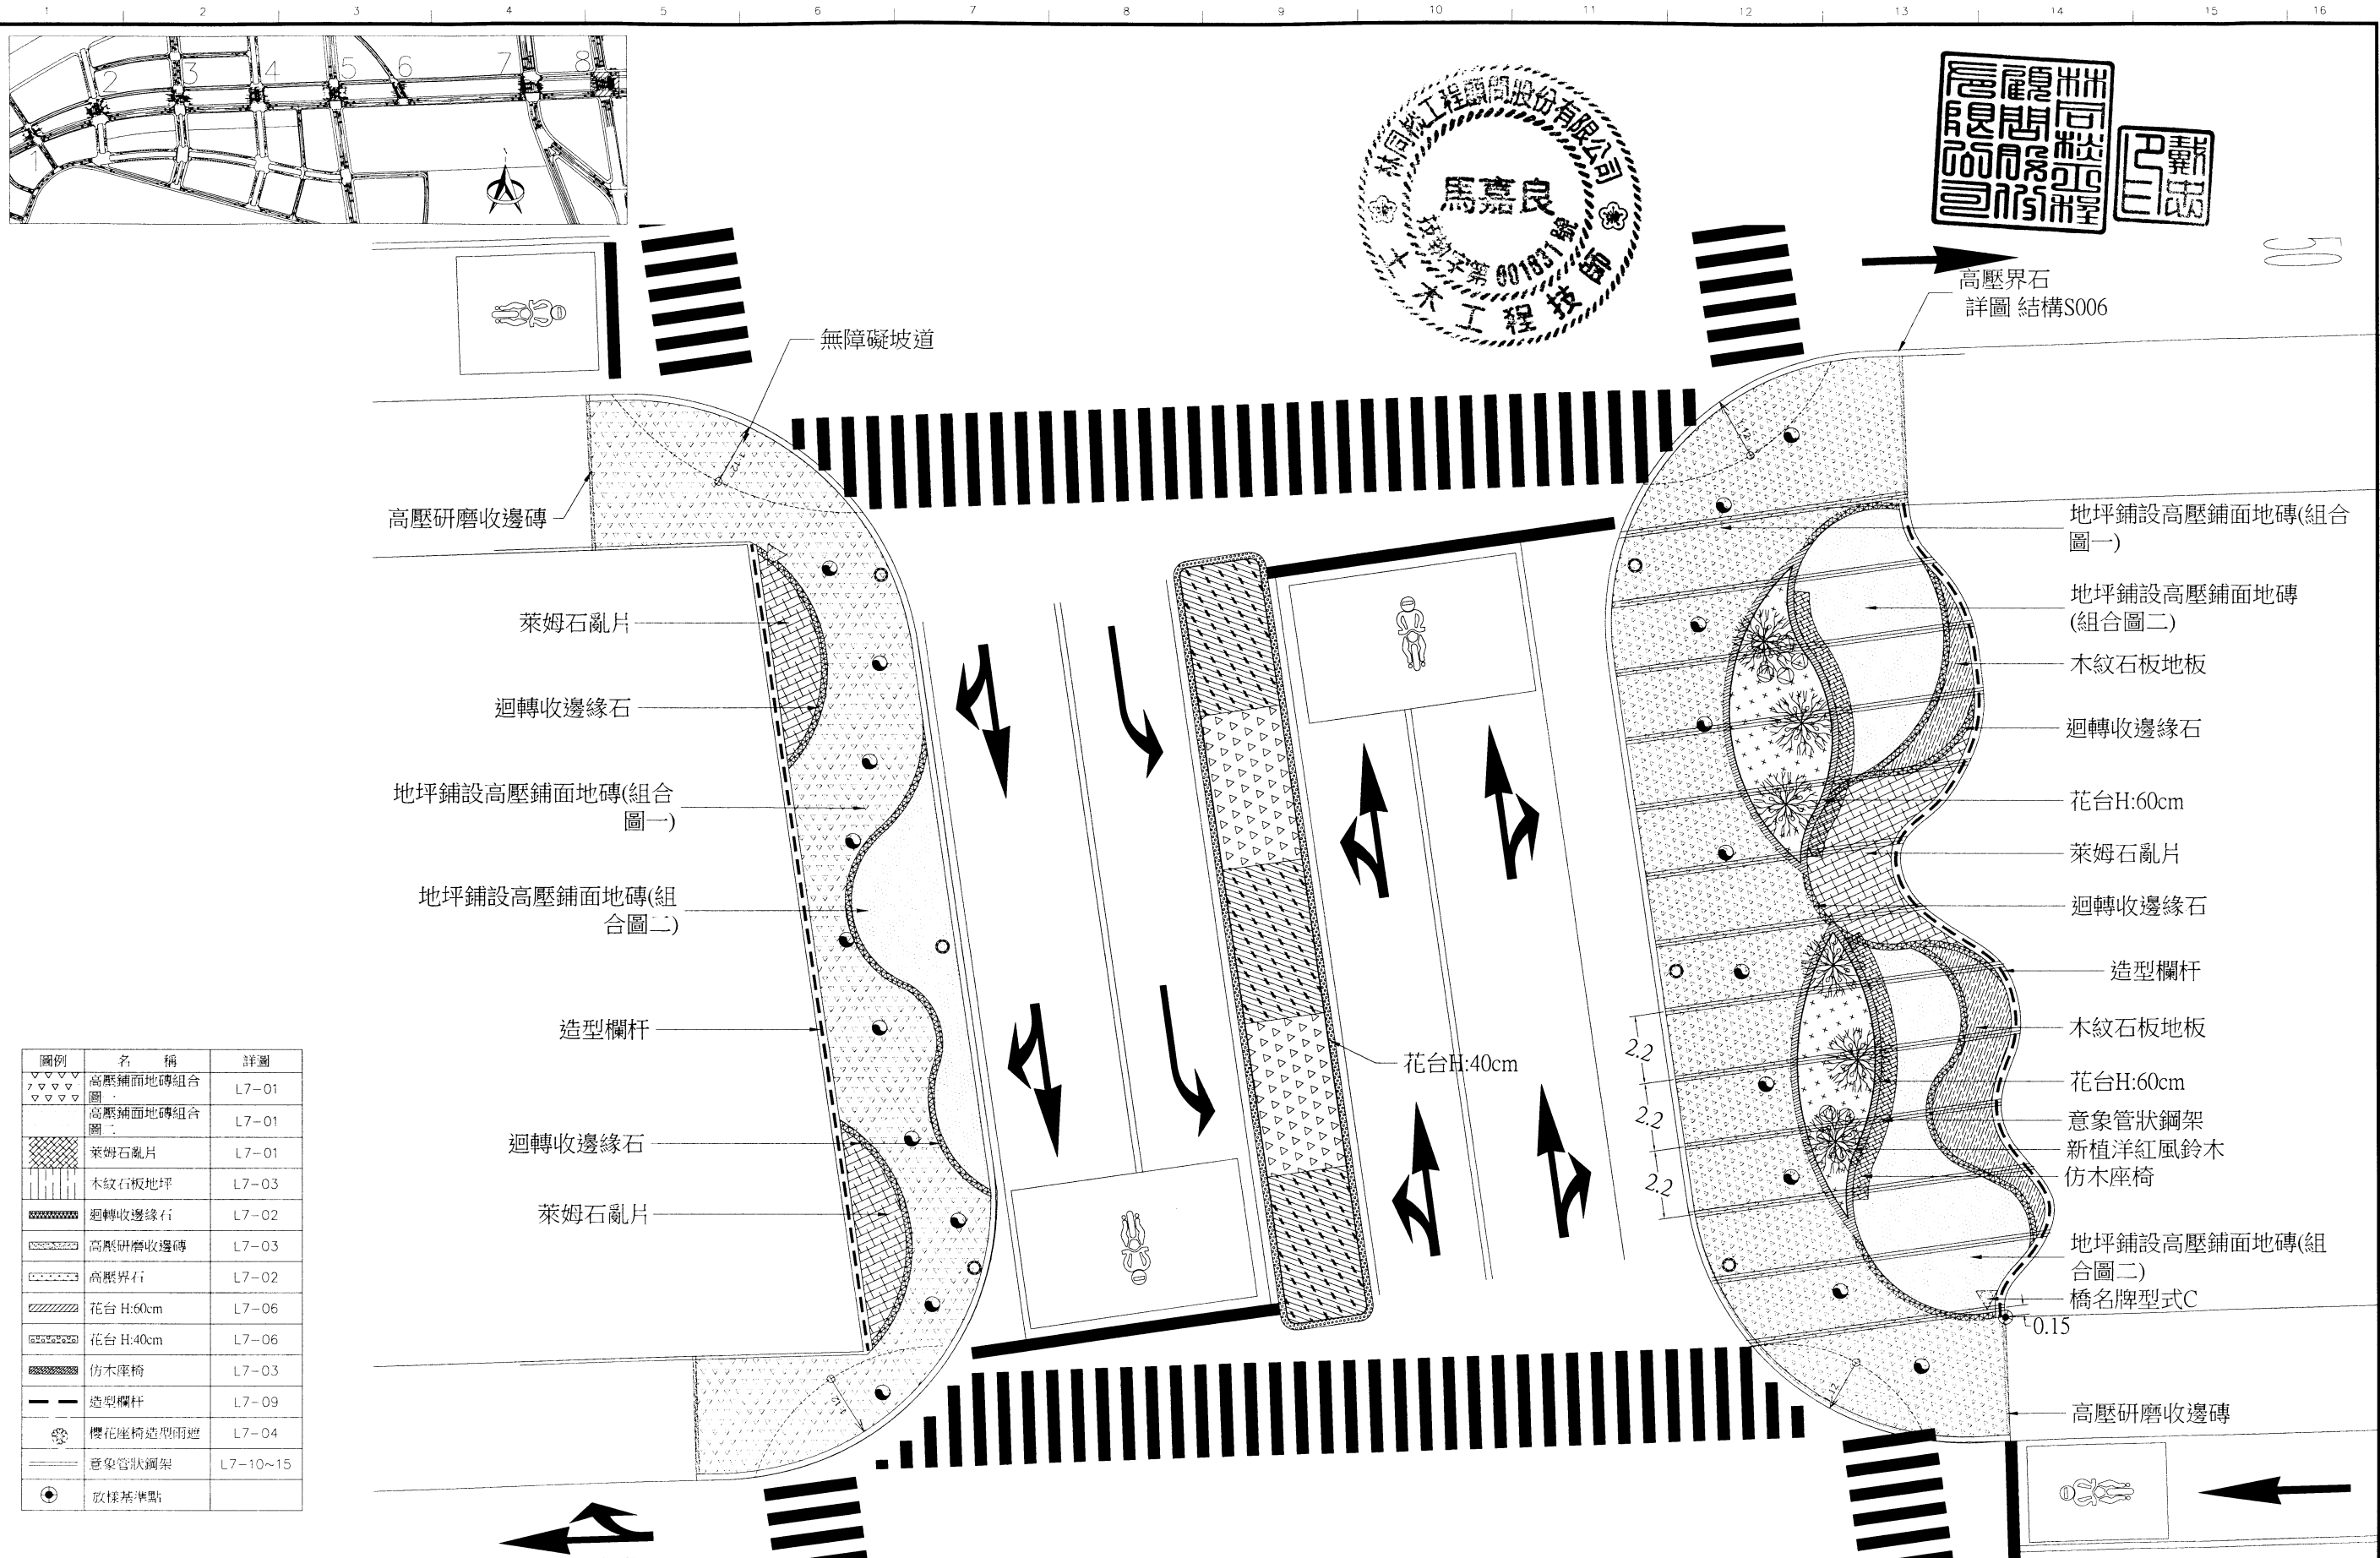

圖例	名稱	詳圖
▽▽▽▽	高壓鋪面地磚組合圖一	L7-01
▽▽▽▽	高壓鋪面地磚組合圖二	L7-01
■	萊姆石亂片	L7-01
	木紋石板地坪	L7-03
~~~~~	迴轉收邊緣石	L7-02
~~~~~	高壓研磨收邊磚	L7-03
~~~~~	高壓界石	L7-02
	花台 H:60cm	L7-06
	花台 H:40cm	L7-06
~~~~~	仿木座椅	L7-03
---	造型欄杆	L7-09
☂	櫻花座椅造型雨遮	L7-04
~~~~~	意象管狀鋼架	L7-10~15
●	放樣基準點	

臺中市政府建設局  
Taichung City Government  
Construction Bureau

工程名稱  
臺中市政府水湳經貿園區  
區段徵收工程第5標

圖名  
第8號橋全區景觀平面配置圖

林同棧工程顧問股份有限公司  
TYLIN INTERNATIONAL TAIWAN

設計單位	複核 繪圖 設計	核准 蘇筱晴 朱信忠 徐錦弘	核准 比例 日期	核准 1 : 200 102.06
------	----------------	-------------------------	----------------	-------------------------

圖號  
L1-08